



Hilmar Þinnarson

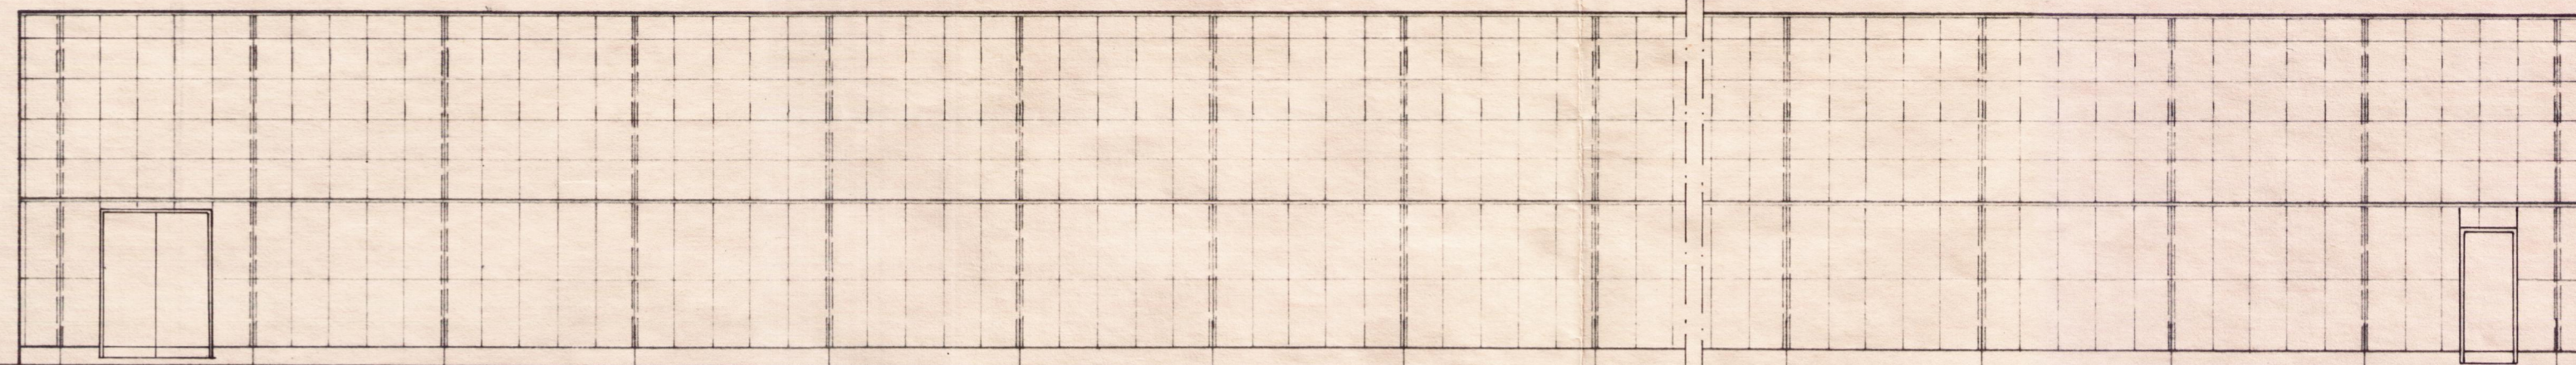


SÚÐURHLIÐ

X 0 1 2 3 4 5 6 7 8 12 13 14 15 16

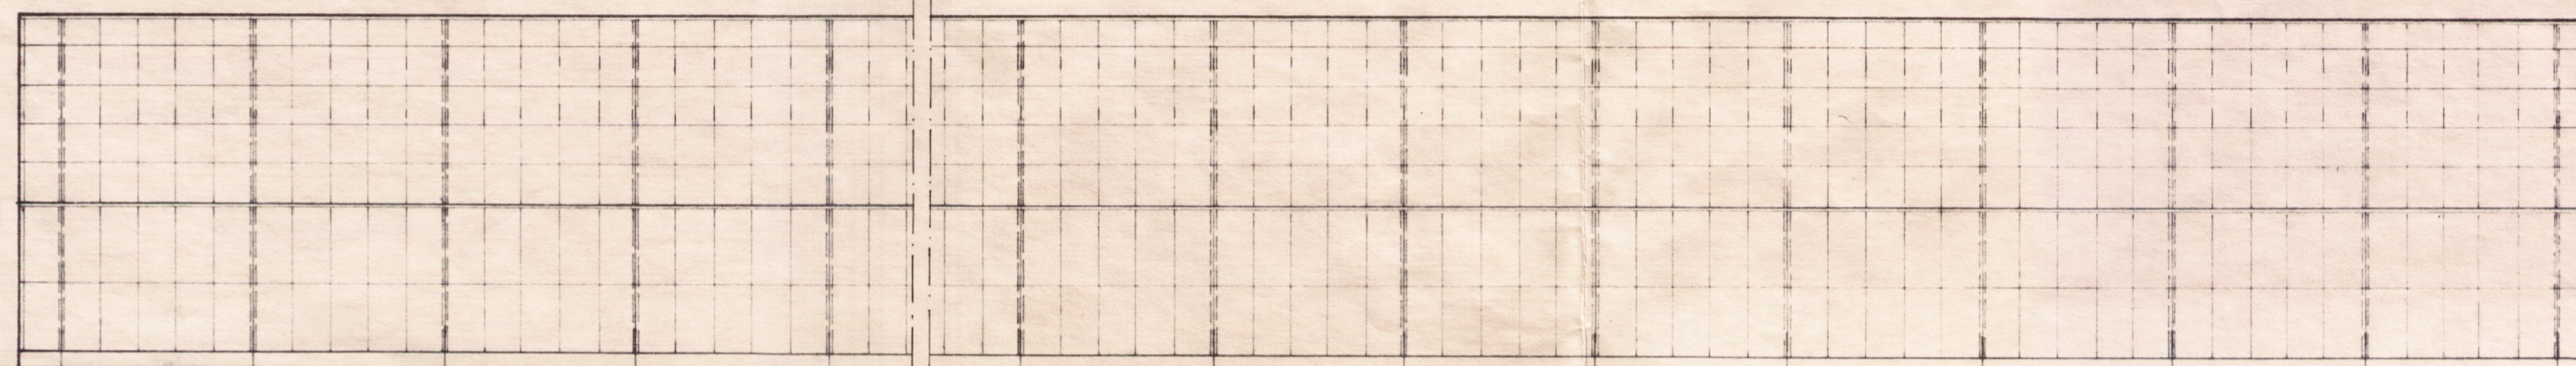


NORÐURHLIÐ

X 16 15 14 13 12 8 7 6 5 4 3 2 1 0

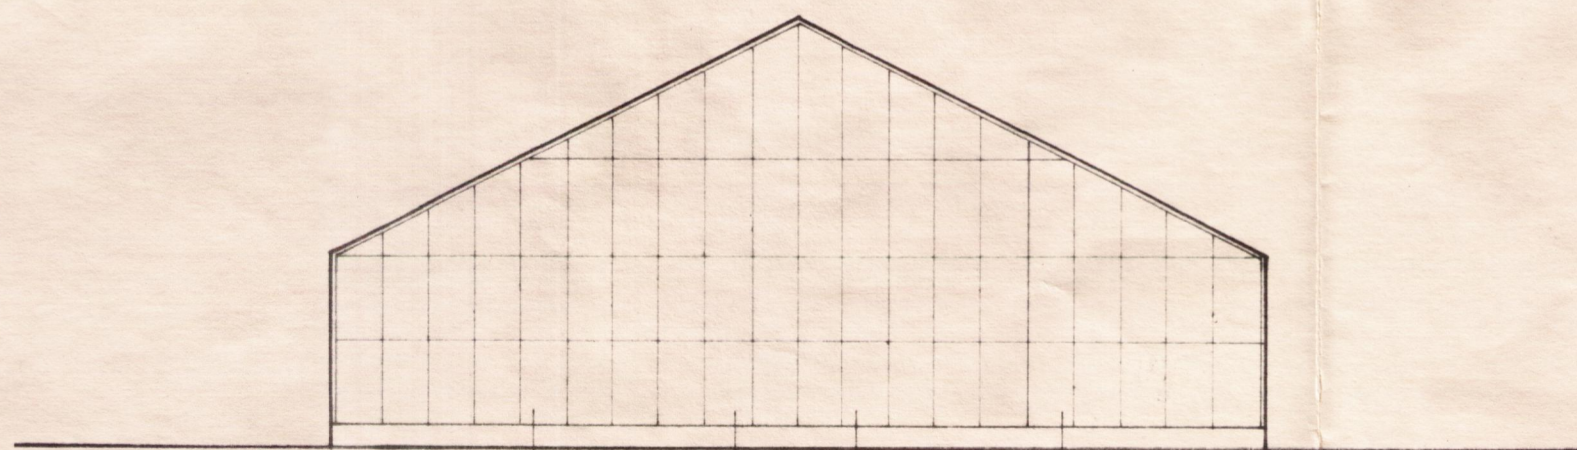


AUSTURHLIÐ

Y 5 4 3 2 1 0

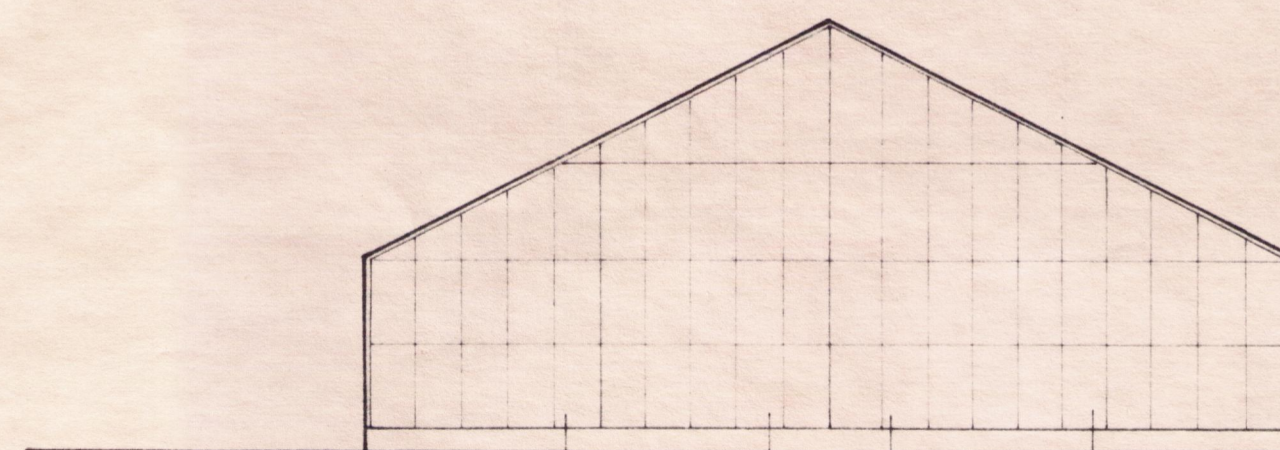

VESTURHLIÐ

Y 0 1 2 3 4 5

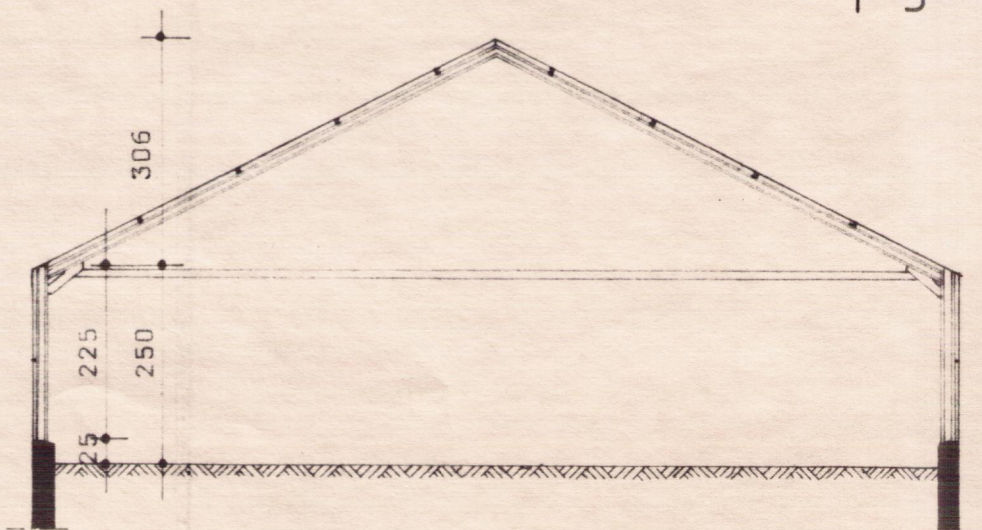

SNEIÐING A - A

ALLAR BREVTINGAR ÓHEIMILAR ÁN
SAMÞYKKIS BYGGINGASTOFNUNAR

BL BYGGINGASTOFNUN LANDBÚNAÐARINS
LAUGAVEGI 120, REYKJAVÍK, SÍMI 25444

ÁRTANGI, Grímsnesstr., Árn.

Gróðurhúsi

Útlit og sneiðing

TEIKN. NR. 70-5078-2

BREYTT FRÁ

MÆLIKVARDI

DAGSETNING 02.05.1986

TEIKNAD Málfríður

M. Þinnarson