




ALLAR SUDUR SKV
ÞESSU SNIDI ERU
4 MM KVÆRSUDUR
BÁÐU MEGIN

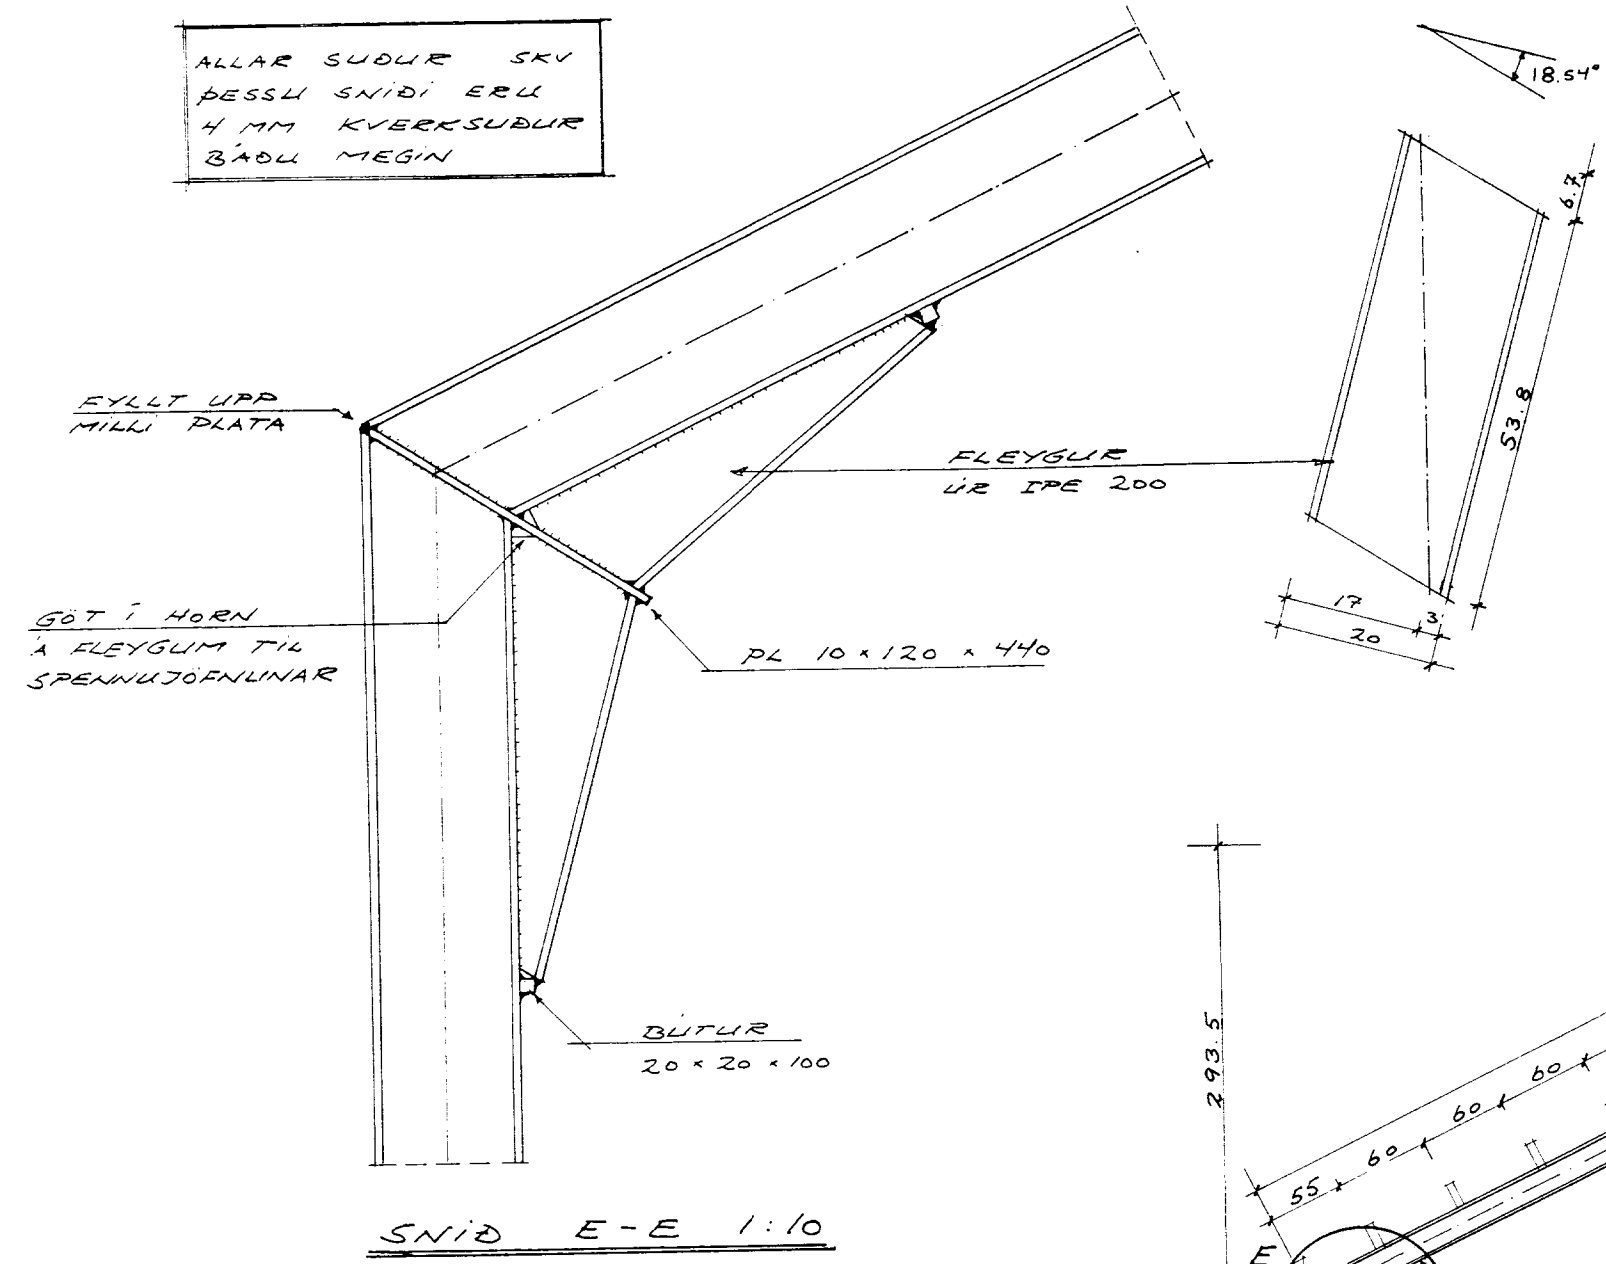


SNID E-E 1:10

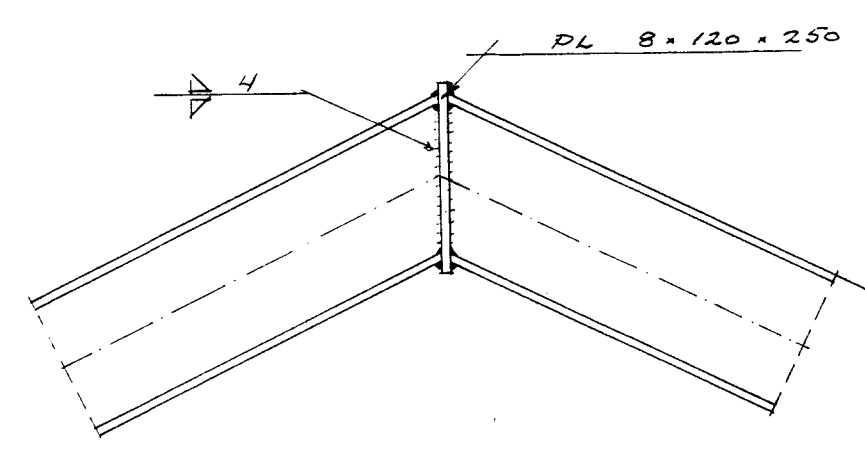


SNID F-F 1:10

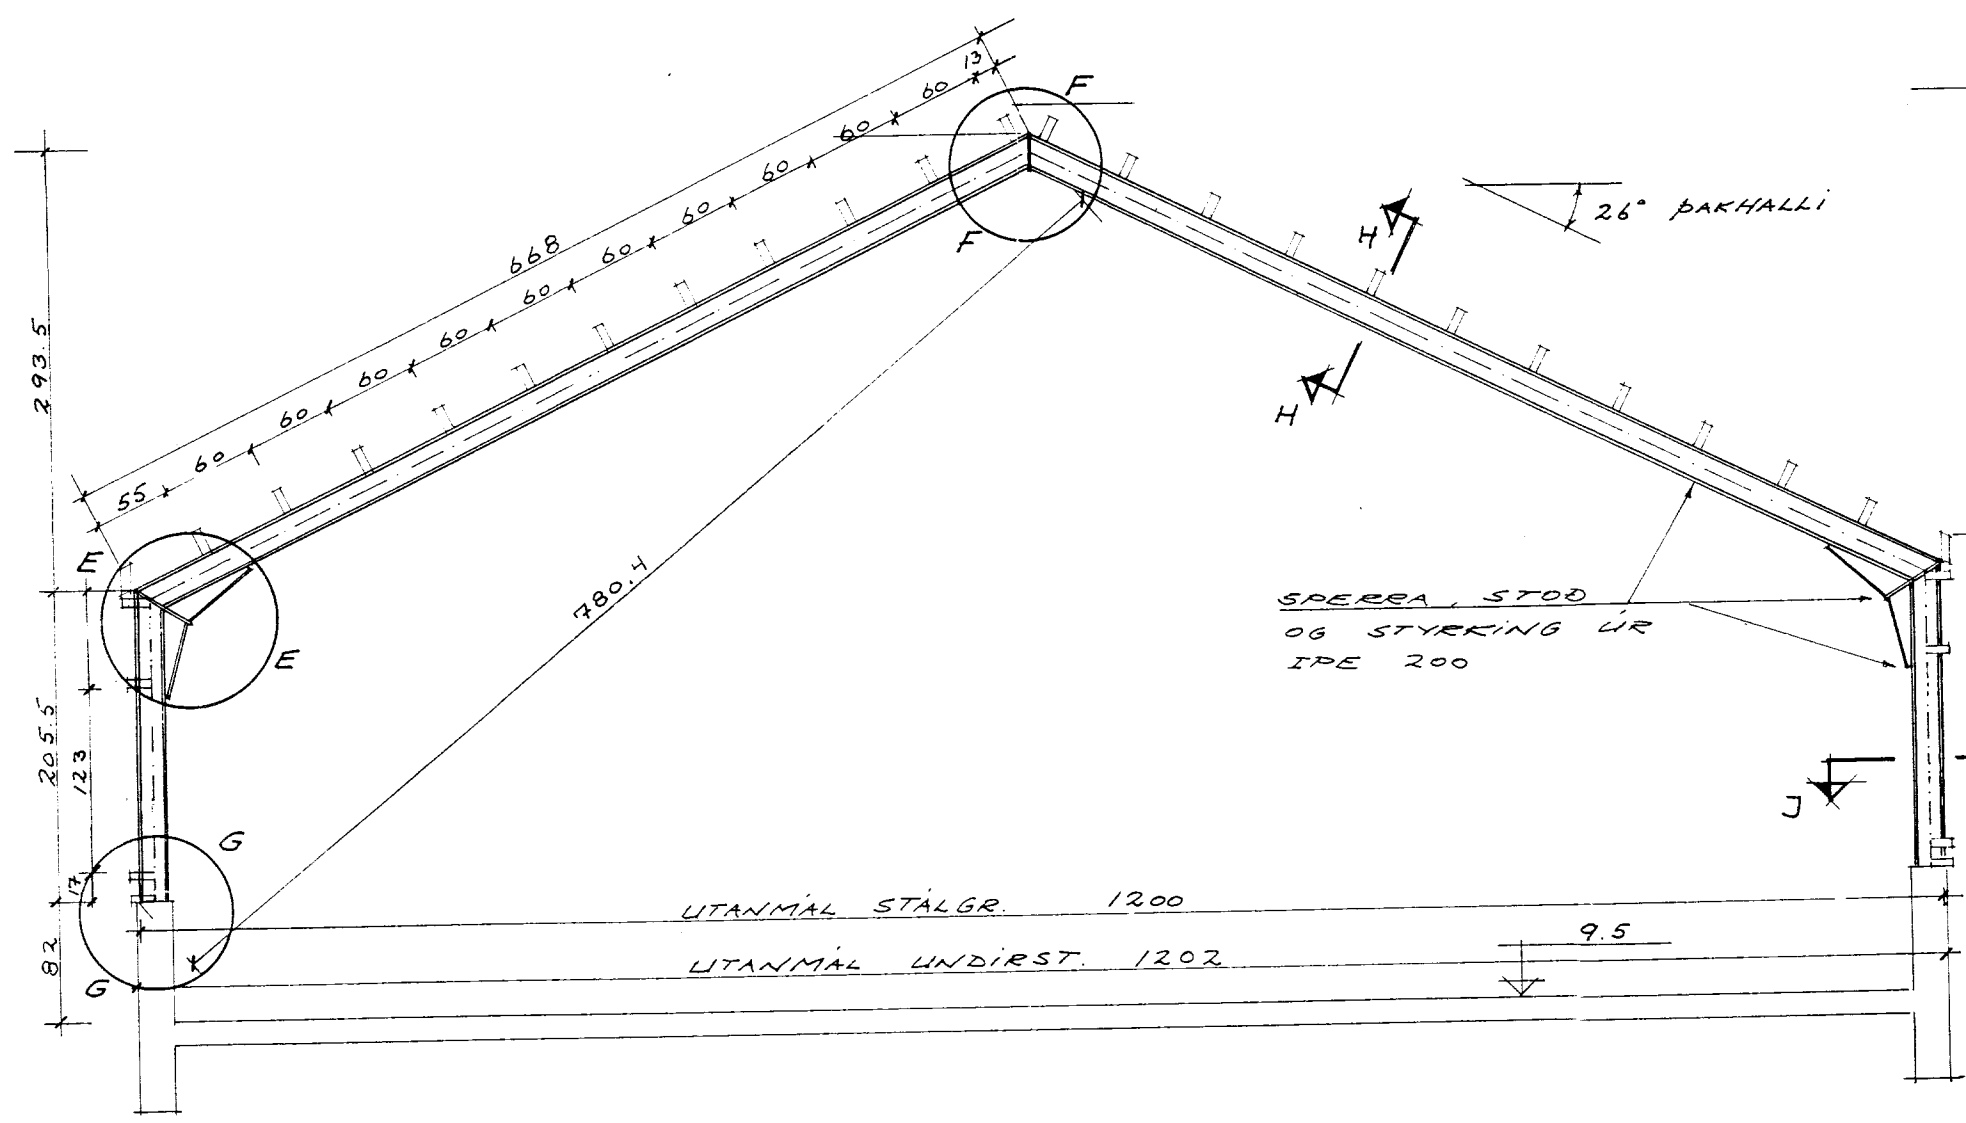


ÞVERSNIÐ 1:50

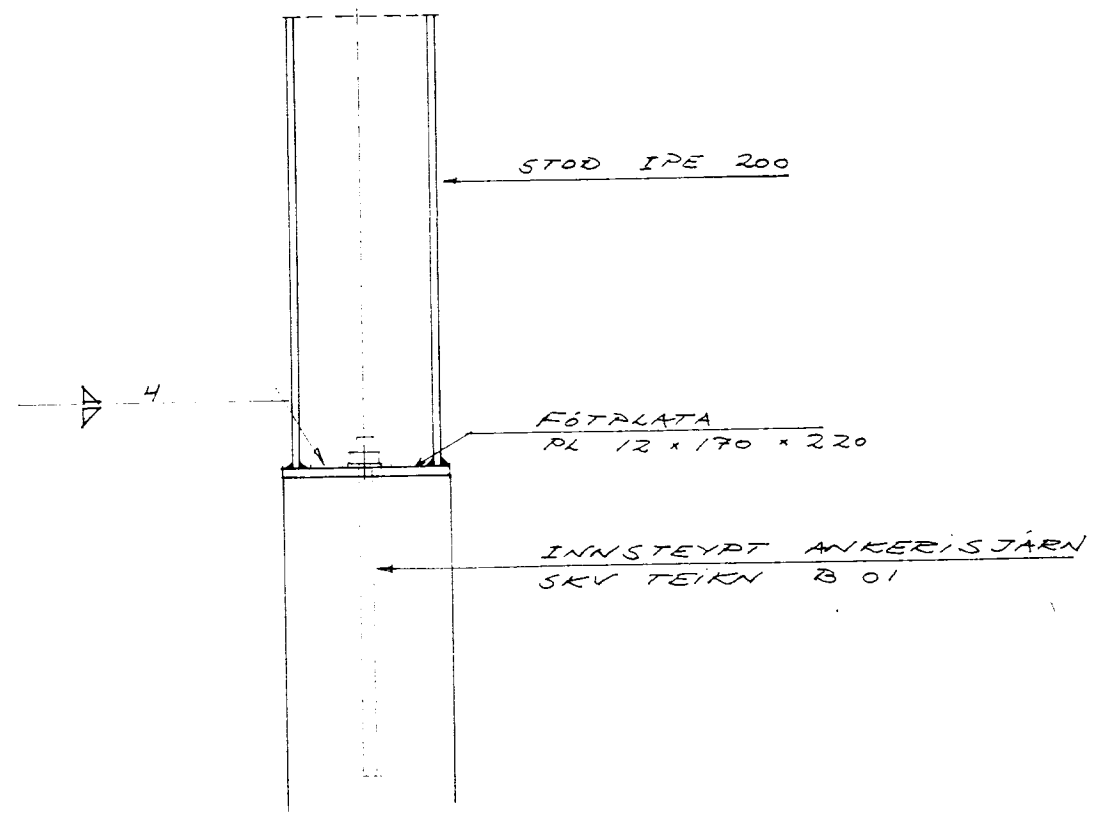

SNID G-G 1:10

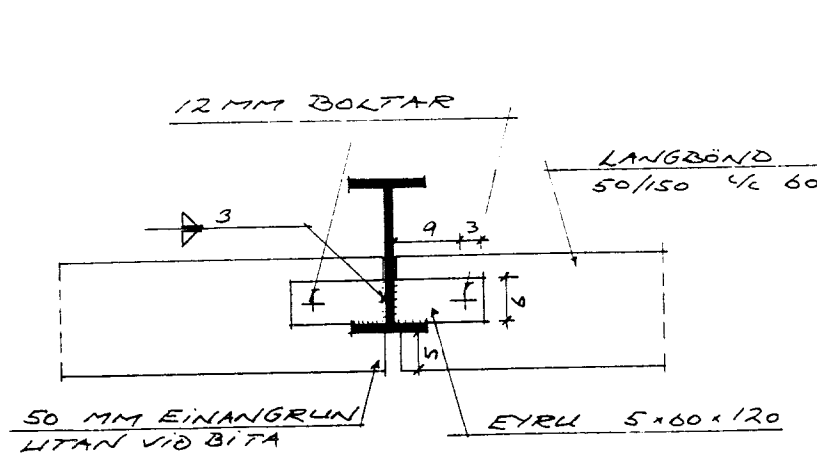


SNID J-J 1:10

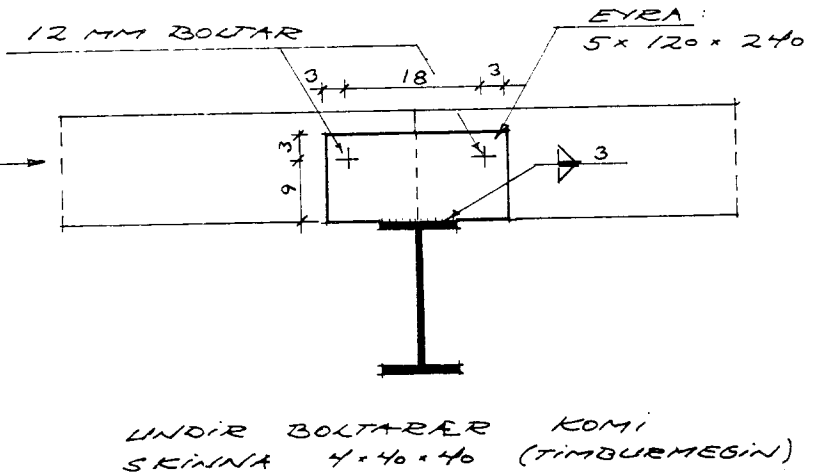

SNID H-H 1:10

HEITI OG GERÐ	FJÖLDI	LENGD OG LÖGLIN
STÖÐ IPE 200	10	2038
SPEREA IPE 200	10	6669
STYRKING IPE 200	10	538
GAFL: STÖÐ IPE 160	2	2038
GAFL: SPEREA IPE 160	2	6669
GAFL: STÖÐ IPE 160	2	~3800

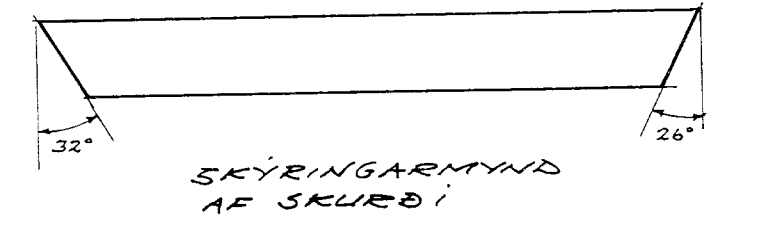

SKÝRINGARMYND AF SKURÐI

VERKHEITI	ÁRTANGI GRÍMSNESH. — AÐSTÖÐUHÚS
TEIKNING	STÁLGRIND
GÍSLI GUDMUNDSSON FTFI	VERK. NR. 91-11
REYKJAVÍKURVEGI 72, 220 HAFNARFJÖRDUR	TEIKN. NR. B 02
SÍMI 91-652253	DAGS. 23.05.91
SAMP. Gísli Guðmundsson	KVARDI. 1:50, 1:10
BREYTING B	HANNAÐ GG
	BREYTING A 03.06.'91 STADS. LMGD.