BYGGINGAFULLTRÚI
Samþ. 16/8 '99
GRÍMSNESHREPPS

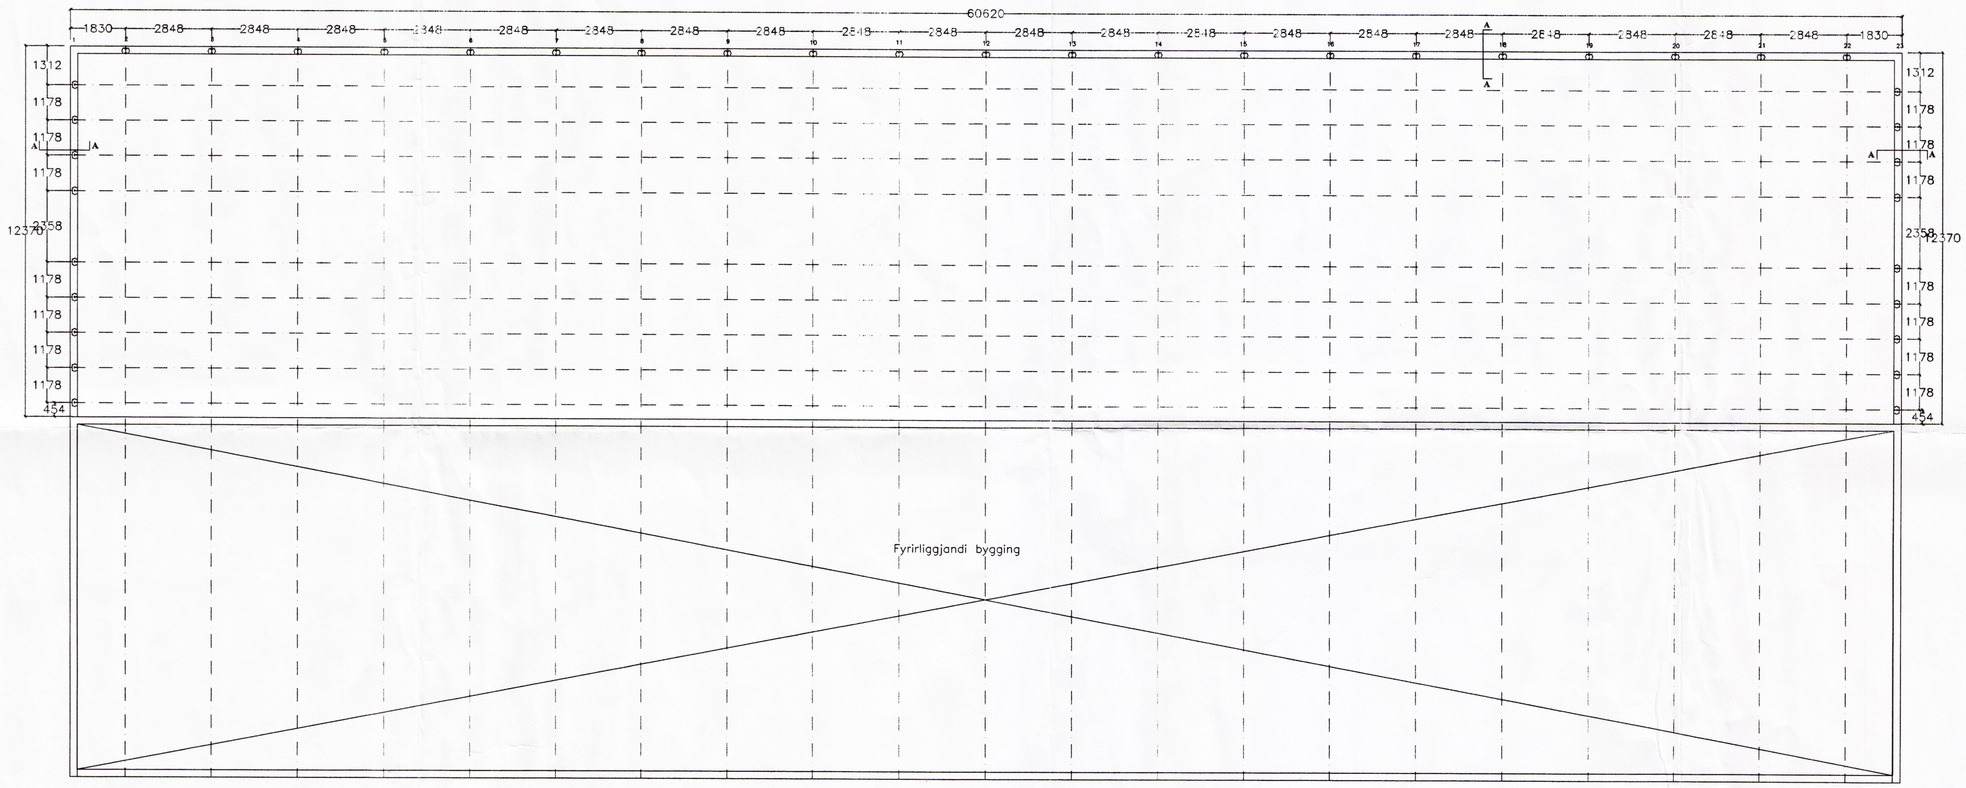

Skýringar sjá teikn.nr 1.01

Snið sjá teikningu nr. 1.03

DAGS	NR:	BREYTING	AF

Gróðrarstöðin Ártangi	VERK NR:
Undirstöður	SKJ NR:
	KVARÐI . 1:50
Tæknþjónusta Gunnars Indriðasonar 081049-2979 Bíldshöfða 16. 112 Rvk. s. 567-21-21	TEIKN:
	DAGS : maí 99.
SAMþ.	TEIKN: nr. 1.02