Samþ. 26/10 '99
BYGGINGARFULLTRÚI
GRÍMSNES OG GRAFNINGSHREPPS

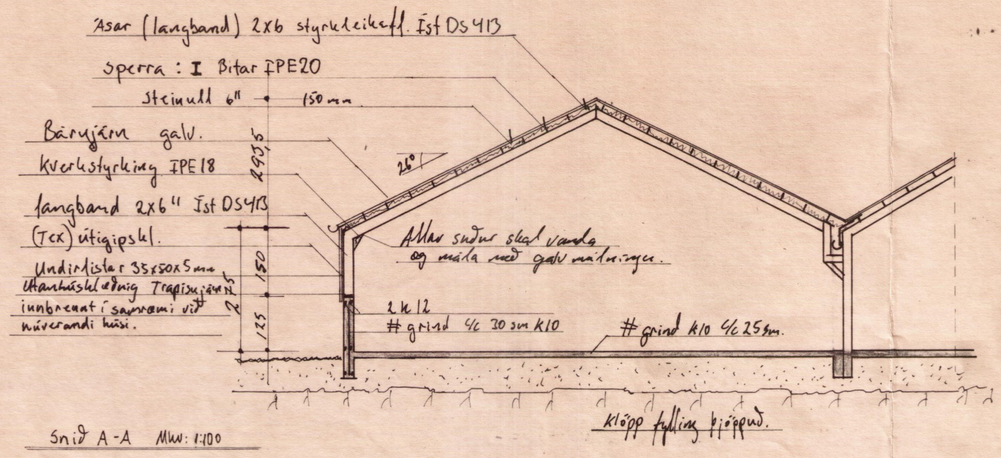

Snið A-A Mkv: 1:100

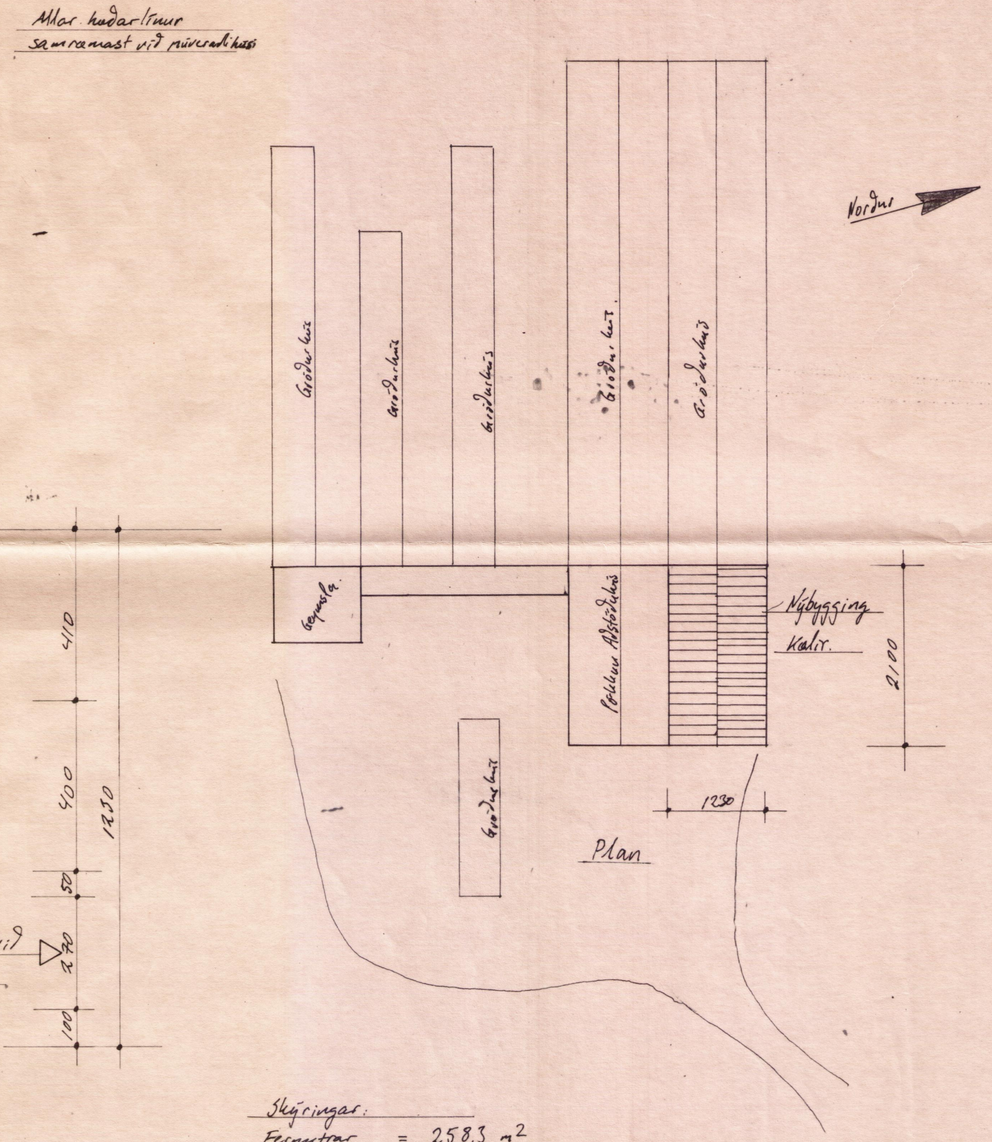

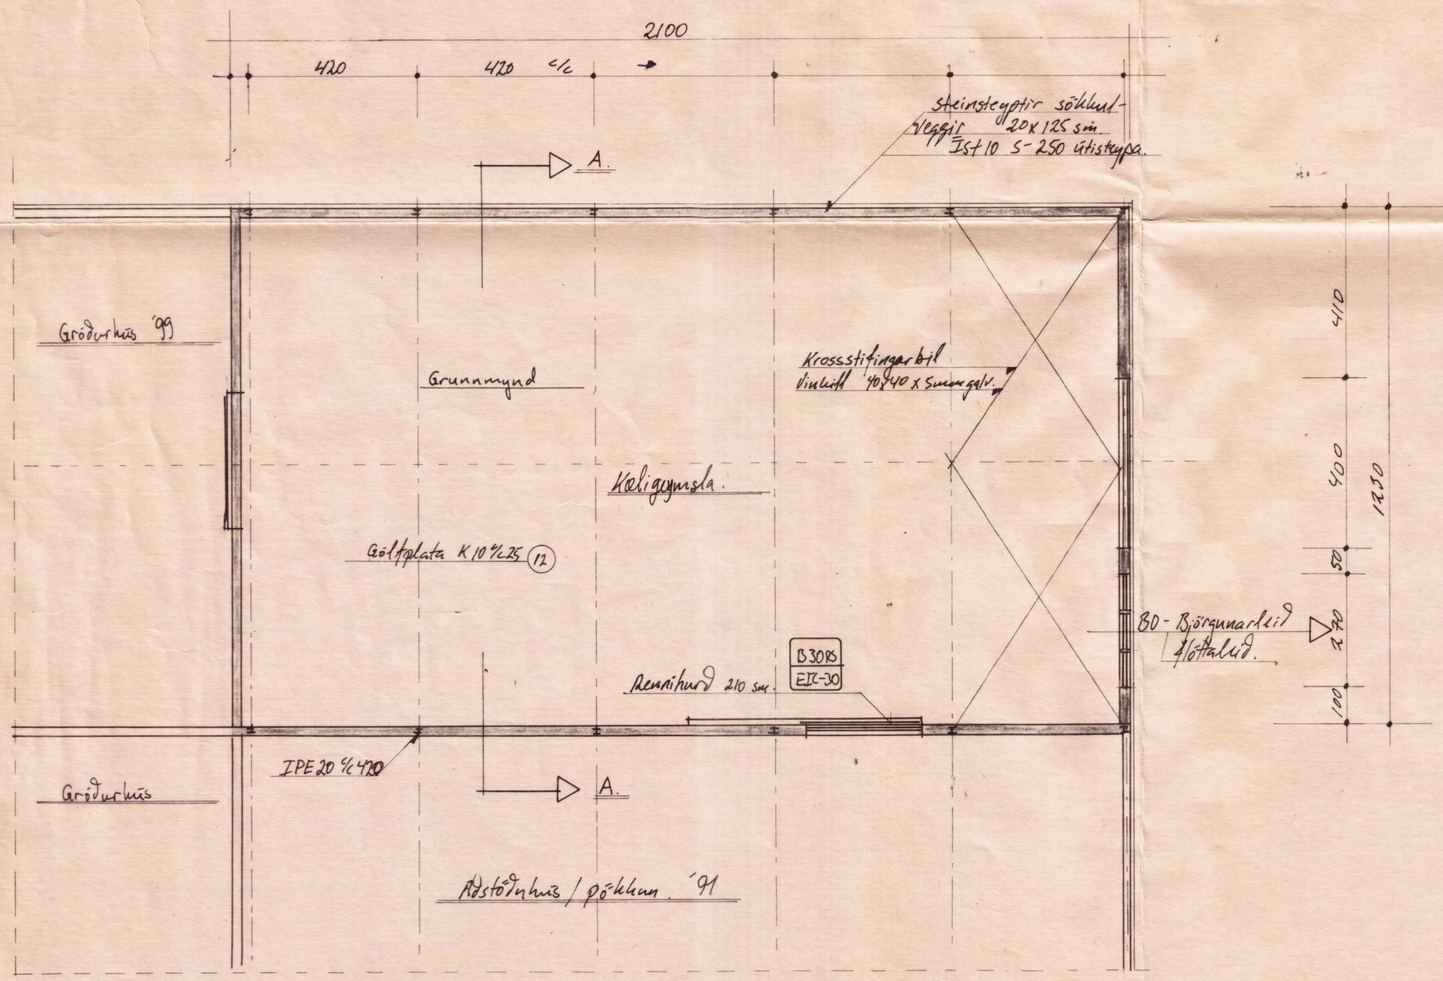

Skýringar:
Fermetrar = 258,3 m²
Rúmmál. = 1065 m³
Mál athugist aður en smiði hefst
Öll mál eru í sm.

Allar breytingar óheimilar án samþykkis

Nafn: Grunnmynd, þversnið A-A og Afstöðuteikning	Mkv. 1:100	Okt '99
Gunnar Þorgeirsson Ártanga Grímsnes-Grafningur	Dags. 14.10.99	
– Kæligeymsla –	Samþ. HPG.	
	Teikningar nr. 01	
Teiknað af: Sláhon Fáll Gunnlangsson, Tækniteiknari, Húsasmiður	Verk nr. 0461	
	Sími: 8944142 5613536	