



SUÐURHLIÐ

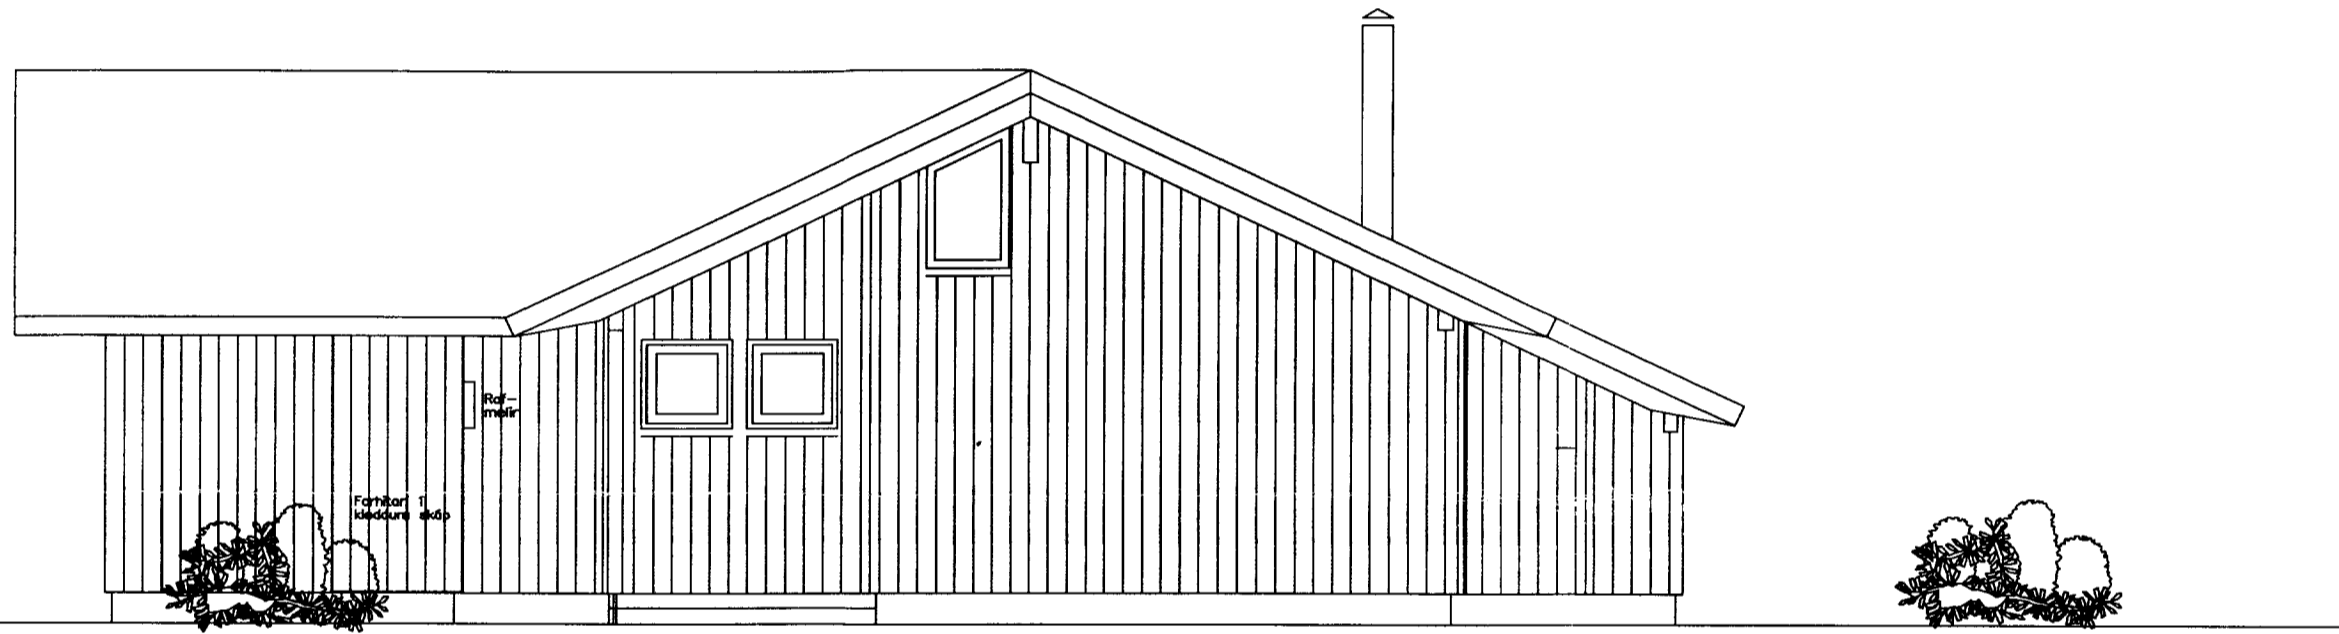

NORÐURHLIÐ

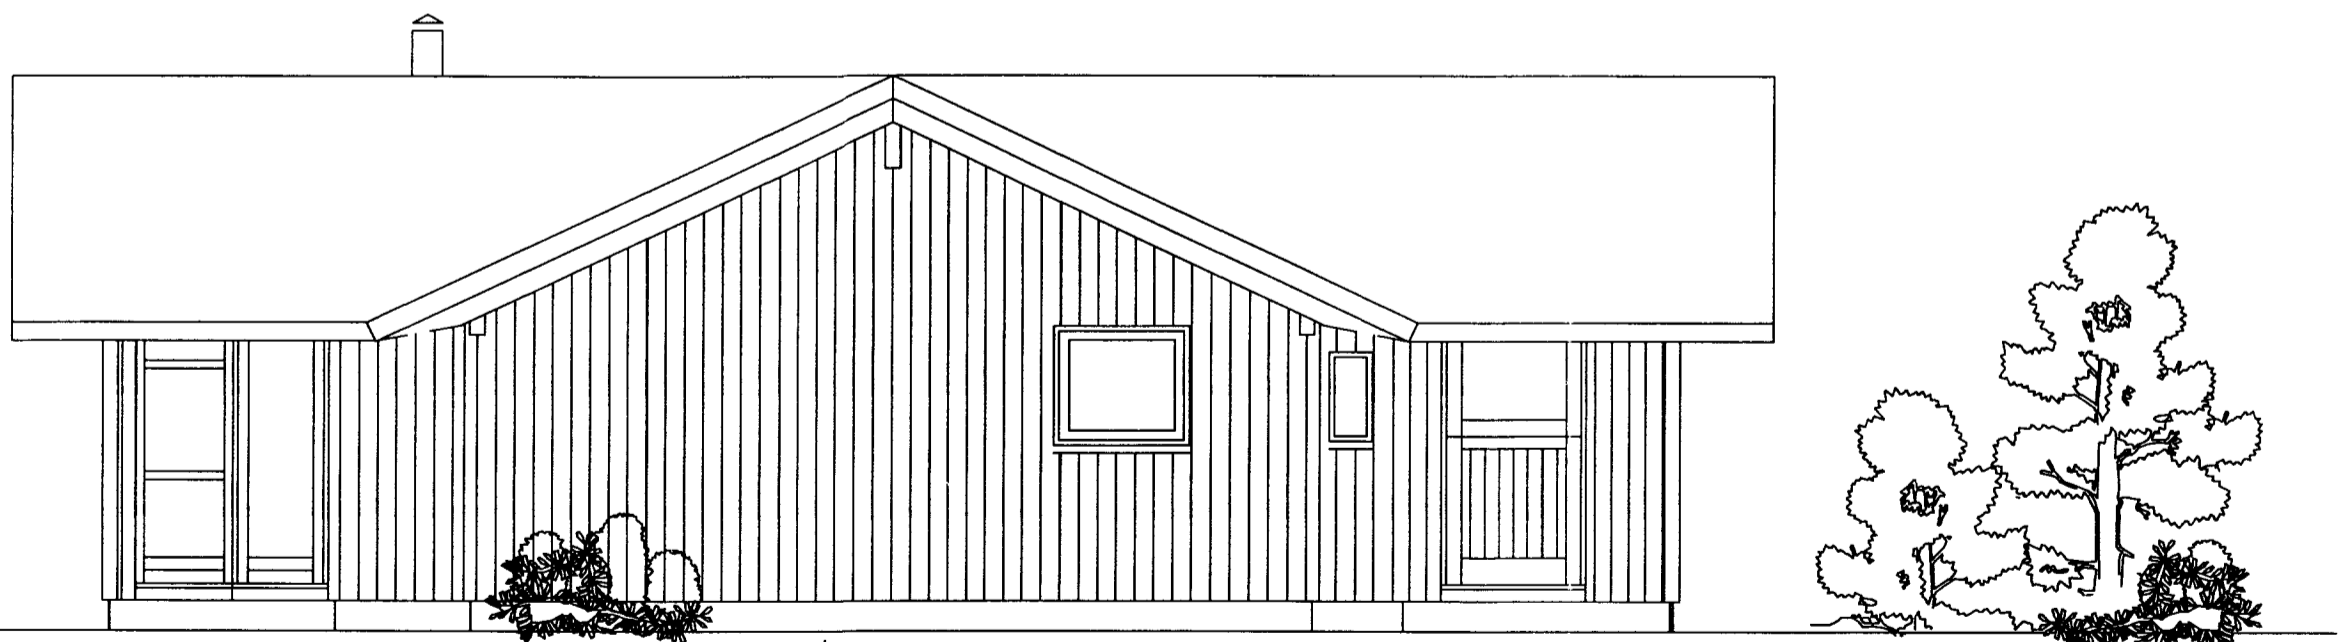

AUSTURHLIÐ

**ASPARVÍK 10 - HRAUNBORGUM
GRÍMSNESI**

ÚTLIT

DAGS. 15. FEBRÚAR 2006
MÆLIKV. 1:50

Róbert Pétursson ark. kt. 220840 4259
Freyjugötu 43, 101 Reykjavík
Símar 897 6438 Fax 552 2672