



GRUNNMYND 1:50

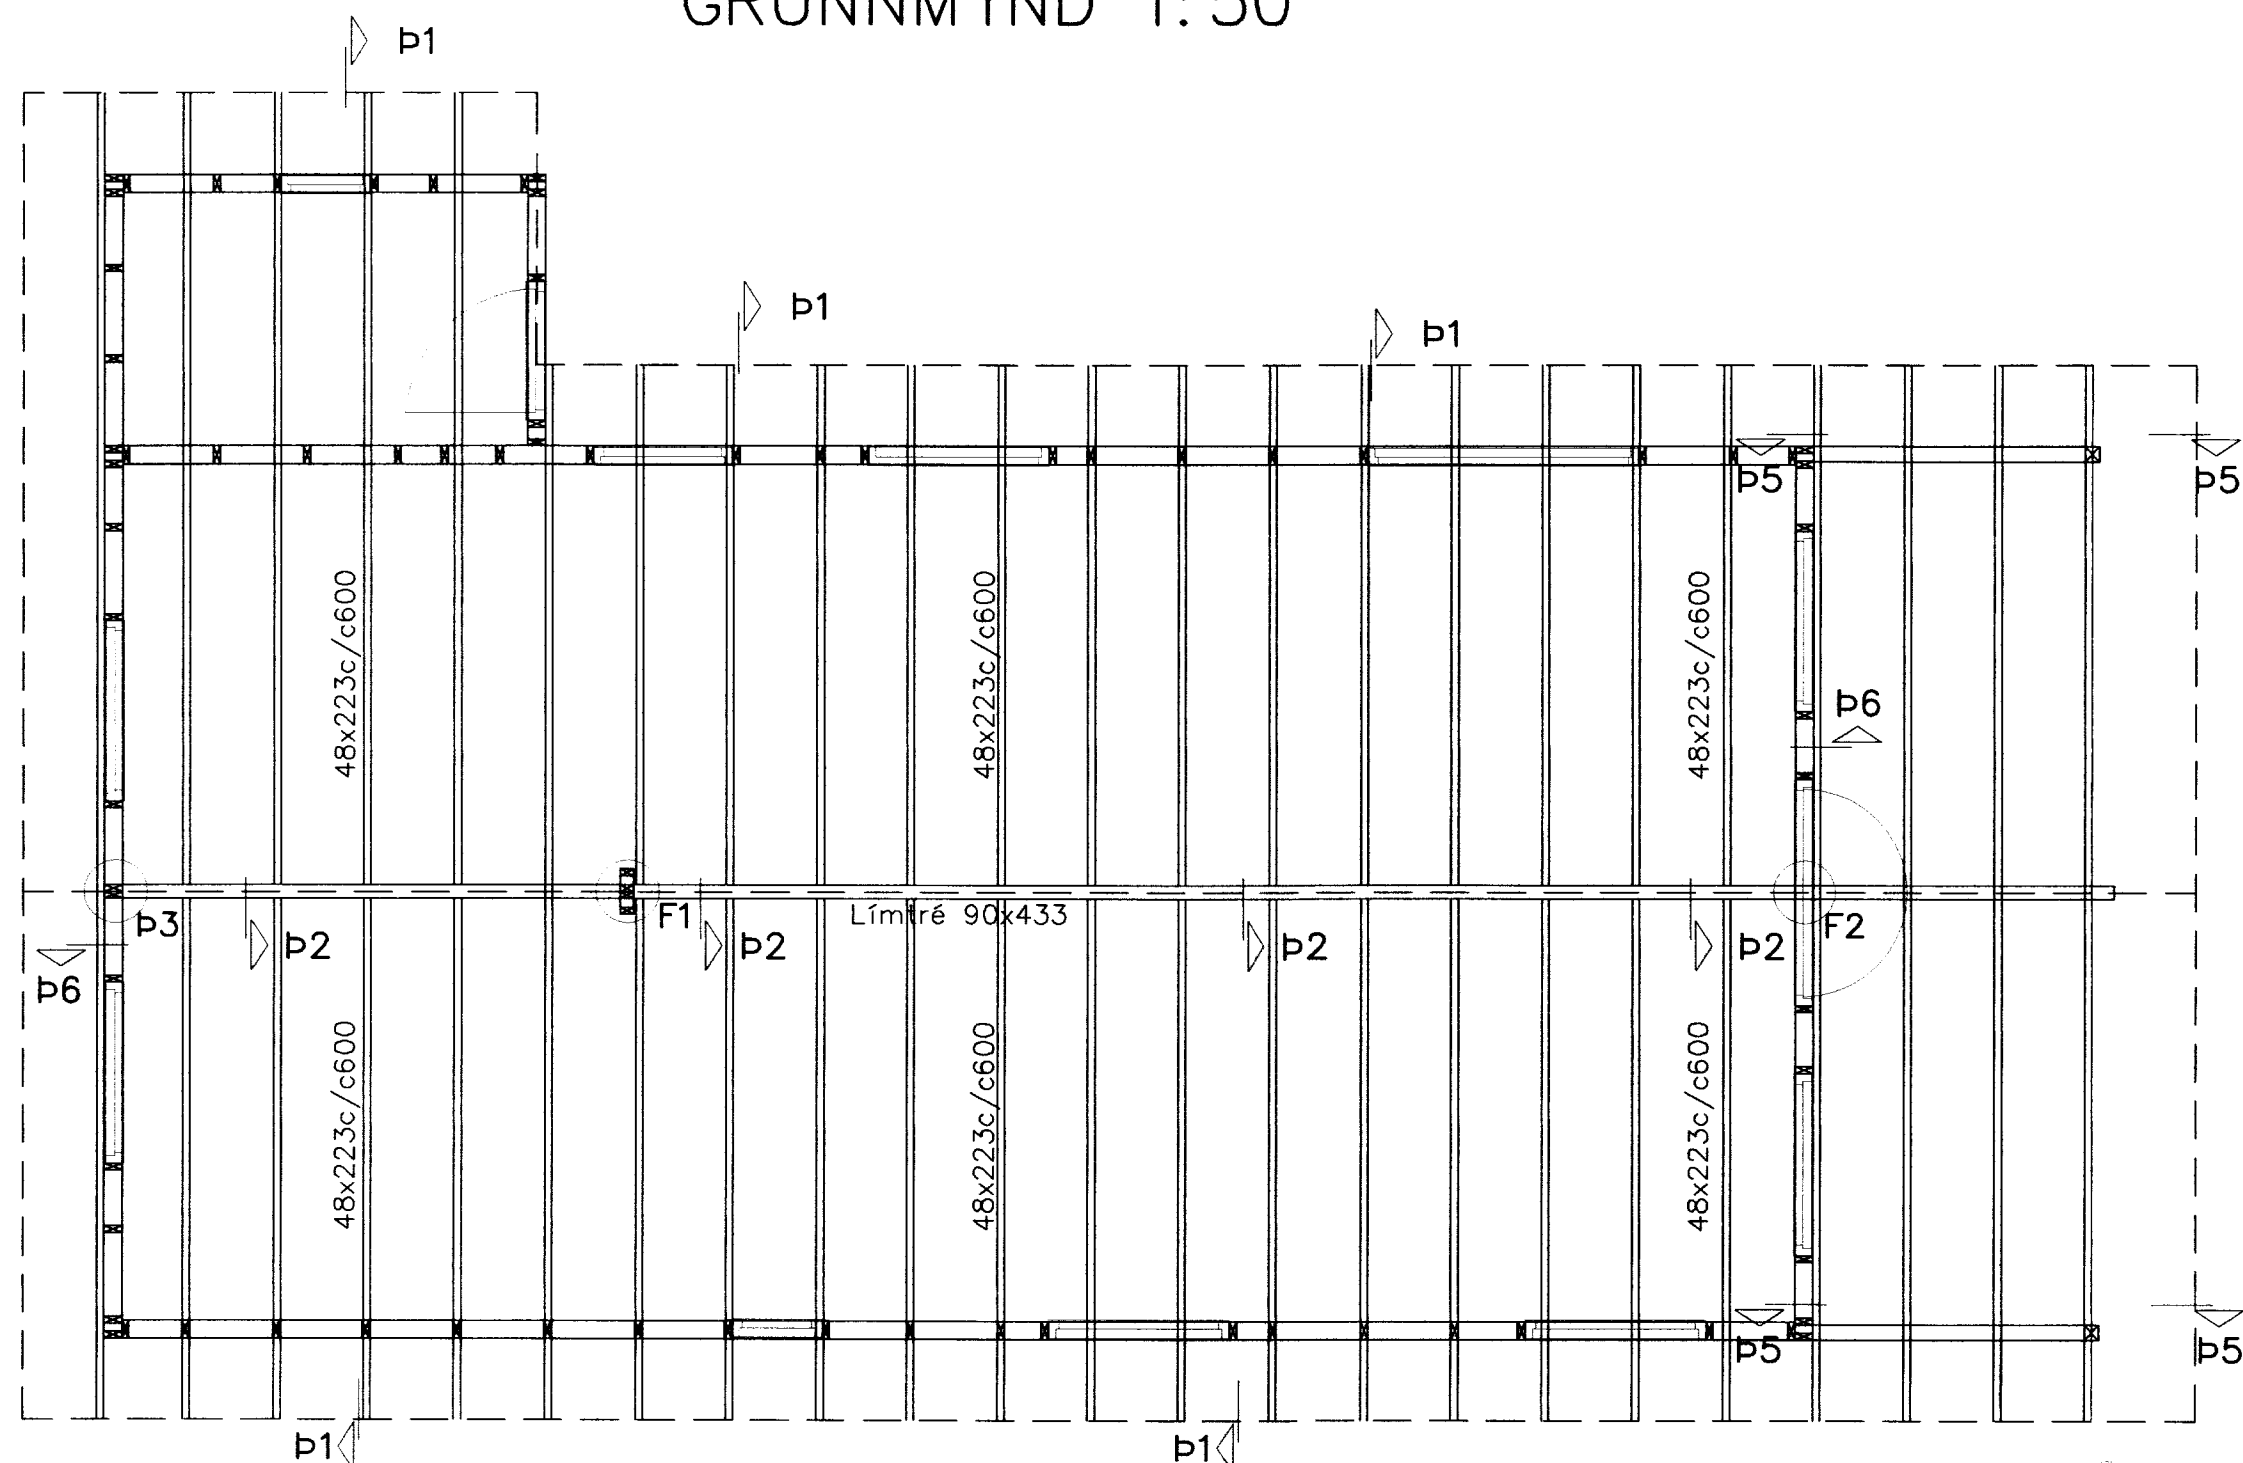


VEGGJA GRINDUR 1:50


GEYMSLUBYGGING

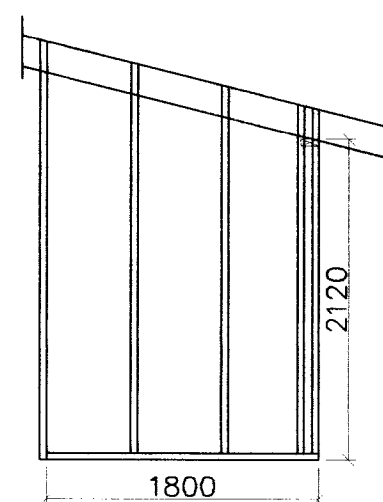


NORD-AUSTURHLIÐ

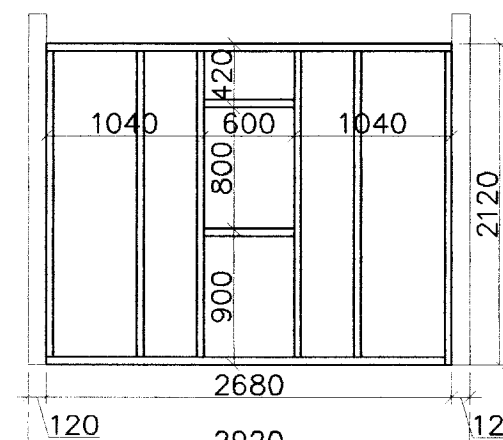


NORDVESTURHLIÐ

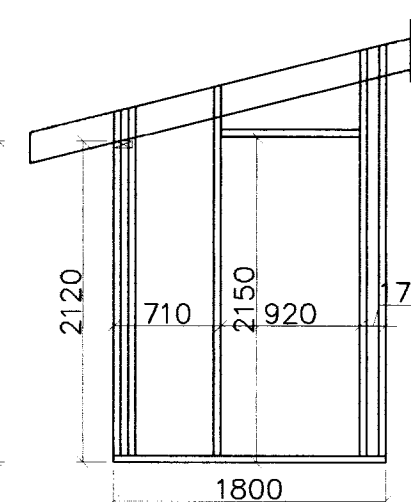


SUÐ-VESTURHLIÐ

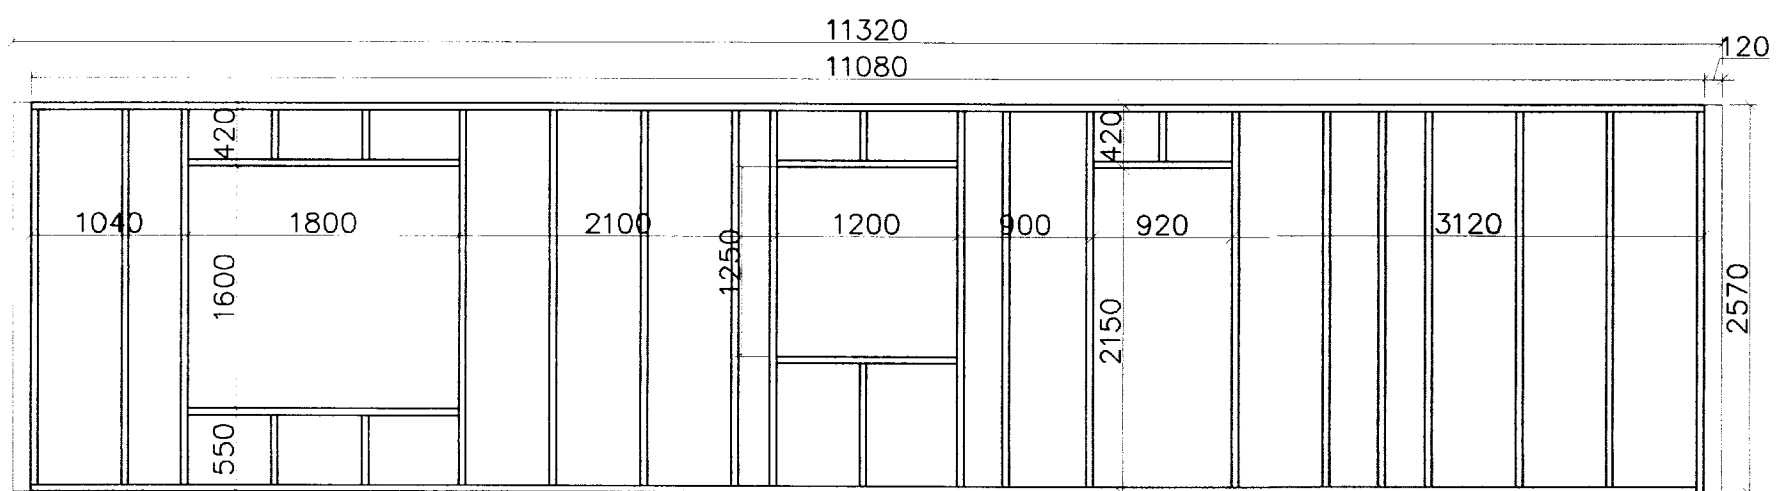


NORDVESTURHLIÐ

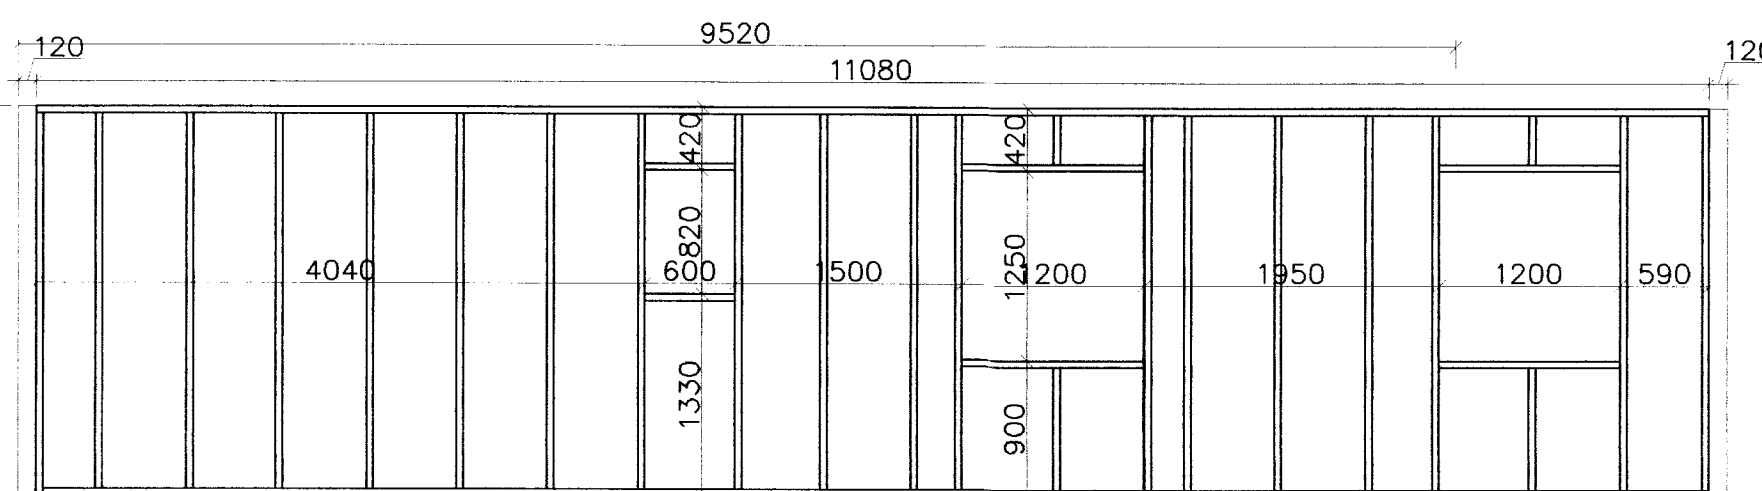

SUÐ-AUSTURHLIÐ

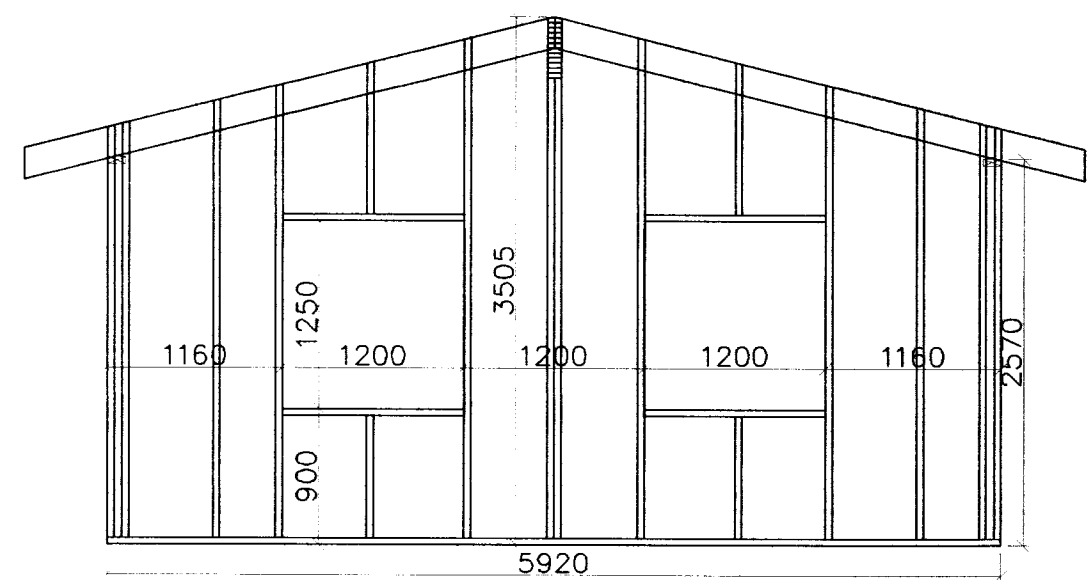

NORD-AUSTURHLIÐ

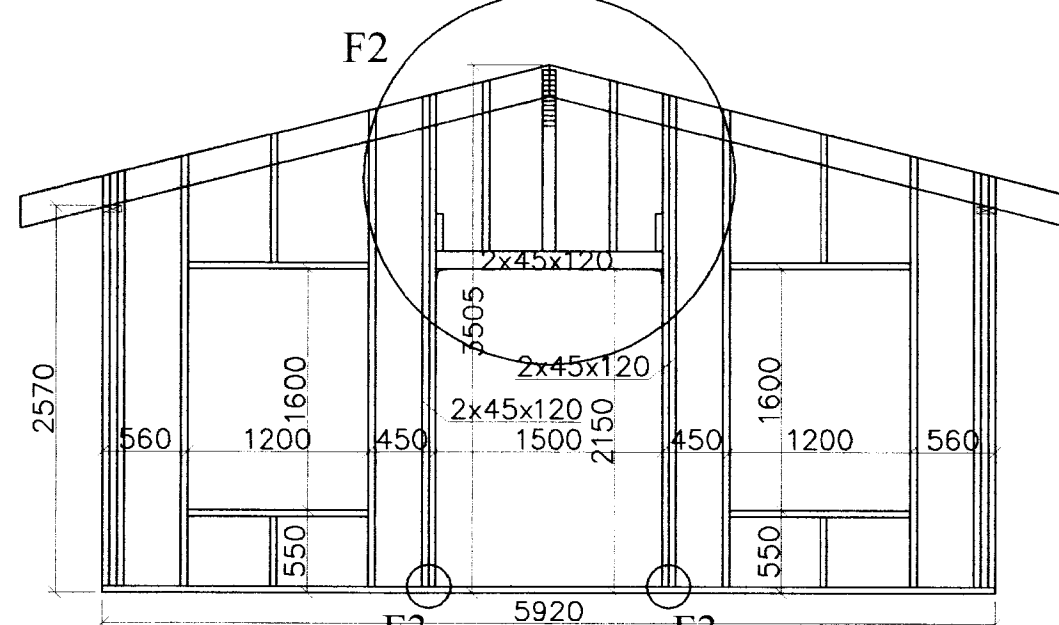

SUÐ-VESTURHLIÐ

Sjá snið og skýringar á bl.B102

Breytingar			ASPARVÍK 12, GRÍMSNESI	
Nr.	Dags.	Nafn		
			Verkfæðistofa Þráinn & Benedikt Laugavegi 178, 105 Rvk. Sími: 553 1770, 568 7775, Fax: 568-7701 Netfang: post@islandia.is	
			H PK T HS S M 1:50 Nr. B101	
			Dags. sept. '06 090638-4839	
			Burðarvirki veggir og Þak	