


Skýringar:


Lagnir skulu vera hular 16mm plastpípu-lagnir ídregnar 3x1,5q vír.
 Hæð rofa sé 110cm. Hæð tengla sé 20cm nema þar sem rofi og tengill eru teiknaðir fastir saman 110cm.
 Hæð veggdösa sé 180cm nema á böðum 200cm.
 Fjarlægð frá hurðargati eða veggbrún í miðja dös sé 12cm.
 Öll mál eru miðuð við fullfrágengin gólf og miðja dös.

Öfangreint gildir nema annars sé getið.

A.T.H. NOTA SKAL MÁLSETTA SMÍDATEIKNINGU ÞEGAR MÁLT ER FYRIR VEGGJUM. !!!

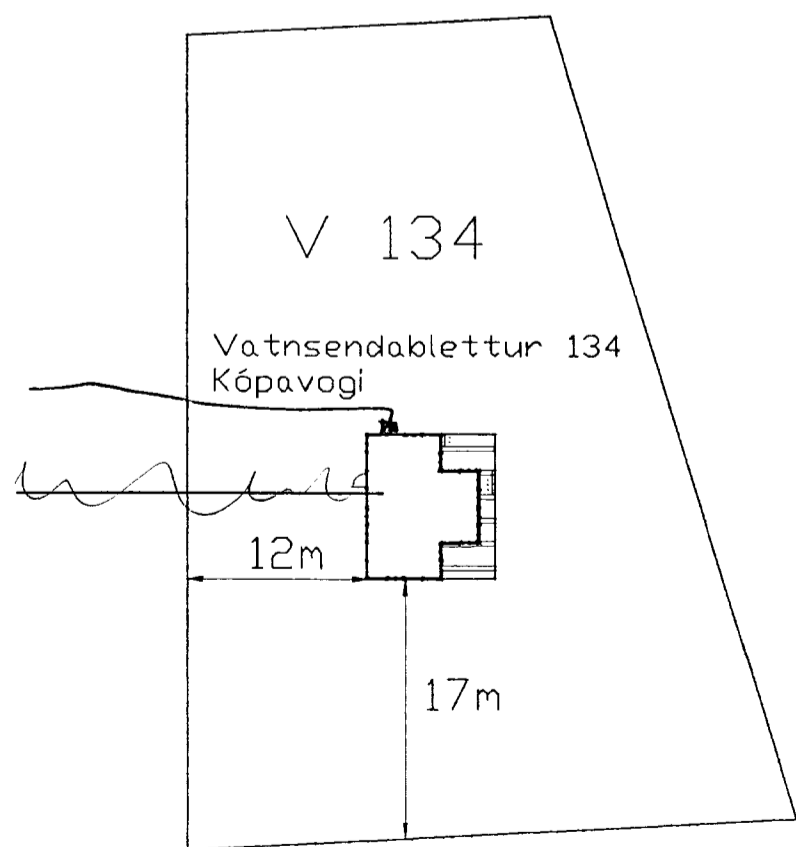


Afstöðumynd 1:500

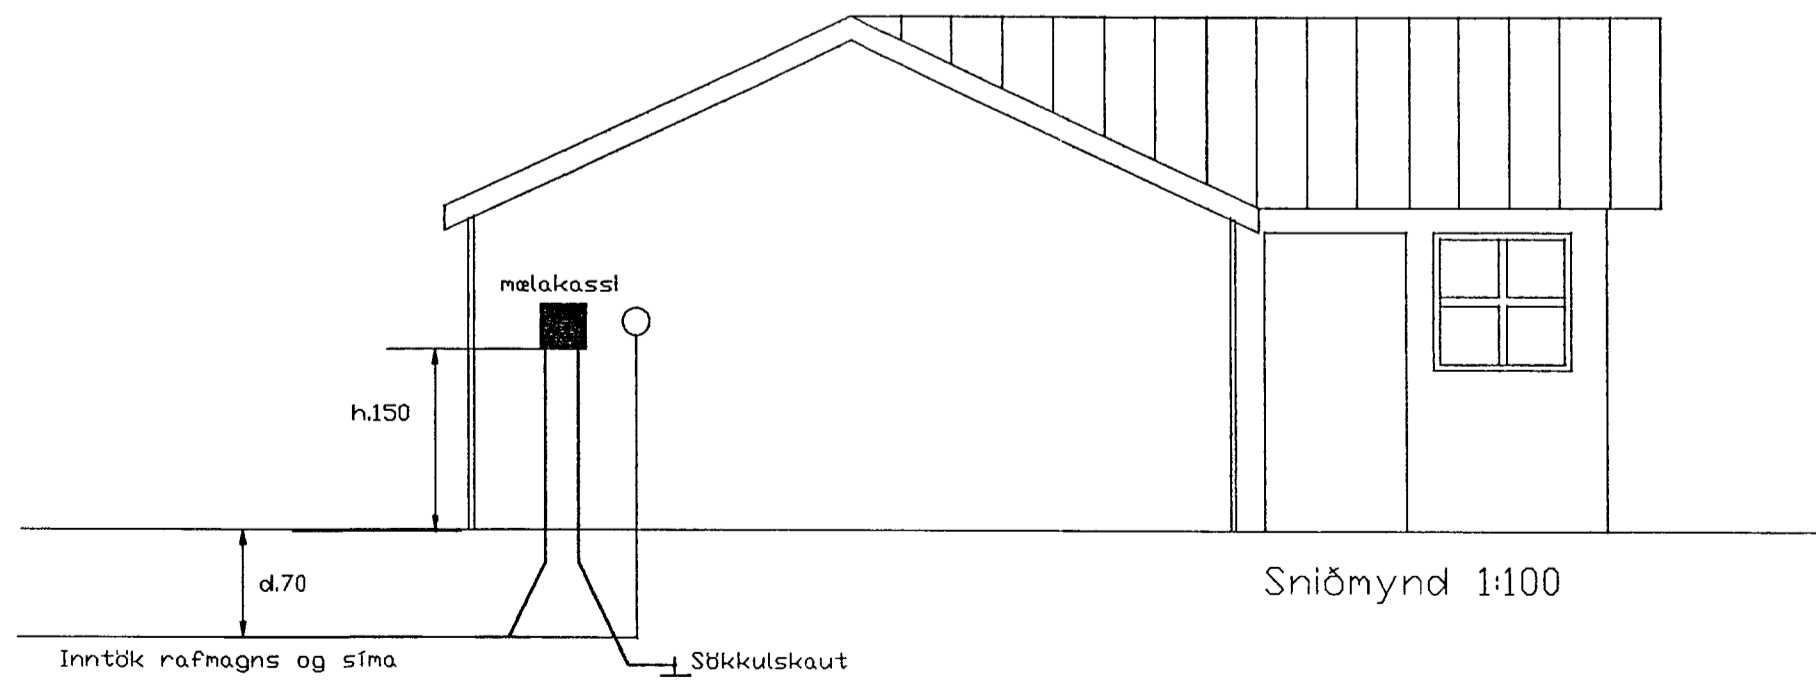

Sniðmynd 1:100

Sampýkt 19. 6. 1997
 VEGNA HEIMTAKA
 A.S. Björnsson
 f.n. Rafmagns- og Flakksfræðingur

breytt 9. Júní 1997 -bt

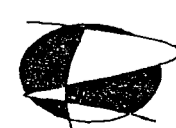

Rafteiknistofan

Björn Traustason Rafiðnfræðingur

Hönnun og tæknipjónusta

sími 588-1314 símbaði 842-0228

verki

Vatnsendablettur 134
 Kópavog

Verk nr. kr-v134 Telkning nr. 1 af 1

mkr 1:50, 1:500

hannað BT teiknað BT

dagur 15. maí 1997

sign: