

# Skýringar

## Uppbygging veggjagrinda

- Ofan á gólfbita boltist veggægja 50x125.
- Í útveggjagrind skal nota 50x125 c/c 60. Efst í grind undir veggssyllu, komi 48x125 upp á rönd, feld inn í grind. Nota skal 5" saum til neglingar á grind.
- Utan á grind skal negla 9mm birki/greni krossvið samlímdan með vatnspölnu lími.
- Krossviðinn skal negla með 22/45mm heitgalvanhúðuðum saum með 10 sm millibili í allar stoðir. Saumur skal ekki vera nær plötubrún en 10mm. Krossviður skal skeyttur saman á stoðum. Krossviður skal einnig límdur með urethan lími á allar stoðir í grind.
- Utan á krossviðsklæðningu komi 21x45mm loftunargrind úr furu.
- Á milli stoða komi 125mm þéttull/veggull. Innan á burðargrind komi rakavarnarlag/pólplast. Huga skal sérstaklega vel að þéttingu rakavarnarlags. Samskeyti skulu klemmd saman á milli stoða og rafmagnsgrindar í kitti. Forðast skal að þétta með limbandi.

## Innveggir


Veggir milli anddyra og stofu og á milli eldhúss og baðs, virka sem afstíngarveggir fyrir langhlöðar. Þeir skulu uppbyggðir úr 34x70mm grindarefni. Grind skal skrúfa með 5x90 skrúfum c/c50 í gólf, útveggjagrind og togband. Veggina skal klæða öðru megin með 9mm krossvið og skal líma hann og negla á sama hátt og á útveggjum.

## Timbur



Allt timbur skal vera stykleikaflokkað í flokk T1. Límtré skal vera í flokki L40.

## Stálfestingar


Nota skal heitgalvaniseraðan saum. Allar stálfestingar skulu heitsinkhúðaðar með sinkþykkt a.m.k. 50µm.

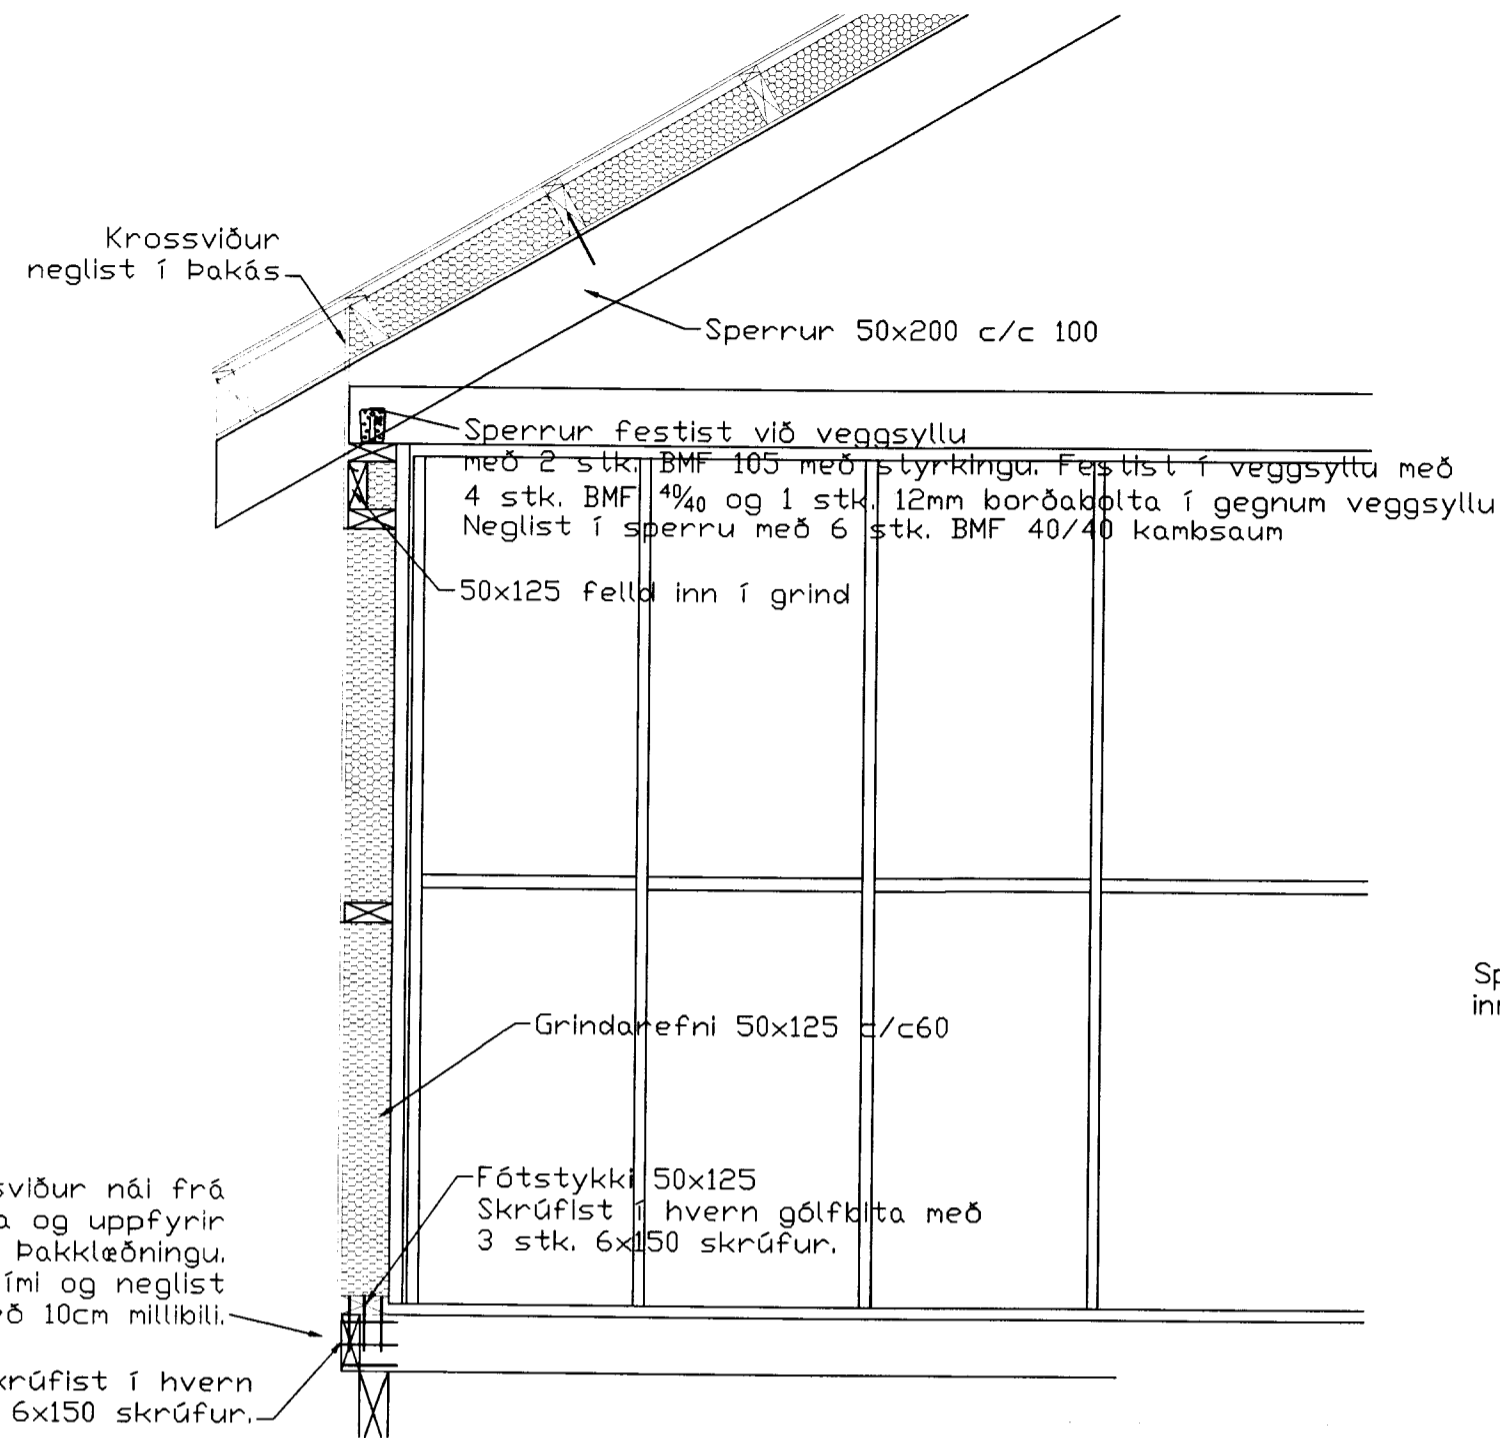


ÁSÝND VEGGUR V1, MKV. 1:50

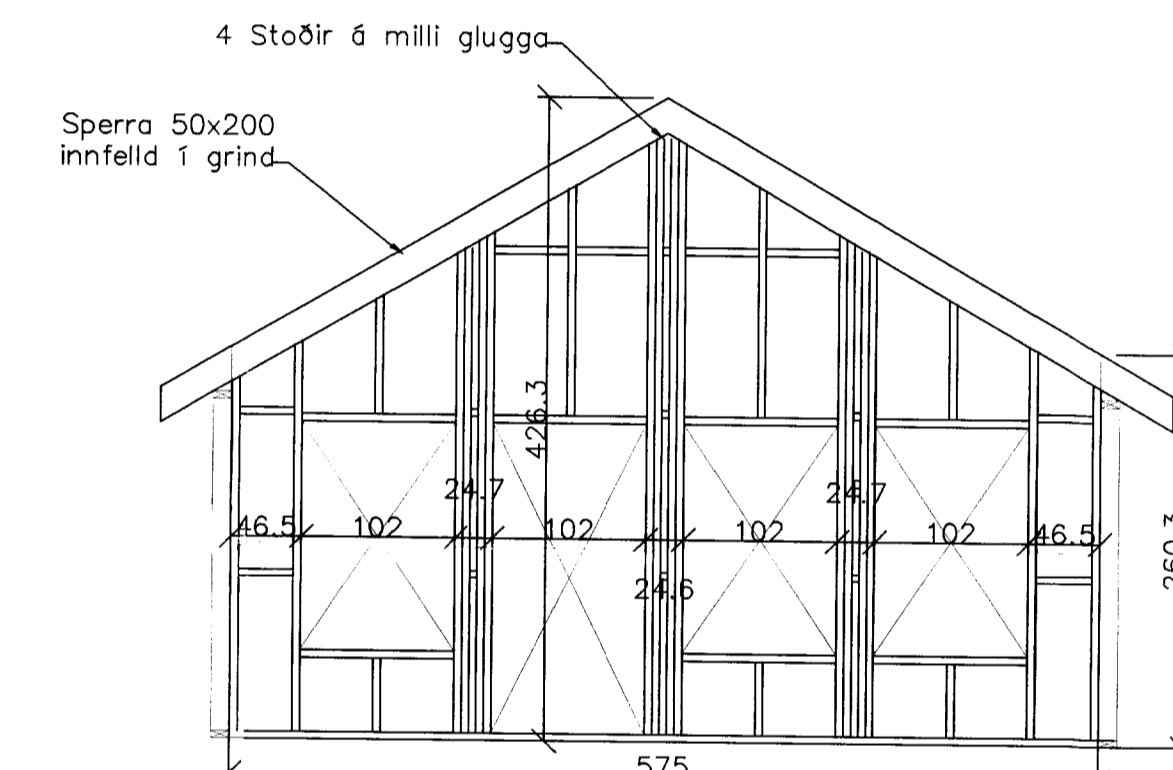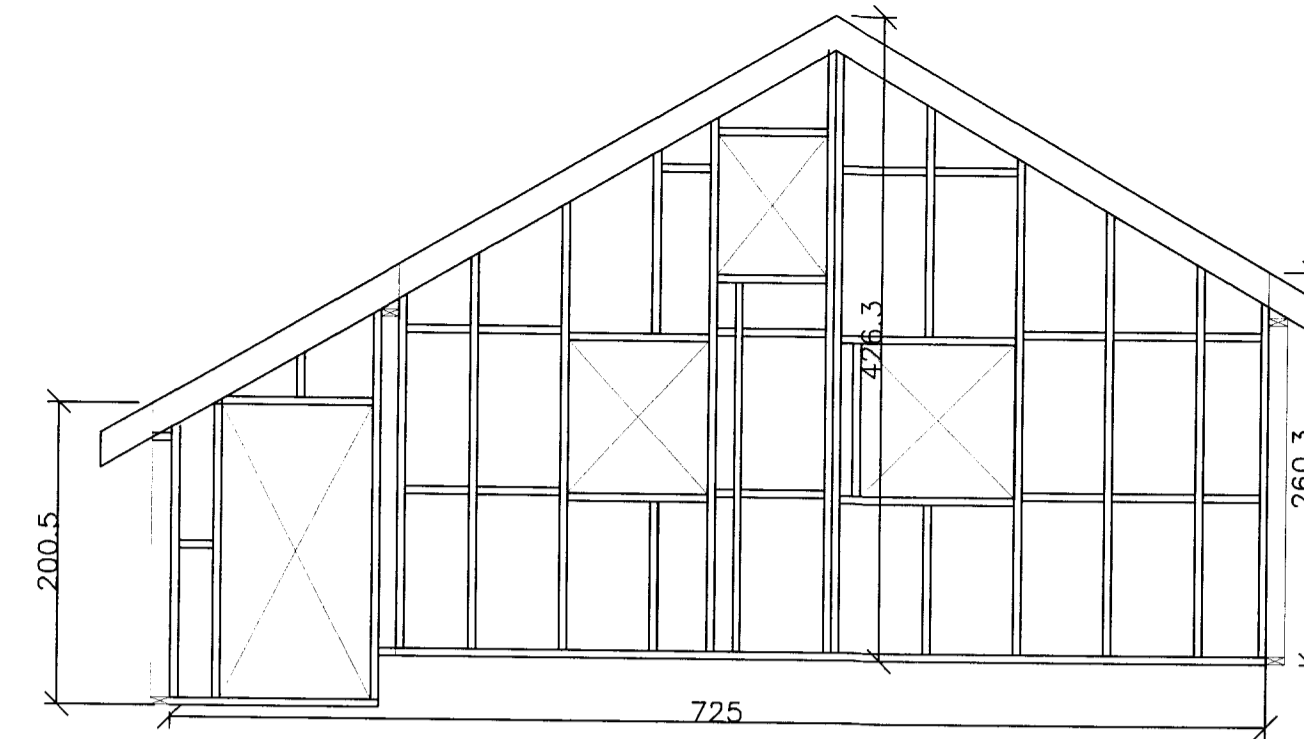


ÁSÝND VEGGUR V3, MKV. 1:50

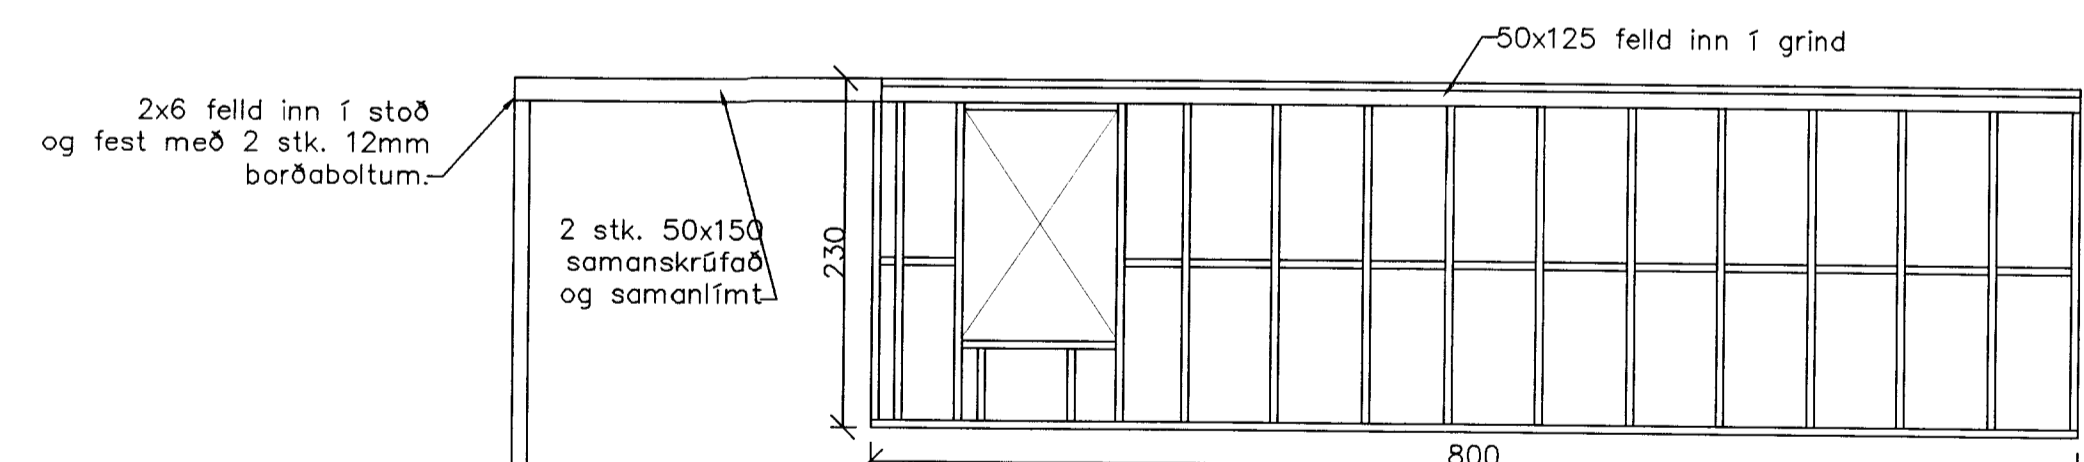

ÁSÝND VEGGIR V5 OG V4, MKV. 1:50

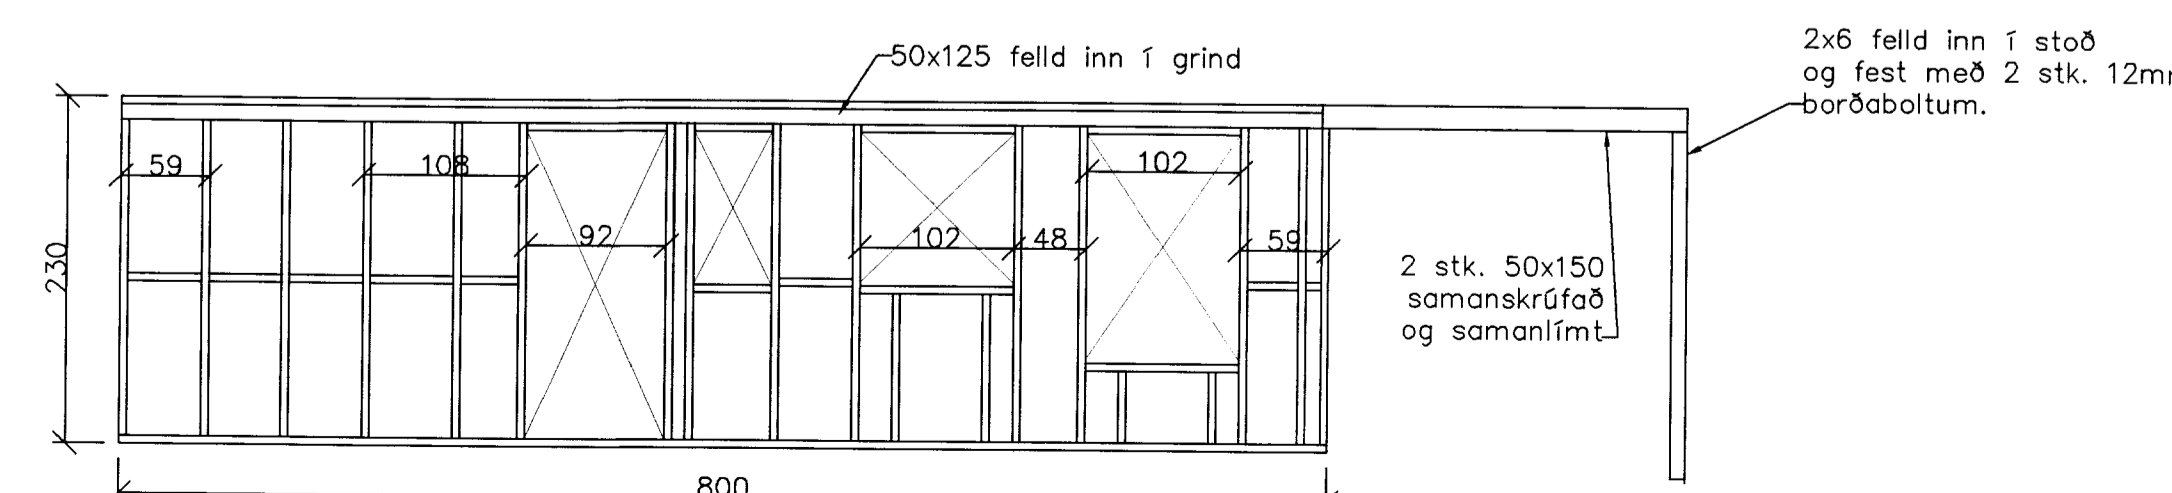

ÁSÝND VEGGUR V2, MKV. 1:50



**Stoðverk ehf.**  
Byggingaverktakar

Kt.: 610397-3019 - Austurmörk 14 - 810 Hveragerói  
Sími: 483-5009 (8:30-12:30) - Fax: 483-5007

ÖLL MÁL Í SM, NEMA ANNAD SÉ TEKID FRAM

<b>FRÍSTUNDAHÚS ASPARVÍK 3, HRAUNBORGUM</b>		
<b>GRÍMSNES- OG GRAFNINGSHR.</b>	BLAÐ NR: B 202	VERK NR: 05-016
<b>ÁSÝND VEGGJAGRINDA</b>	KVARÐI: 1:50,	
DAGS: 16. OKTÓBER 2005	HANNAÐ: SB	TEIKNAD: SB <i>Svanur B</i>
<b>SVANUR BJARNASON</b>	Sími/fax: 483 5108	kt. 040365-5679
VERKFRÆÐINGUR F.V.F.Í.	GSM: 896 3910	Netfang: svanurb@simnet.is