


Sneiðing A-A Mkv. 1:50

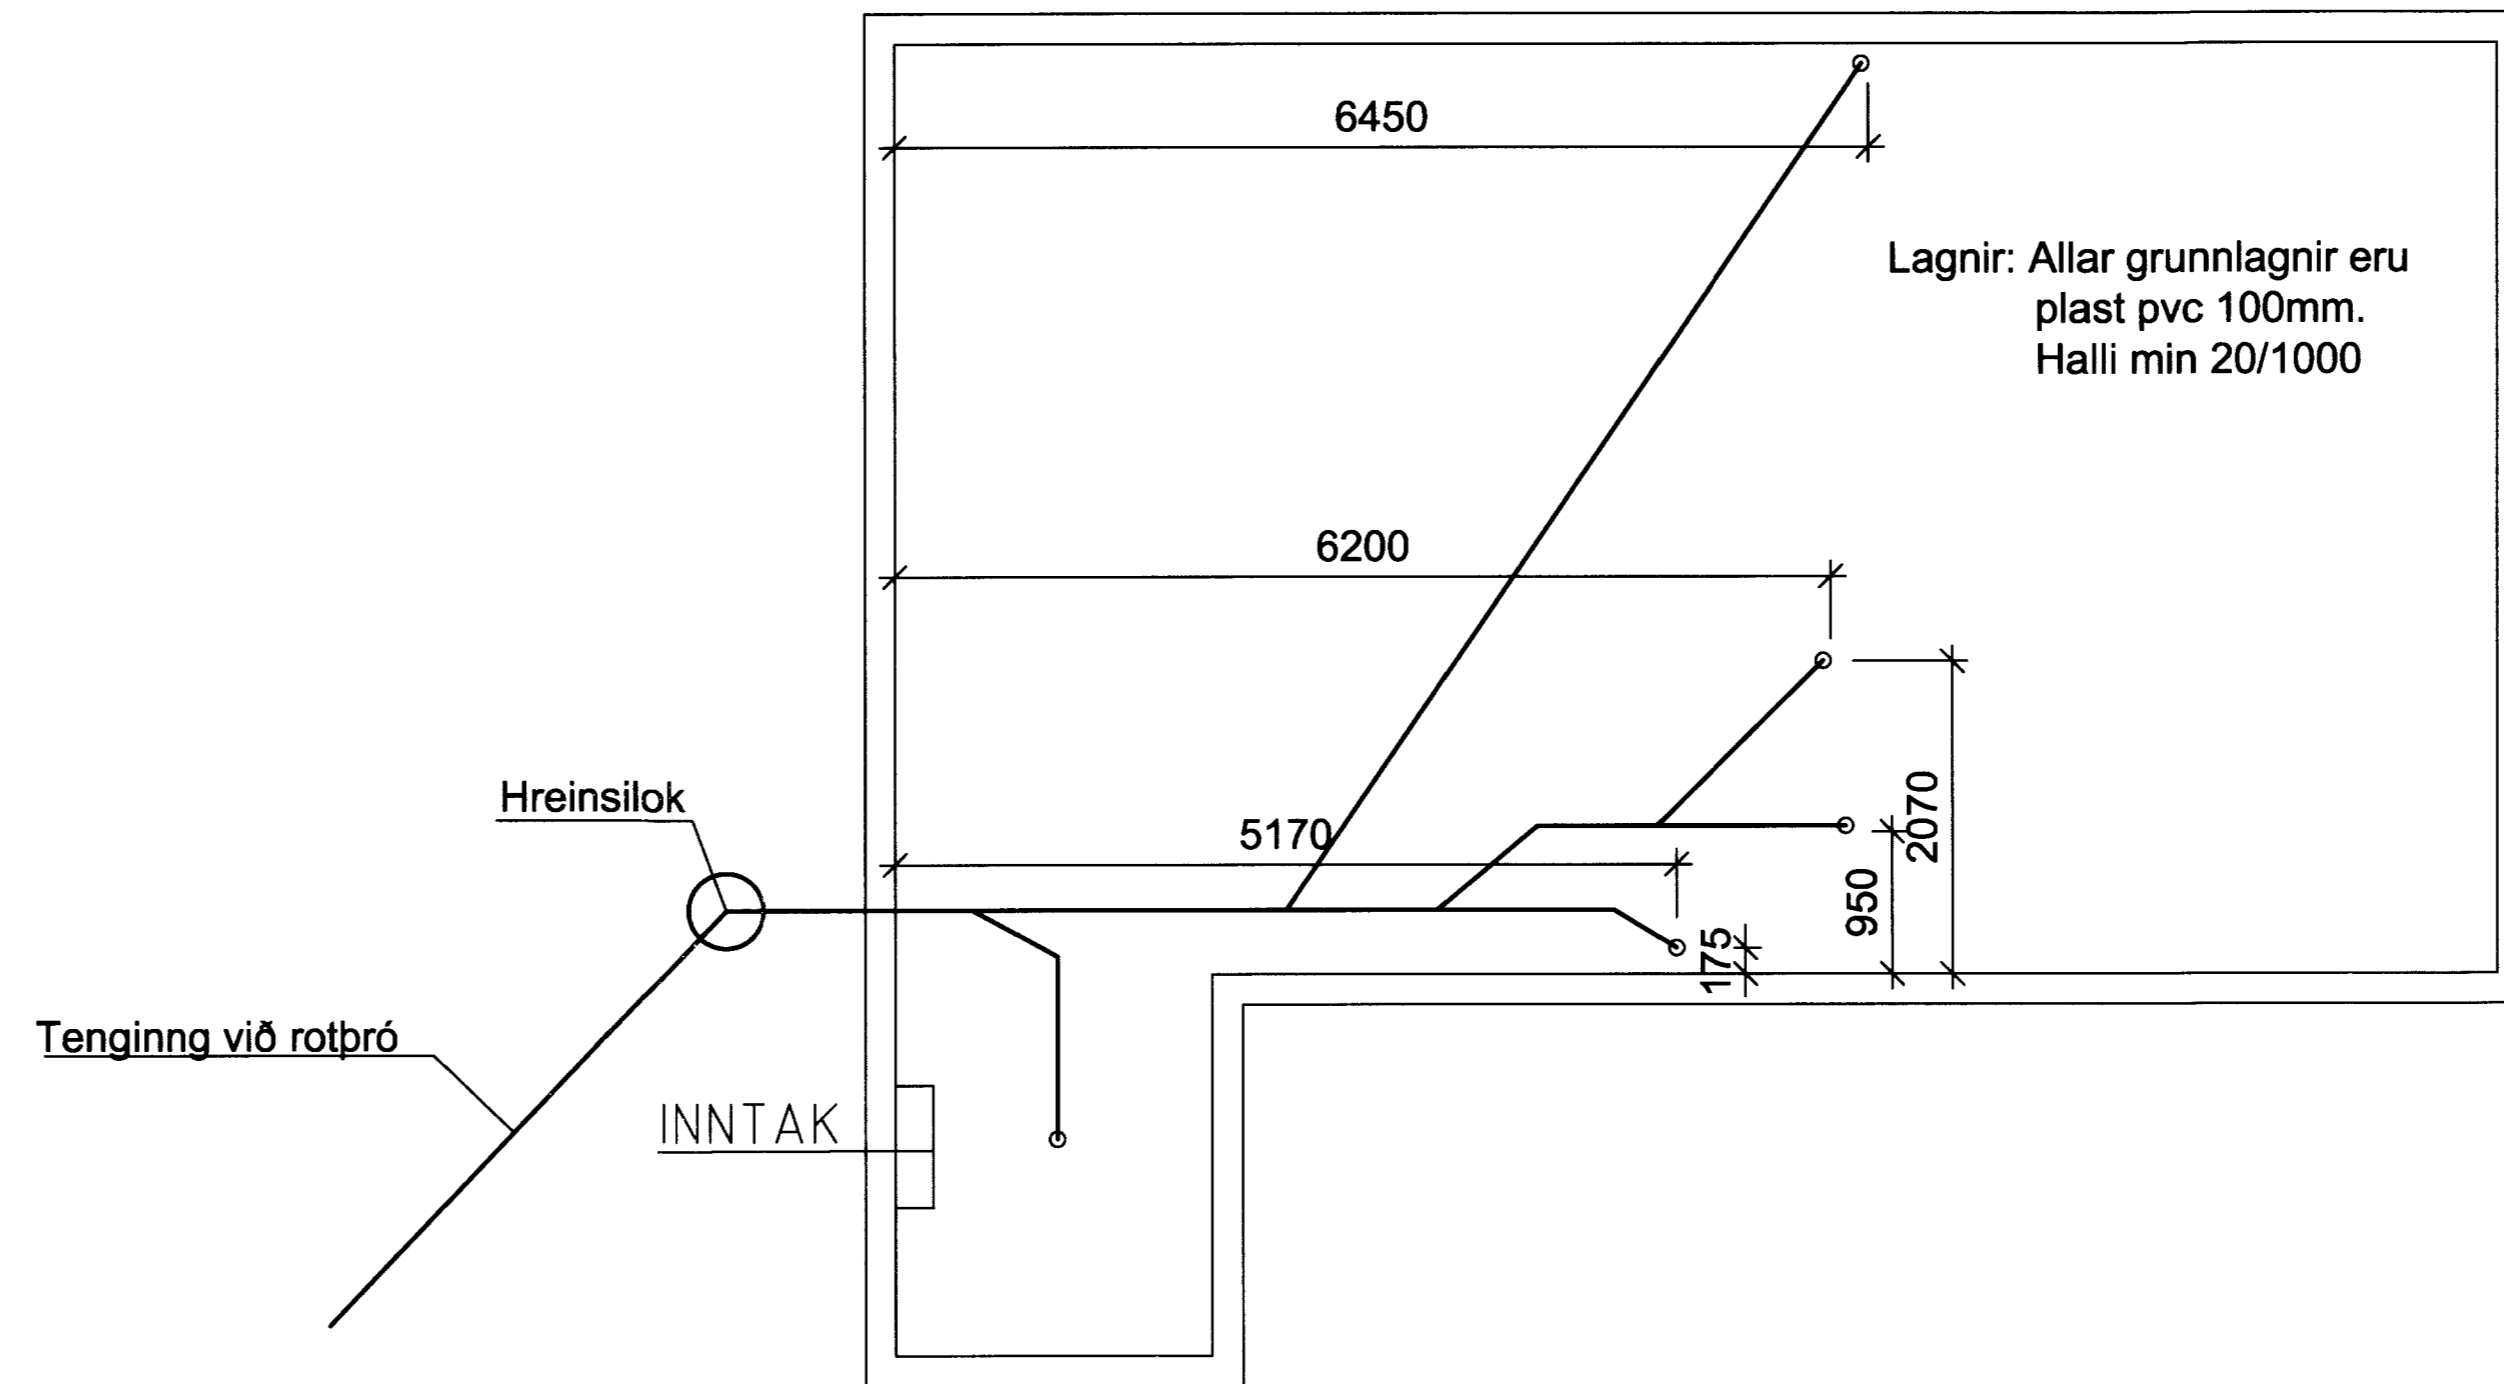

Burðarpólsýsing:

Sökkul:
Sökkull og plata eru staðsteypt.


Útveggir:

Útveggja grind er úr timbri 45x145mm c/c 600mm, grind klædd með 9mm vatnsheldum krossvið.

Þak:

Þaksperrur eru ú 45x200mm timbri c/c 600mm Þak er loftað timburþak klætt með timbri og þakpappa þak er einangrað með 180 mm þakull og klætt af með heitgalvanhúðuðu búrústáli

Bústaður verður með rotþró innan byggingarreits stærð hennar skal vera samkvæmt lögum hollustuverndar ríkisins

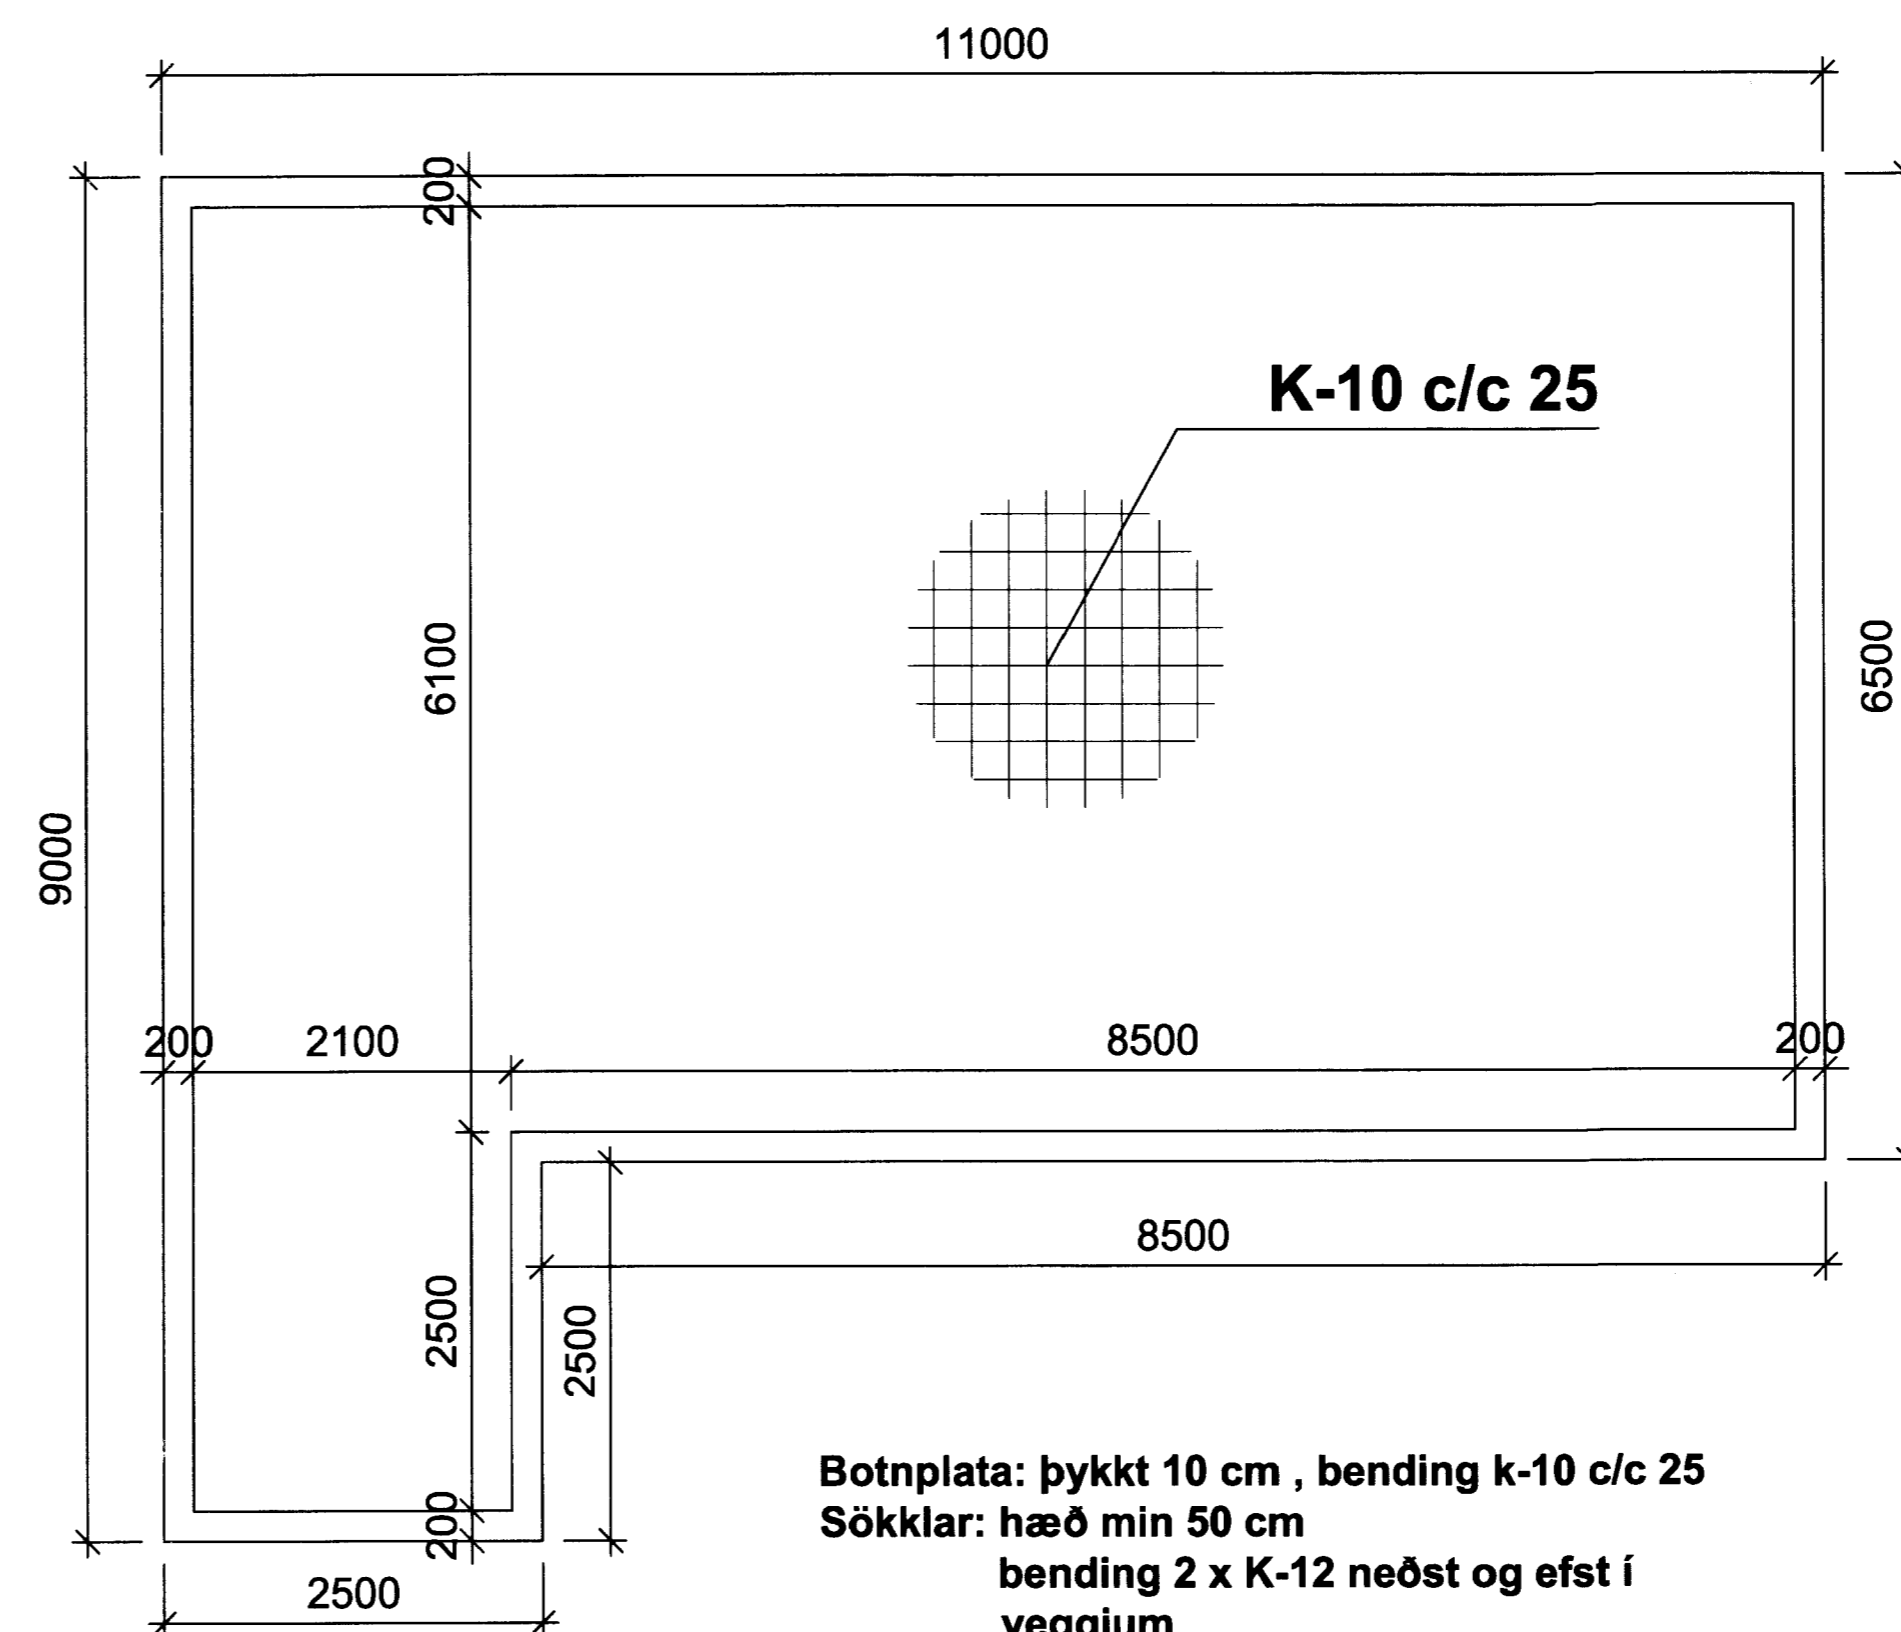

Botnplata: þykkt 10 cm , bending k-10 c/c 25

Sökkul: hæð min 50 cm

bending 2 x K-12 neðst og efst í veggjum.

Í sökkla skal stinga niðurr K-10 L50+50 c/c 25 cm sem beygjast út í plötu.

SUMARHÚS
ASPARVÍK 7. HRAUNBORGUM
SÖKKULL / GRUNNLAGNIR / SNEIÐING
VERKAUPI: JÓN Þ JAKOBSSON OG
JÚLIANA HARÐARDÓTTIR
HANNAÐ AF: JÚLÍUSI FINNSSYNI
BYGGINGAFRÆÐING BFI OG
JÓNI Þ JAKOBSSYNI
TÆKNIFRÆÐINGUR TFI
GSM 693-7304 / 693-7302
TEIKNAD AF: JÚLÍUSI FINNSSYNI
BYGGINGAFRÆÐING BFI
HVERFISGÖTU 31 220 HAFNARFIRÐI
TEIKNING NR (99) 003
ÁGÚST 2005
MÁL 1:50