


Skipulags- og byggingarfulltrúi Uppsveita bs.
Yfirfarjð
 02 SEPT/2014
 Byggingarfulltrúi

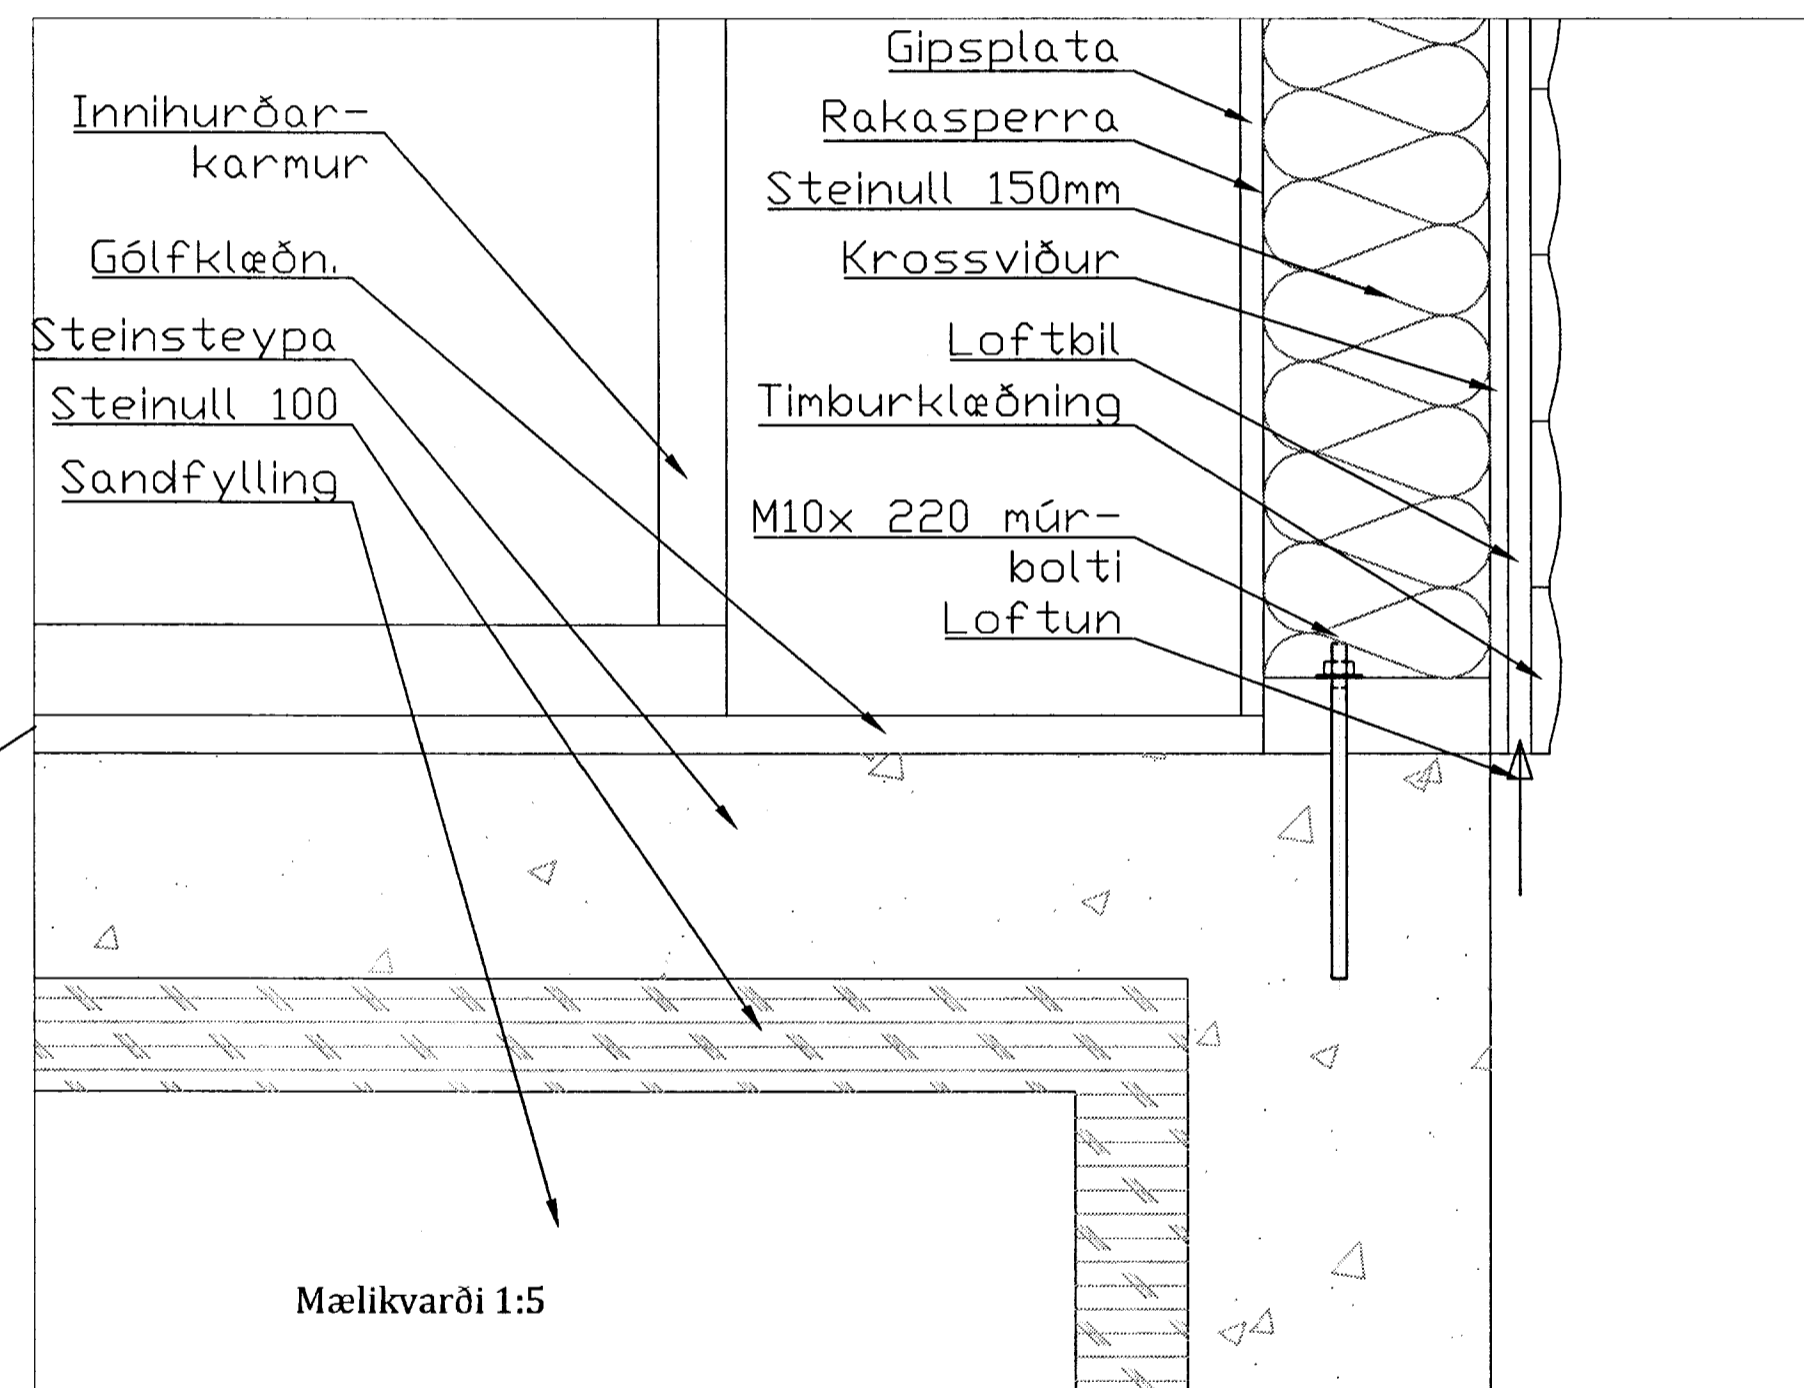

Byggingalýsing

Útveggir byggingarinnar eru úr timbri, 2" x 6" (48x148 mm), klæddir að utanverðu með liggjandi þrýstifúavarðri timburklæðningu. Einangrun útveggja er 150 mm steinull, rakavörn (þolplast) komi innan við einangrun og lagnagrind þar fyrir innan. Klæðning að innanverðu er panill í lofti en málaðar gipsplötur á veggjum.

Tómstundahús hvílir á járnbenntri steinsteyptri plötu og sökkulveggjum.

Þak er úr timbri, sperrur úr 48 x 148 klætt með 25x150 mm timbri hvar á kemur þakpappi og málmklæðning. Einangrað er með 150 mm steinull milli banda í lofti.

Stærð:
 Tómstundahús 28,2 m² og 99,7 m³.

Fastanúmer: 8719-01-4568-0080
 Staðgreinir: 201288

Sótt er um byggingaleyfi fyrir -
 tómstundahús 0105

Samþykkt: Guðmundur Ósvaldsson Kt. 061254-3239		Tölvunafn: Sumarhús 4 14052014.dwg	
This drawing is our property and must not without our permission be copied or made available to others. The receiver is responsible for every misuse.			
ASPARVÍK 8, HRAUNBORGUM, GRÍMSNESI		Mælikvarði	Hannað (JG) 03072014
TÓMSTUNDAHÚS		1:20	Teiknað J.G. 03072014
DÆMIGERT SNIÐ		Samþ. G.Ó	04072014
JG - Design		Plottað	
Strikið 12, - 210 Garðabær		Teikningarnúmer 15052014 025	
Teleph: +354 8973315, Homep: jgundni@augsson.eimnet.is		Breyting:	
		Ath.	