


Lagnagrind

1. Kúluloki
2. Einstreymiłoki
3. Sía
4. Hita og rennsismælir
5. Tæming
6. Hita og þrýstimælir
7. Mismunaprýstijafnari
8. Móþþrýstiloeki
9. Varmaskiptir

Mæla/Inntaksgrind

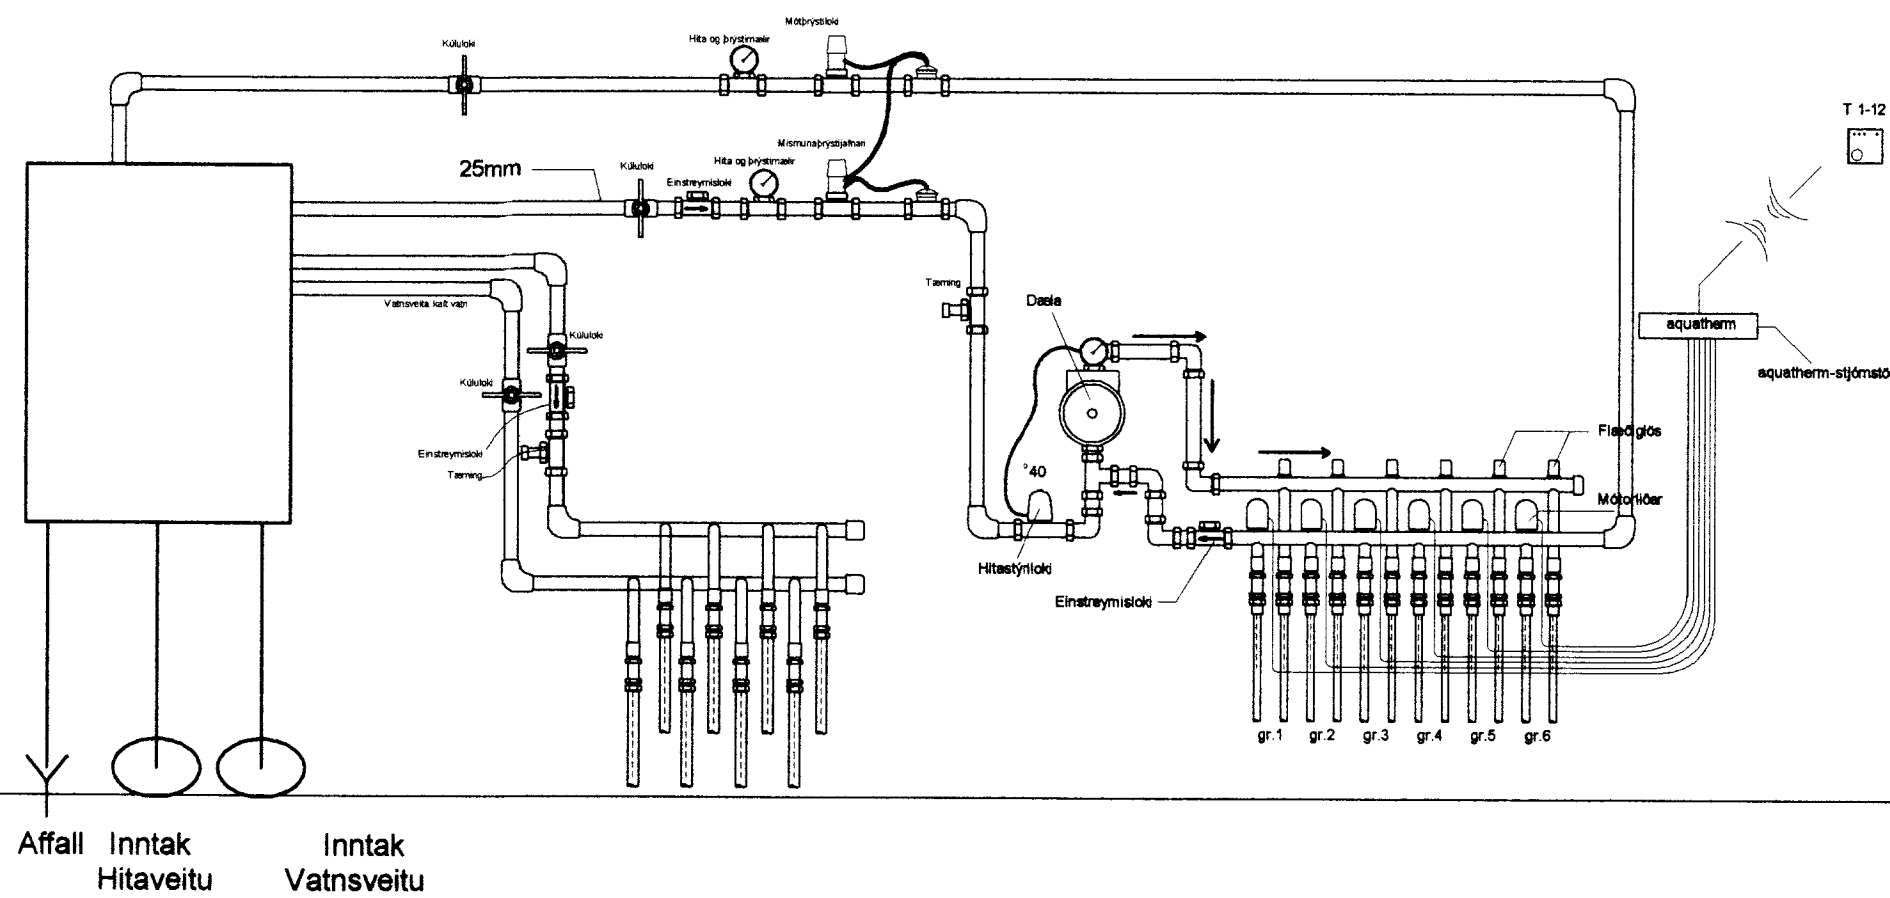

8

Gólfhitakerfi, deilikista
Mkv. 1 :20

EK-Sumarhús ehf
Flugumýri 6-270, Mosfellsbæ-sími 5666430- E-mail ekumarhus@elmnet.is

Einer Þorkelsson, byggingameistari Kl. 222266-3322 Karl Valur Guðjónsson, rafverkjafi Kl. 010266-7319 Guðjón Þór Ragnarsson, byggjameistrar Kl. 210361-3619

Staður	Dagur	15.2.2006	Árnið	
Fristundahús nr.9, Asparvík Hraunborgum, Grímsnesi	Teknað	K.V.G.	Mannað	GþR
	Mælikvarði	1:20	Yfirfarð	G.þ.R.
Verkhúsi	Mælagrind, deilikistur	Semþykkt	Blað nr.	B 108