



PRENTAD: 27. júlí 2011 16:15:11


svainn
A
B
C
D
E
F

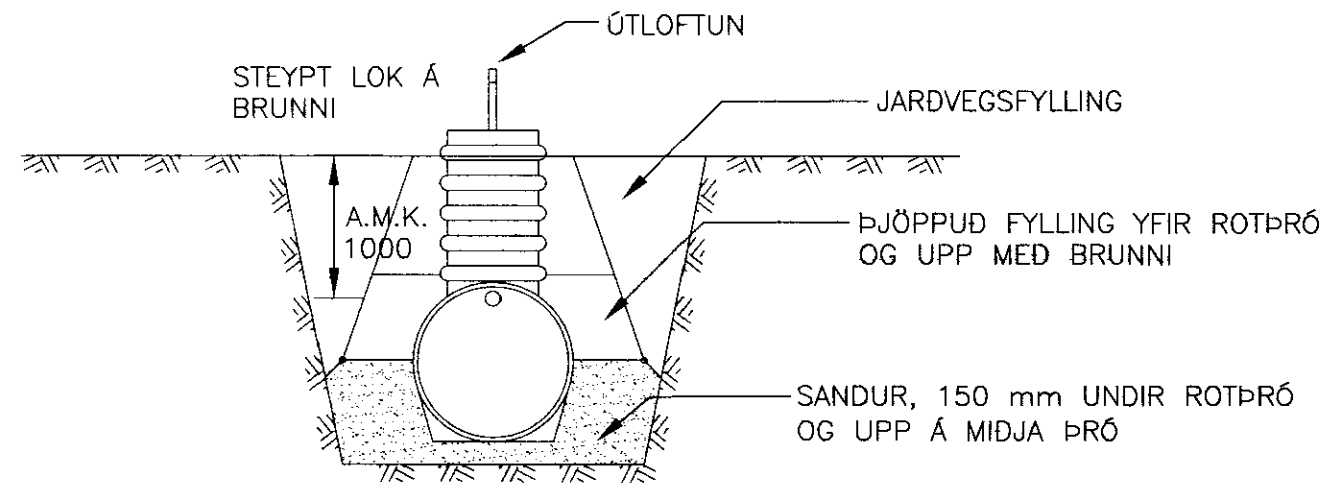

FRÁGANGUR Á ROTÞRÓ
1:50

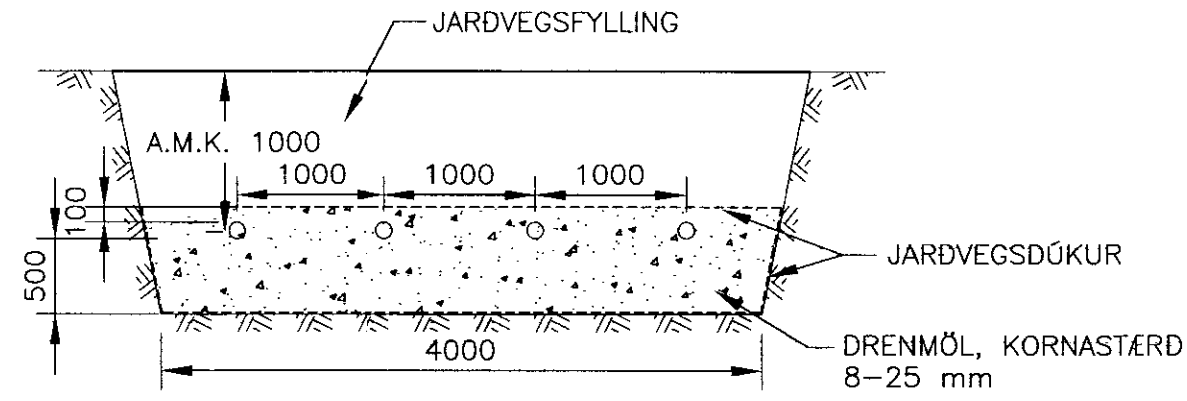


SNID Í SITURLÖGN
1:50

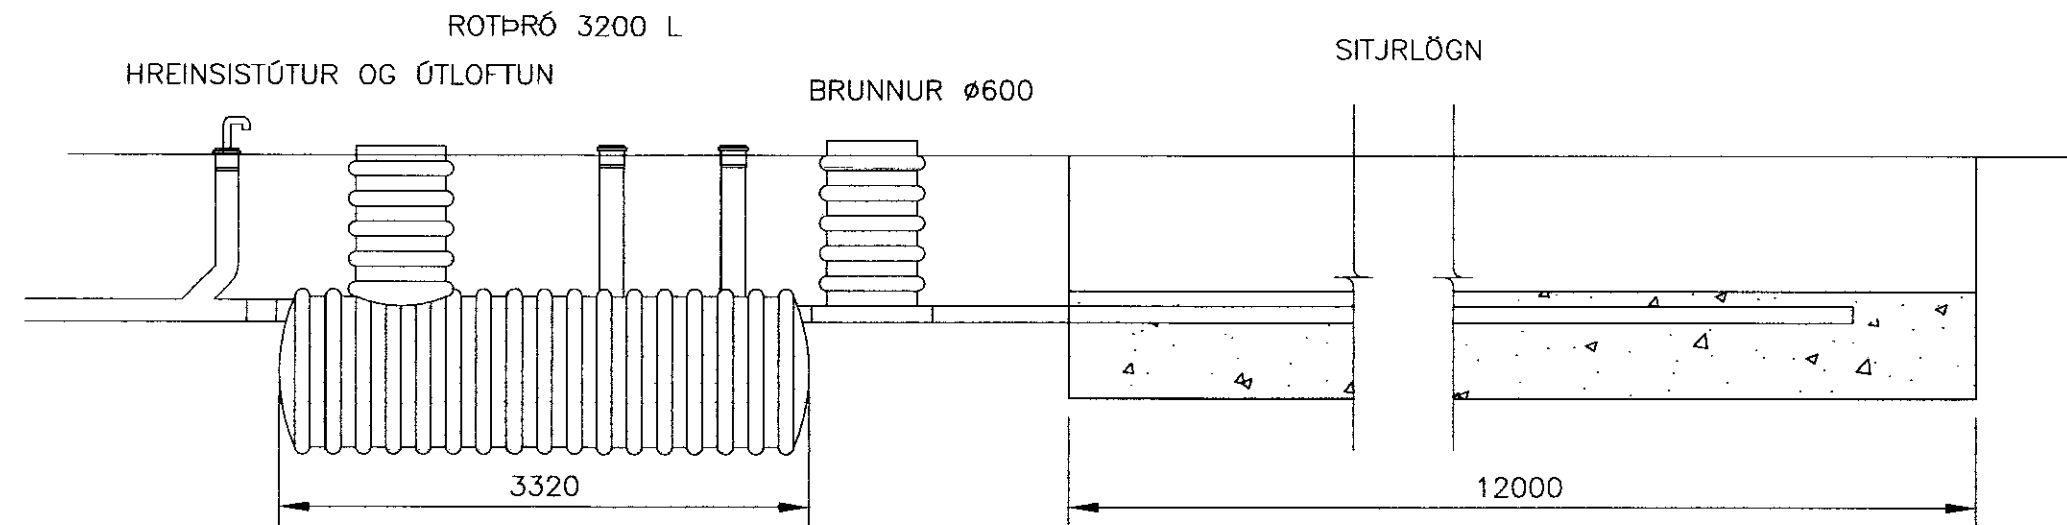


LANGSNID Í ROTÞRÓ OG SITURLÖGN
1:50

SÉRBORUÐ PVC RÖR 100 mm. 2 STK. 10 mm GÖT MED 25 mm MILLIBILI, C/C 300

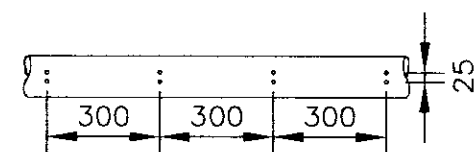


SÉRBORUÐ RÖR Í SITURLÖGN
1:20

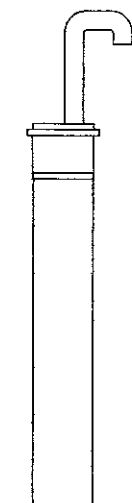

ÚTLOFTUN ER ÚTFÆRD MED Ø50 SVANAHAÐS. RÖRI ER LOKAÐ MED SKORDÝRANETI

ÚTLOFTUN
1:20

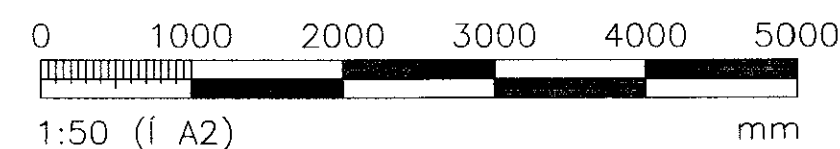

MÓTTEKIÐ
03.07.2011
Byggingafulltrúi Úppsv. Ámessýslu og Flóahfr.

SKÝRINGAR:

ROTÞRÓIN ER 3 HÓLFA, 3200 LITRAR AD STÆRD OG GERD ÚR PEH-PLASTI. FREMSTA HÓLFID ER MED MANNOPI EN 160 mm STÚTAR ERU Á HINUM TVEIMUR HÓLFUNUM.

FRÁRENNISLAGNIR ERU ÚR PVC-PLASTI. INNRENNSLI Í ÞRÓNNA ER Ø150 mm, EN ÚTRENNSLI ER Ø100 mm. LAGNIR Í SITURLÖGN ERU SÉRBORUÐ PVC RÖR EINS OG SÝNT ER Á TEIKNINGU.

ÖLL MÁL ERU Í mm NEMA HÆDARKÓTAR SEM ERU Í m.

ÚTGÁFUFRILL					
NR:	DAGS:	SKÝRINGAR:	HA:	YF:	SP:
B1	27.7.2011	BYGGINGARTEIKNING	SVa	RGV	SVa
DAGS. UNDIRSKRIFTAR:		NAFN OG KT. SAMRÆMINGARHÖNNUÐAR:			



BREKKUSTÍGUR 39, 260 REYKJANESBÆR, Sími: 422 3636, VEFANG: www.mannvit.is, NETFANG: mannvit@mannvit.is

HEITI VERKS:
FRÍSTUNDAHÚS
BERJAÁS 14
GRÍMSNES- OG GRAFNINGSHREPPUR

HEITI TEIKNINGAR:
FRÍSTUNDAHÚS
FRÁVEITULAGNIR
ROTÞRÓ, DEILI OG SKÝRINGAR

DAGS:	HANNAÐ / TEIKNAD:	TEIKNINGANÚMÉR:
27.7.2011	SVa SVa	P102
MKV:	YFRIFARID:	
1:20, 1:50	RGV	

SAMÞYKKT / KT: *Julian Halldorsson 27.07.2011* VERKNÚMÉR: 3.861.220
ÚTGÁFA: B1

TÖLUSKRÁ: V:\3-vnt861 Ámessýslu\220 Berjaás 14 Gr-Gr FS Hús vor 2011\Berjaás 14 Gr-Gr seildur Jóni Hauki Áðalsteinsyni vor 2011.dwg
© ÖLL AFMÖT OG AFRITTUN TEIKNINGAR, AD HILUTA EÐA HÉLD, ER HÁÐ SKRIFLEGU LEYFI HOÞUNDA.

1 2 3 4 5 6 7 8