


PRENTAD: 27. júlí 2011 16:15:49

TÖLUVSKRÁ: V:\3-vit86\Árnessýslu\220 Berjaás 14 Gr-Gr FS Hús vor 2011\Berjaás 14 Gr-Gr-seldur Jóni Hauki Adalsteinsyni vor 2011.dwg  
© ÖLL AFRÖT OG AFRITUN TEIKNINGAR, AD HLUÐA, EDA HIELD, ER HAD SKRIFLEGU LEYFI HOFOUNDA

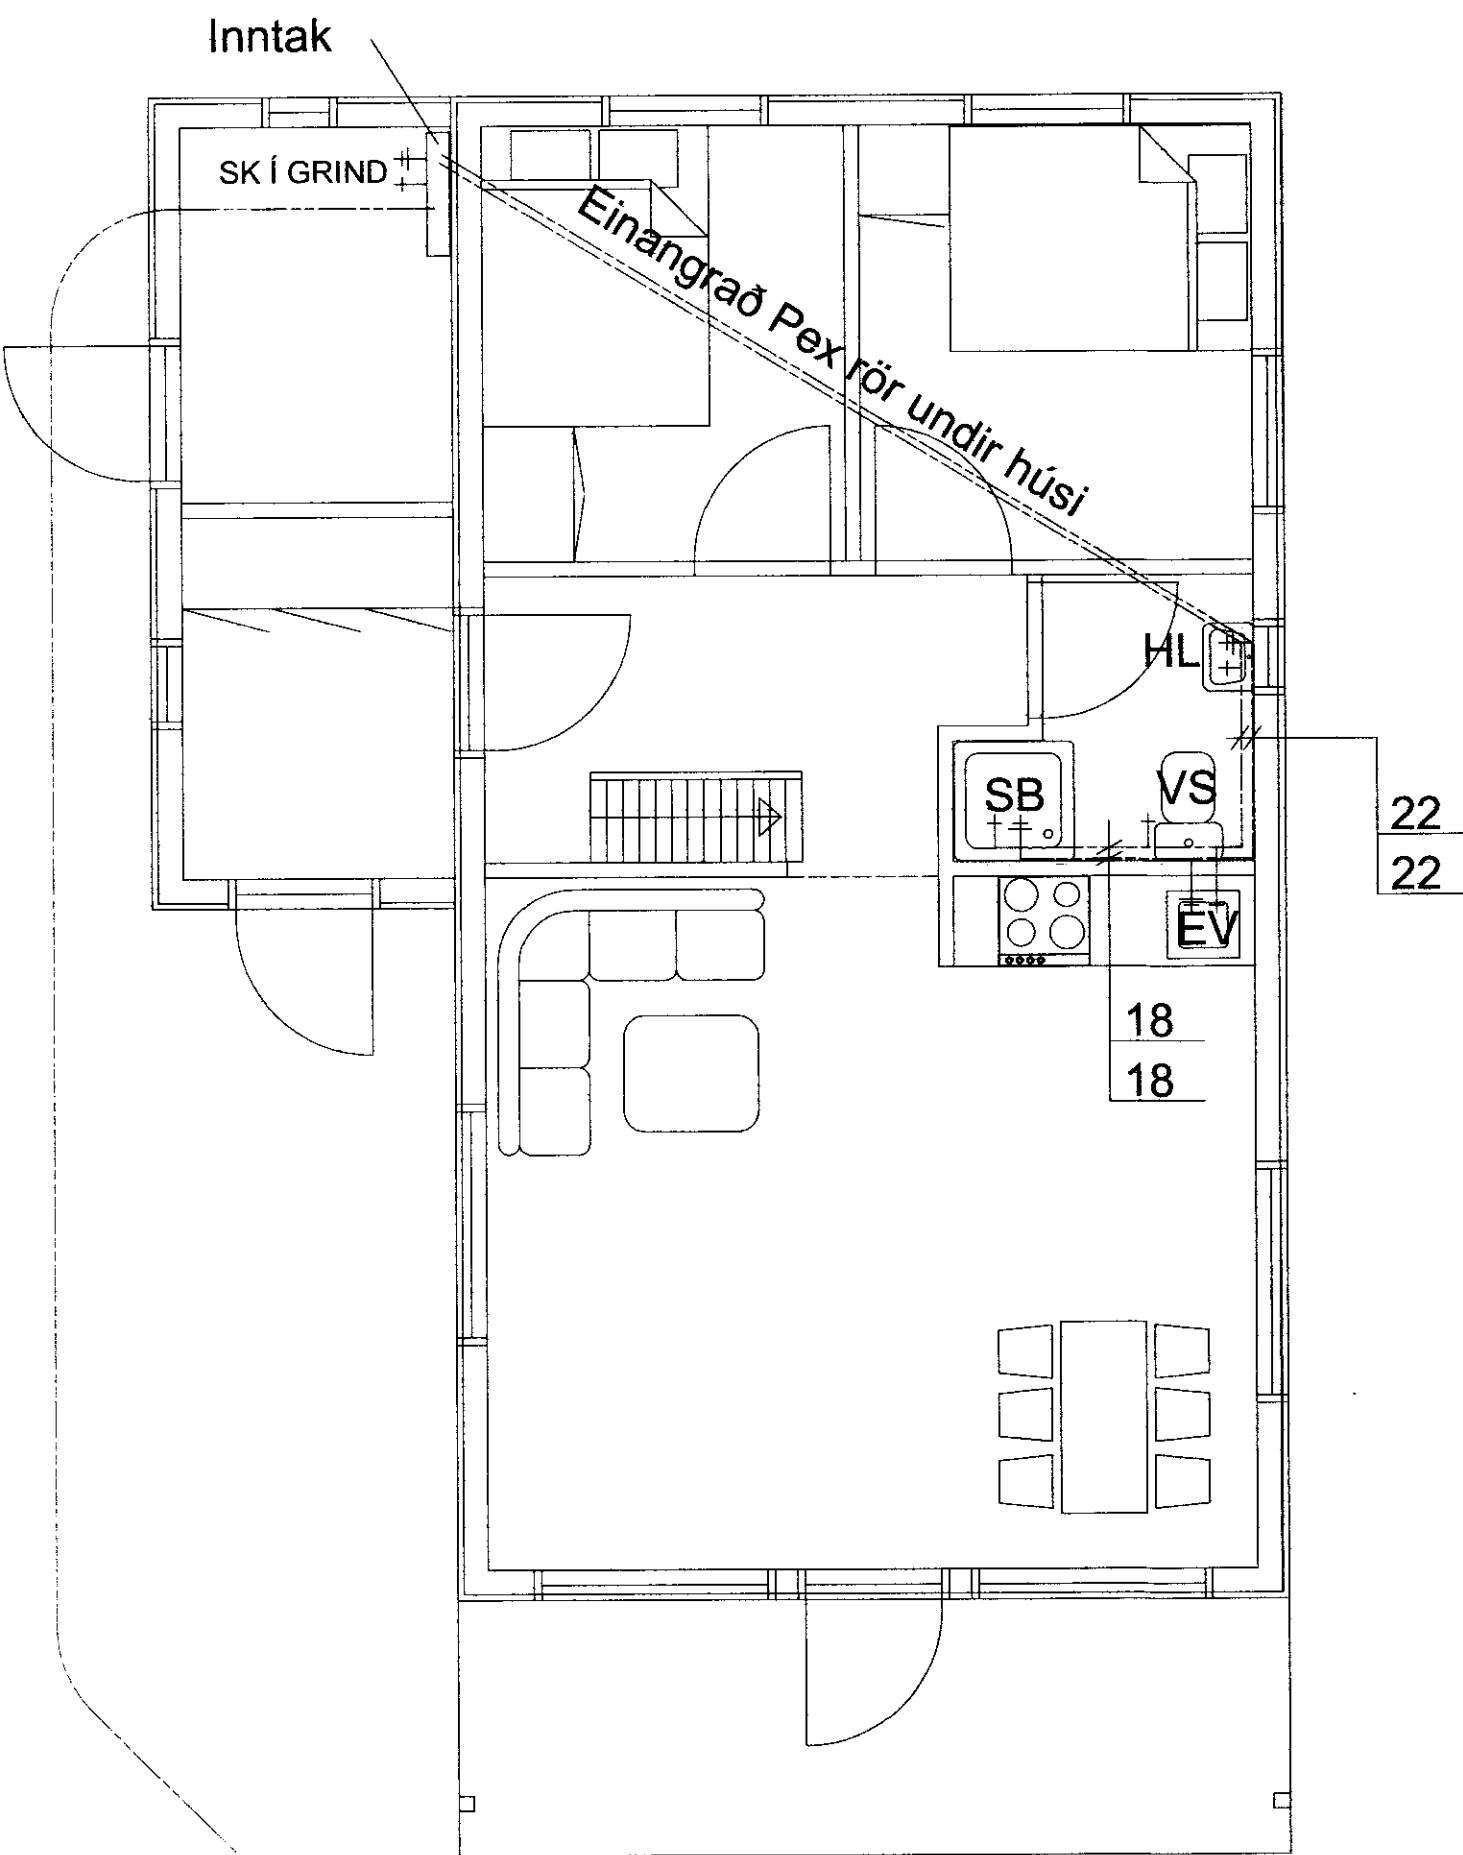

Grunnmynd  
1:50

BLANDAD VATN AD HEITUM POTTI Í IDRÁTTARRÖR  
BLANDAD VATN SÉ AD HÁMARKI 55°C. BLÖNDUN FER FRAM MED  
UPPBLÖNDUNARLOKA EDA HITASTYRIKERFI

### ALMENNAR SKÝRINGAR


EV: ELDHÚSVASKUR  
GN: GÓLFNIDURFALL  
HL: HANDLAUG  
SB: STEYPIBAÐ  
SK: SLÖNGUKRANI  
VS: VATNSSALERNI  
PVC: POLYVINYLLÓRÍÐ

### NEYSLUVATNSLAGNIR

NEYSLUVATNSLÖGN INNANHÚSS SKAL VERA  
ÁLPEX-PLASTLÖGN

Pípur eru PEX-pípur skv. DIN16892 og DIN 4729 með  
súrefnishimnu skv. DIN4726. Þrýstiprófa skal pípur  
skv. DIN4725

Allt efni skal vera vottað.  
Allt efni skal vera frá sama framleiðanda.

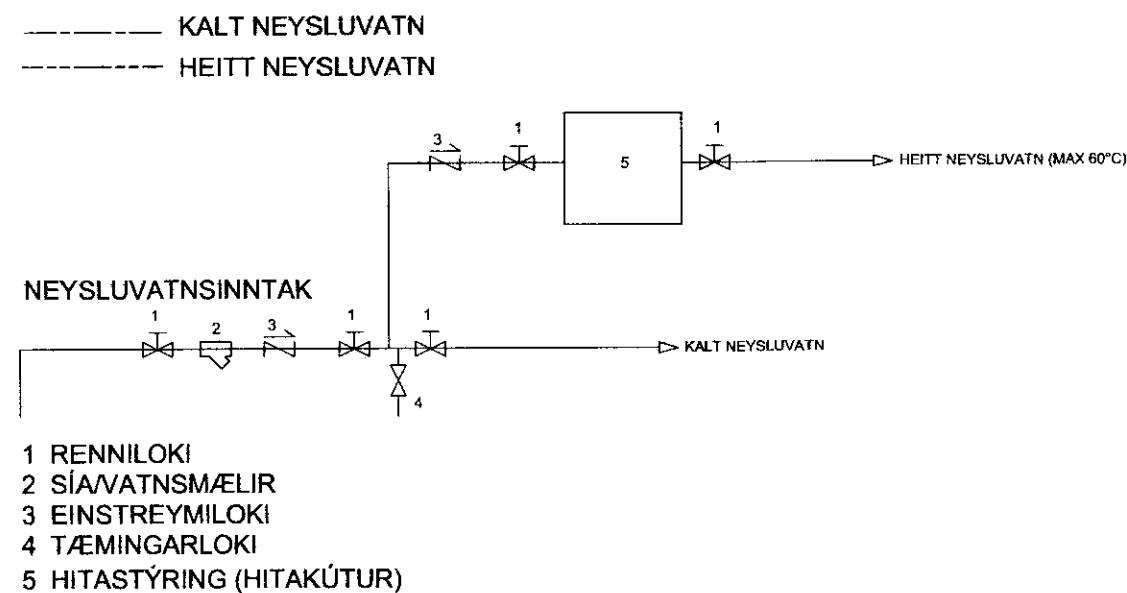

MÓTTEKIÐ  
03. AUG. 2011  
Byggingafultrúi uppsv. Árnessýslu og Flóahnr.

ÚTGÁFUFERILL					
NR:	DAGS:	SKÝRINGAR:	HA:	YF:	SP:
B1	27.7.2011	BYGGINGARTEIKNING	SVa	RGV	SVa

DAGS. UNDIRSKRIFTAR:      NAFN OG KT. SAMRÆMINGARHÖNNUÐAR:




BREKKUSTÍGUR 39, 260 REYKJANESBÆR, Sími: 422 3636,  
VEFFANG: www.mannvit.is    NETFANG: mannvit@mannvit.is

HEITI VERKS:  
**BERJAÁS 14  
GRÍMSNES- OG GRAFNINGSHREPPUR**

HEITI TEIKNINGAR:  
**FRÍSTUNDAHÚS  
NEYSLUVATNSLAGNIR  
GRUNNMYND**

DAGS: 27.7.2011	HANNAÐ / TEIKNAD: SVa SVa	TEIKNINGANÚMÉR: <b>P103</b>
MKV: 1:50	YFIRFARID: RGV	VERKNÚMÉR: <b>3.861.220</b>

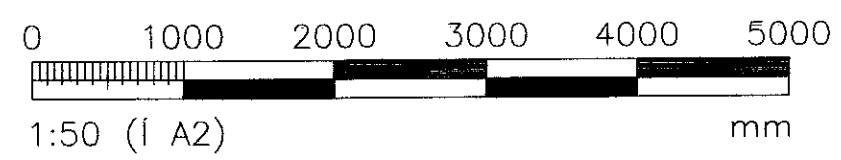

SAMPYKTI / KT: *Jóhann Valdimarsson 27.7.2011*  
ÚTGÁFA: **B1**