


MÓTTEKIÐ

15. SEPT. 2008

Byggingafrútrúi uppsv. Ámæssýslu og Fíðatr.

DAGS:	NR:	BREYTINGAR:	SAMR.:

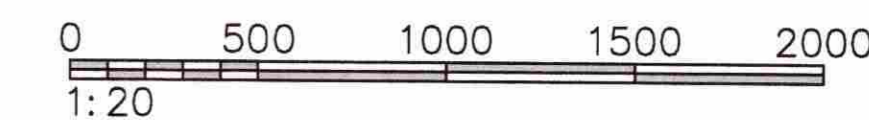

SKÝRINGAR:

--- HEITT NEYSLUVATN
 --- KALT NEYSLUVATN

EV = ELDHÓSVASKUR
 HL = HANDLAUG
 ÍSS = ÍSSKÁPUR
 SV = SKOLVASKUR
 SB = STURTU BÆÐ
 UP = UPPÞVOTTAVEL
 VS = VATNSSALERNI
 GK = GARDKRANI
 LP = LOFTPÚÐAR

PU = PÍPA UPP
 PN = PÍPA NIDUR

NEYSLUVATNSRÖR Í VEGGJUM (ÖNNUR EN RÖR Í RÖR LAGNIR Í GRUNNI) SKULU VERA ÚR AL/PLAST RÖRUM FRÁ UNIPIPE EDA SAMBÆRILEGU. RÖRIN SKULU PÓLA INNTAKSHITA OG VERA VOTTUÐ AF Rb TENGISTYKKI SKULU VERA ÚR AFSINKUNARÞOLNU MESSING OG HÆFA RÖRUM

BIL MILLI FESTINGA LÁRÉTTA LEIDLSNA SKAL VERA SAMKV. FORSKRIFT FRAMLEIDANDA RÖRANNA EN ÞÓ MEST 1,2 - 1,5M MILLIBILI. SJÁ TÖFLU FRAMLEIDANDA

NOTA MÁ ÁDRAGSEINANGRUN Í MILLIVEGGJUM SKAL EINANNGRÁ MED GLERULLARHÖLKUM. ÞYKKT EINANNGRUNAR SKAL VERA SEM HÉR SEGIR:

- 10 - 20mm (3/8"- 3/4") RÖR: 20mm
- 25 - 40mm (1"- 1 1/2") RÖR: 30mm
- 50 - 100mm (2"- 4") RÖR: 40mm

LEIDSLUR FYRIR HEITT- OG KALT VATN SKAL VEFJA MED PLASTI UTAN UM EINANNGRUN.

SÝNILEGAR LEIDSLUR NÆST TÖPPUNARSTAD SKULU VERA ÓEINANNGRADAR.


KERFID SKAL PRÓFA EFTIR LEIDBEININGUM FRAMLEIDANDA RÖRA. EF BER Á MILLI LEIDBEININGA FRAMLEIDAND OG EFTIRFARANDI LYSINGAR, SKAL FARA EFTIR LEIDBEININGUM FRAMLEIDANDA. KERFID SKAL PRÓFA MED STIGPRÓFUN.

1. FORPRÓFUN: SETJA SKAL 15 BARA ÞRÝSTING Á KERFID. ÞÆTA SKAL ÞRÝSTINGI Á KERFID NÆSTU 30 MÍNÚTUR. Á 10 MÍNÚTU FRESTI. EFTIR ÞAÐ SKAL ÞRÝSTINGUR STANDA Í 30 MÍNÚTUR OG MÁ ÞÁ EKKI FALLA MEIRA EN 0,6 BÖR. ADALPRÓF SKAL FRAMKVÆMA STRAX EFTIR FORPRÓFUN. ÞRÝSTINGUR ER LÁTIN STANDA NÆSTU 2 TÍMA OG MÁ ÞÁ EKKI FALLA MEIRA EN 0,2 BÖR. SKRÁSETJA SKAL NIDURSTÖÐUR.


ALLT EFNI OG FRÁGANSUR KERFISINS SÉ Í SAMRÆMI VID ÁKVÆÐI IST 67 OG GILDANDI REGLUGERÐIR

ALLT EFNI SKAL HAVA LAGNAEFNISVOTTUN
 STÆRD ENDALAGNA Ø12 NEMA ANNAD SÉ TEKID FRAM.

NAFMÁL Ø25 SAMSVARAR Ø32x3,5 ALPEX
 NAFNMÁL Ø20 SAMSVARAR Ø25x3,5 ALPEX
 NAFNMÁL Ø15 SAMSVARAR Ø20x2,8 ALPEX
 NAFNMÁL Ø12 SAMSVARAR Ø16x2,2 ALPEX

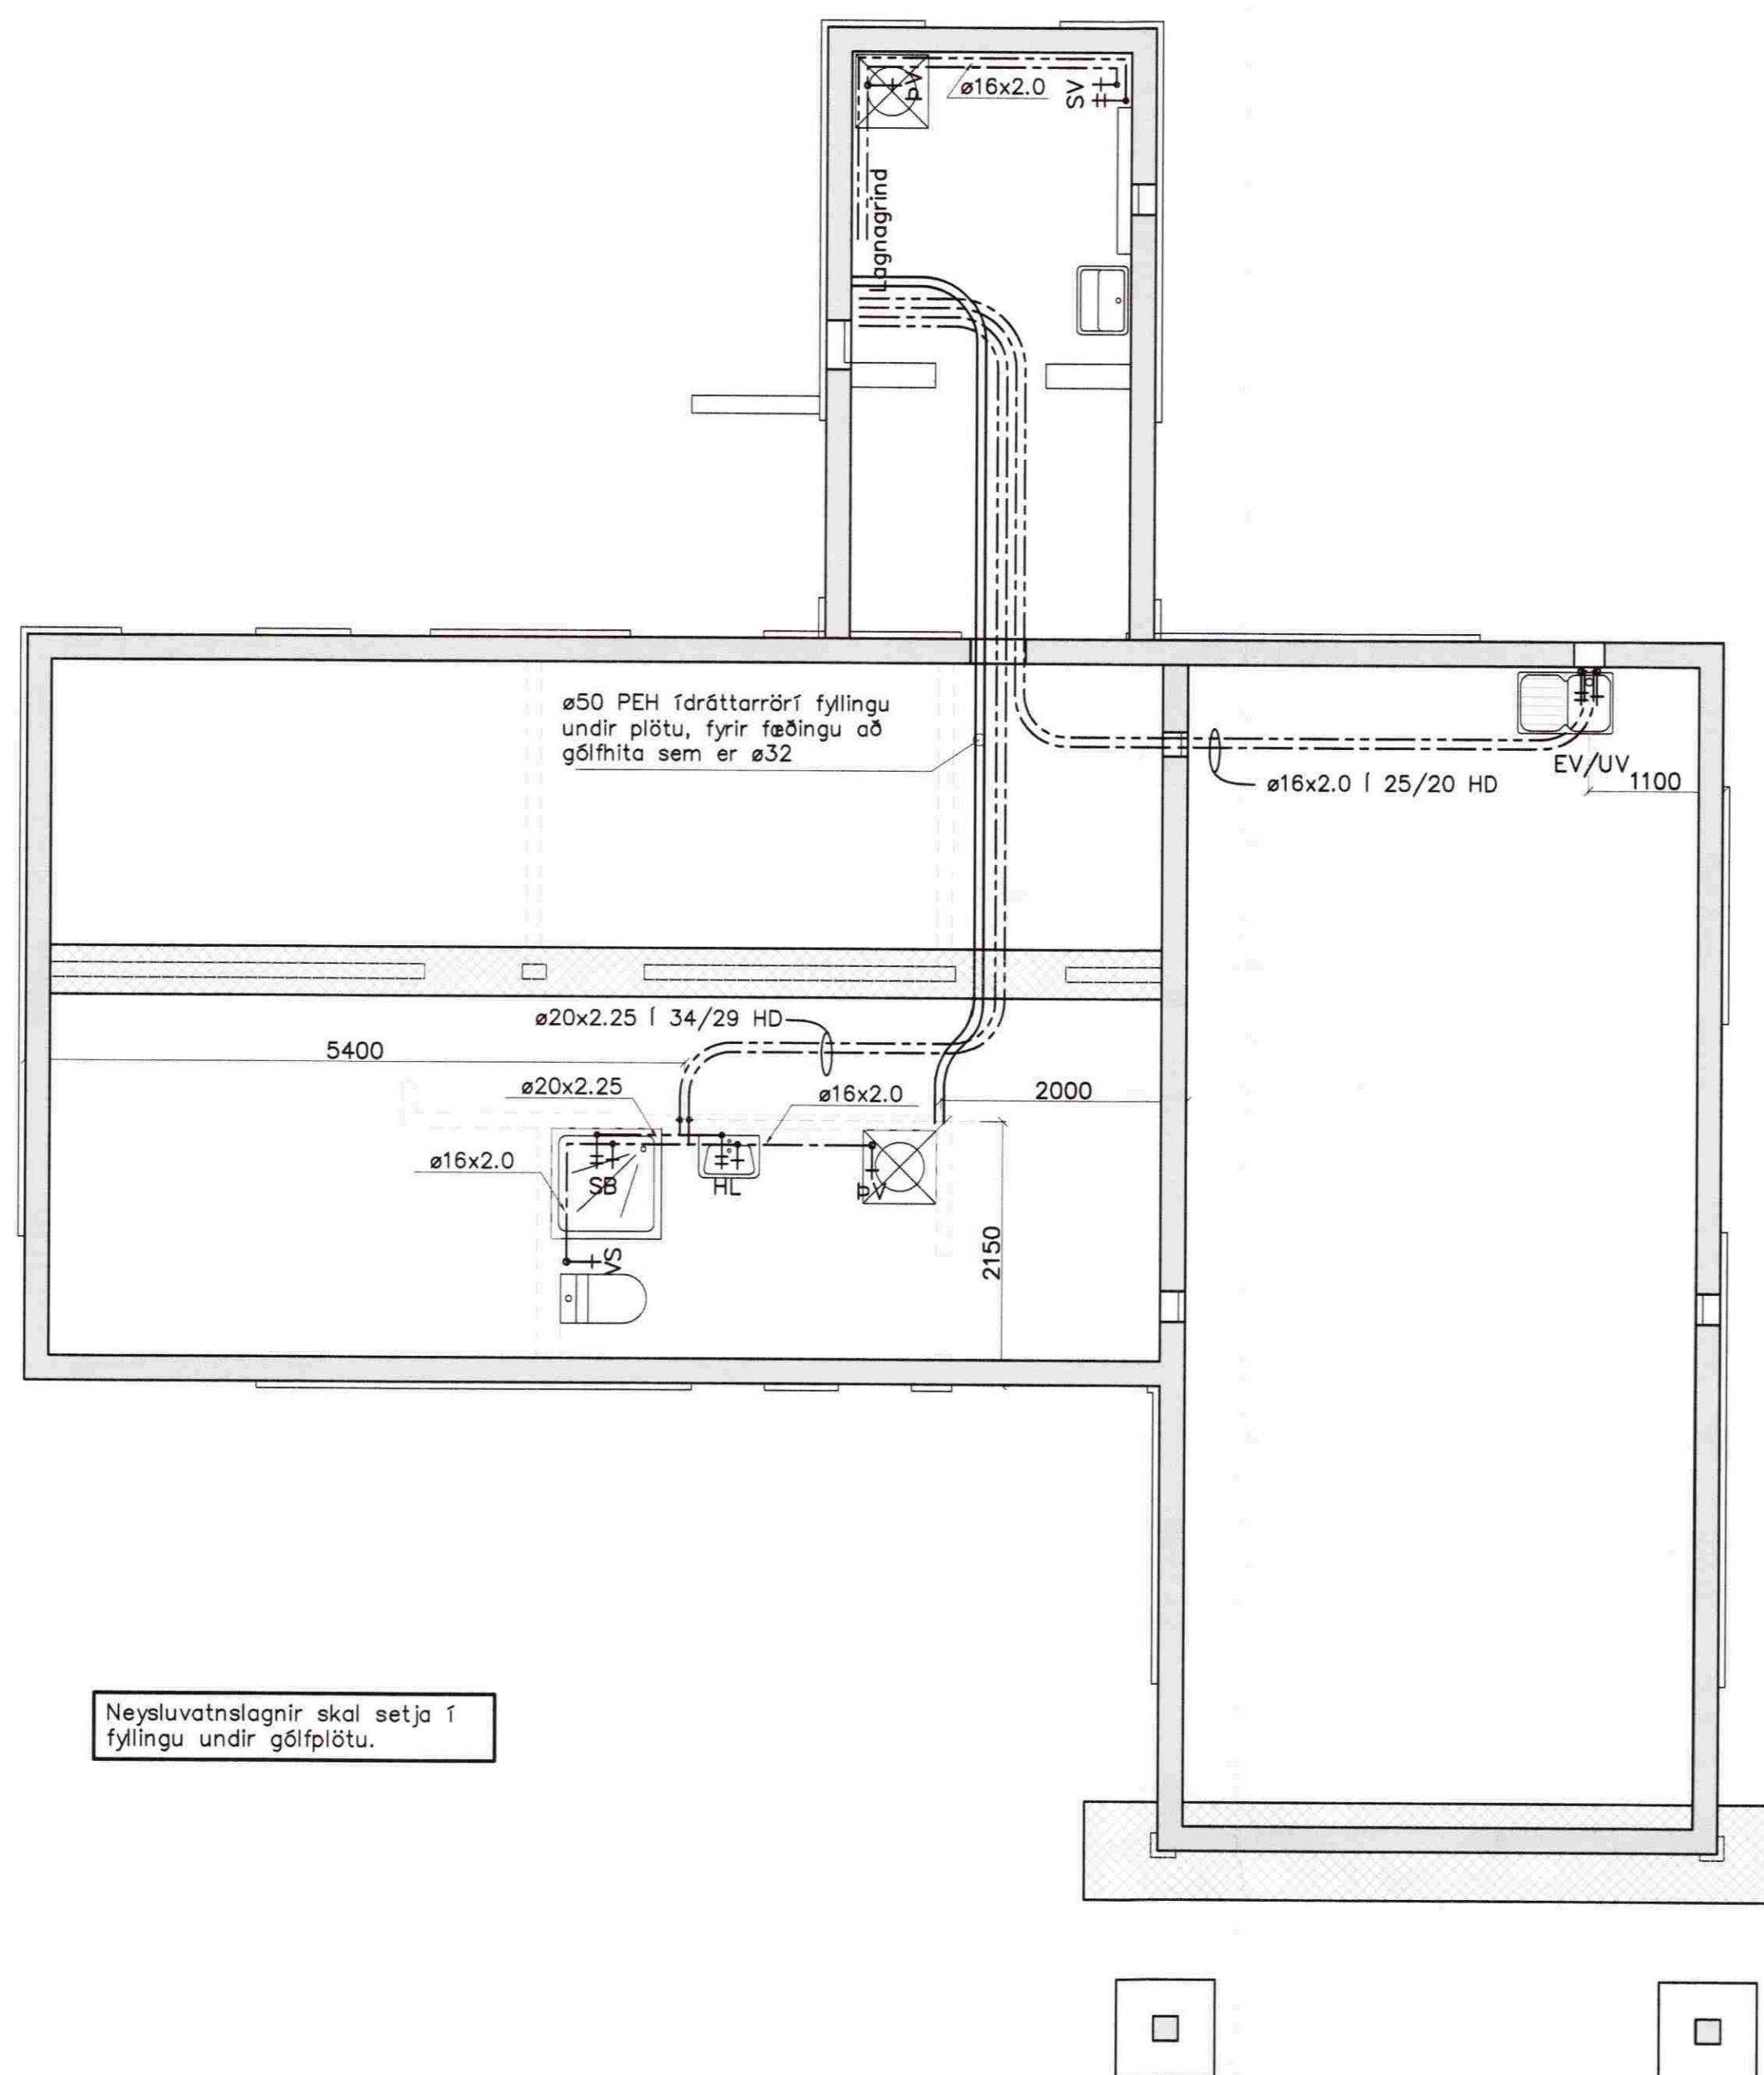

Neyslúvatnslagnir
 Mkv. 1:50

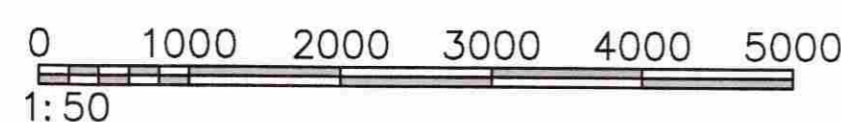

SKEFAN 19 - 108 REYKJÁR - SM 517 9000 - NETFANG: jorg@verkfradistofnun.is		VERKFRÆÐIÞJÓNUSTAN EHF	
BYGGINGA Bjarkás 13 - Búrfell II Grímanensi	08.63	11.09.2008	
HEITIR Lagnir Neyslúvatnslagnir	Timbur húsi	401	
FRAMTÍÐ Svarar M. Sigurjónsson 180867-3419	Frumútgáfa	1:50	
STAFNAMA SMS	STAFNAMA SMS	MELT	FRÍFARE JG
Stjórnun Sveinur M. Sig		VERKNAE 401	