
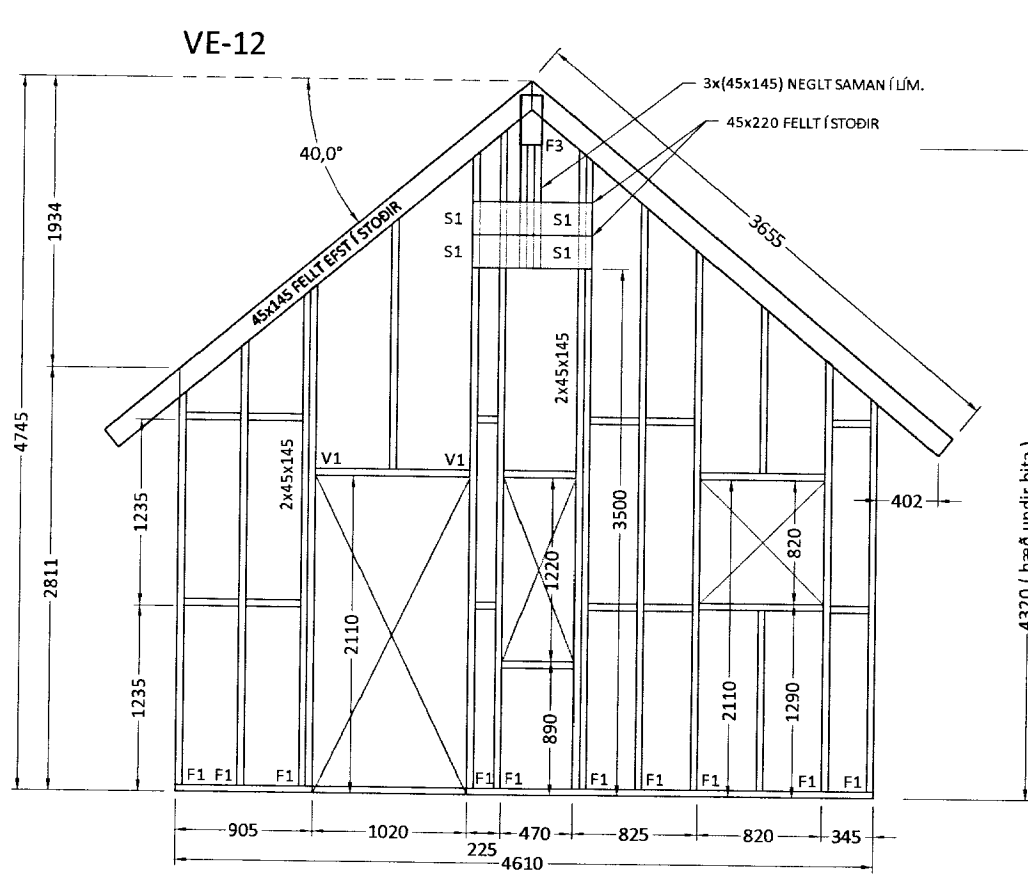
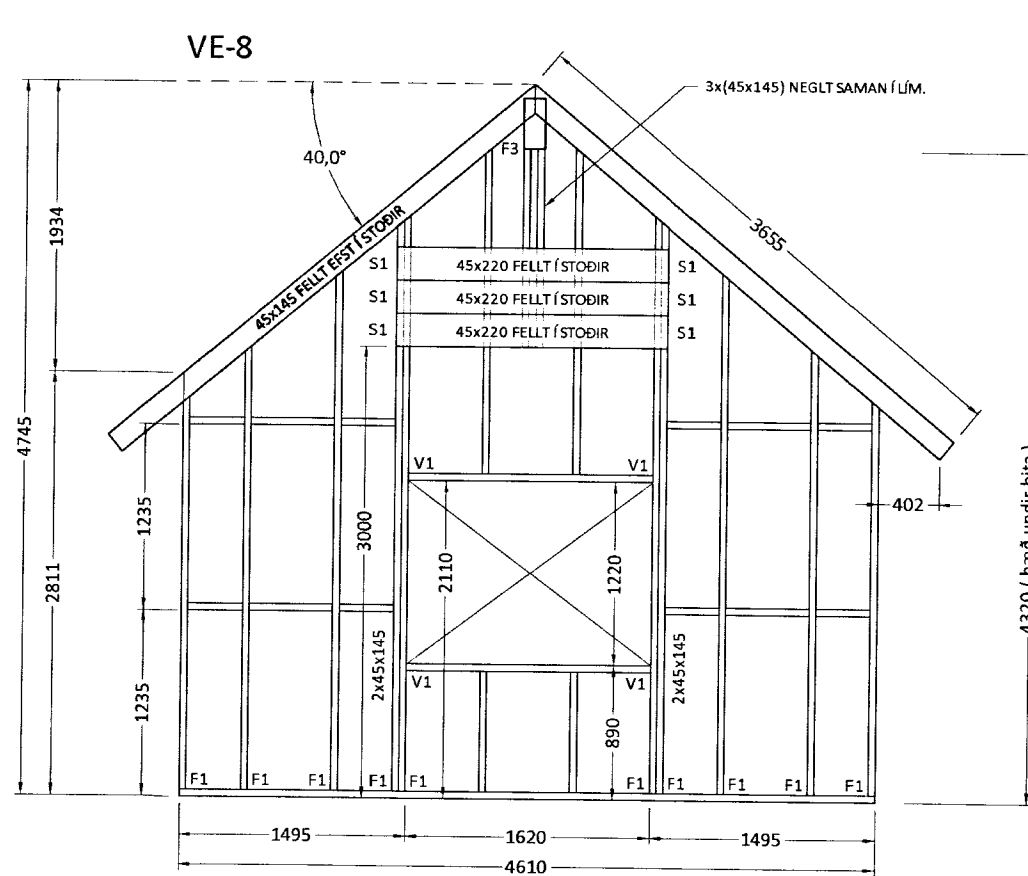
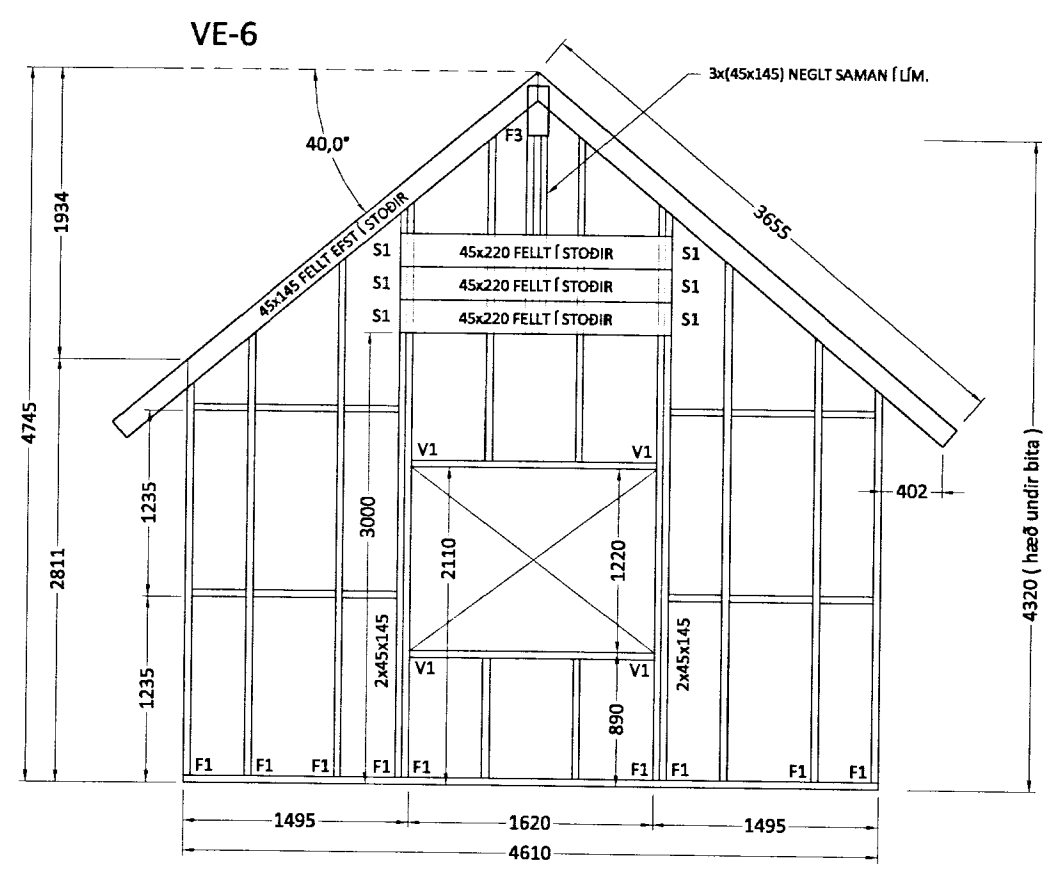
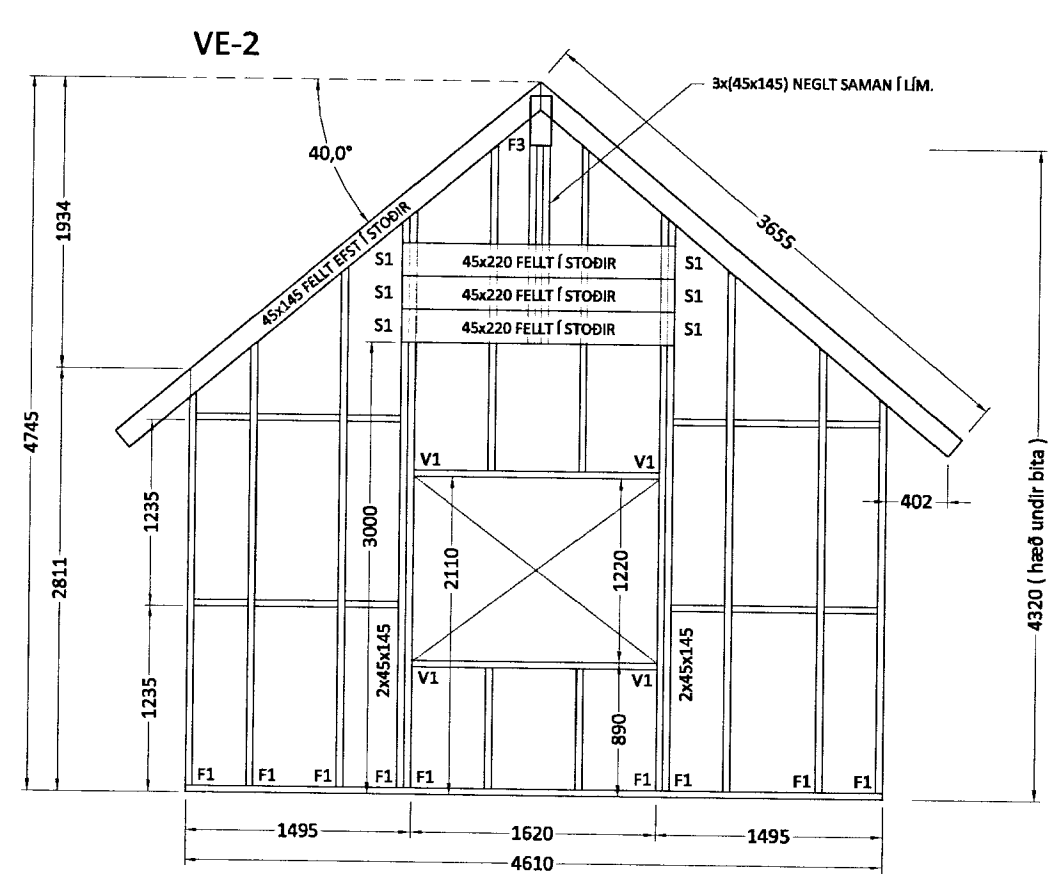
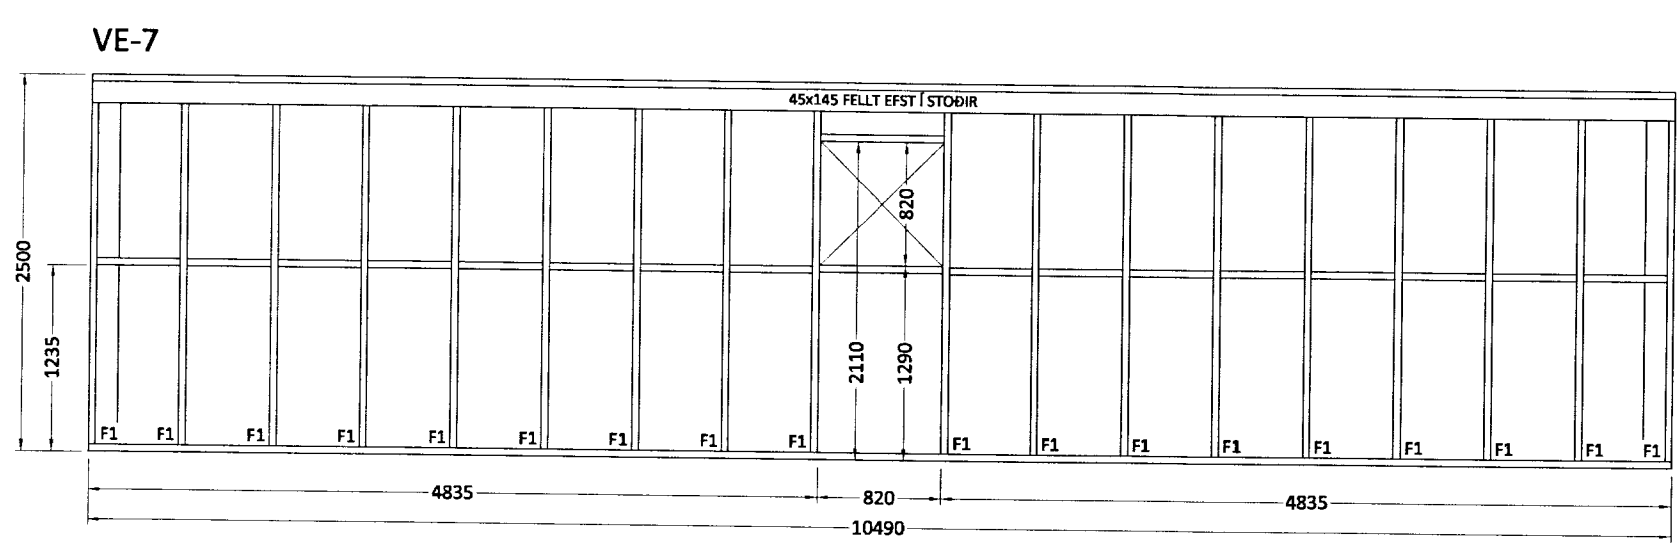
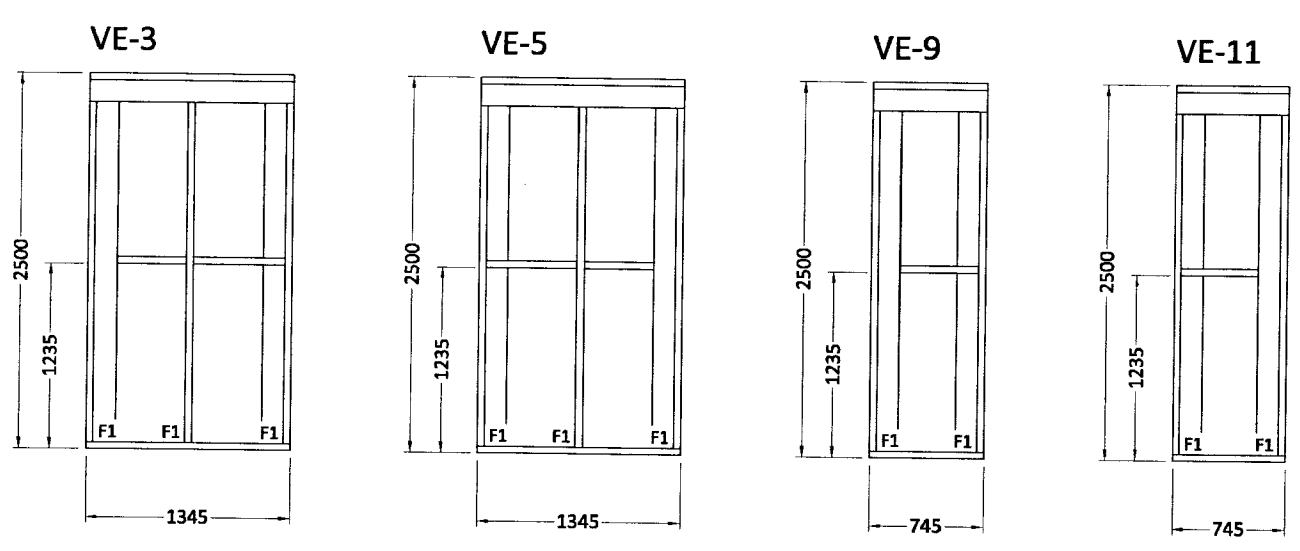


MÓTTAK
 21. OCT. 2013
Graf-þéan
 Byggingar- og Verkefni
 Gísli Rafn Gylfason

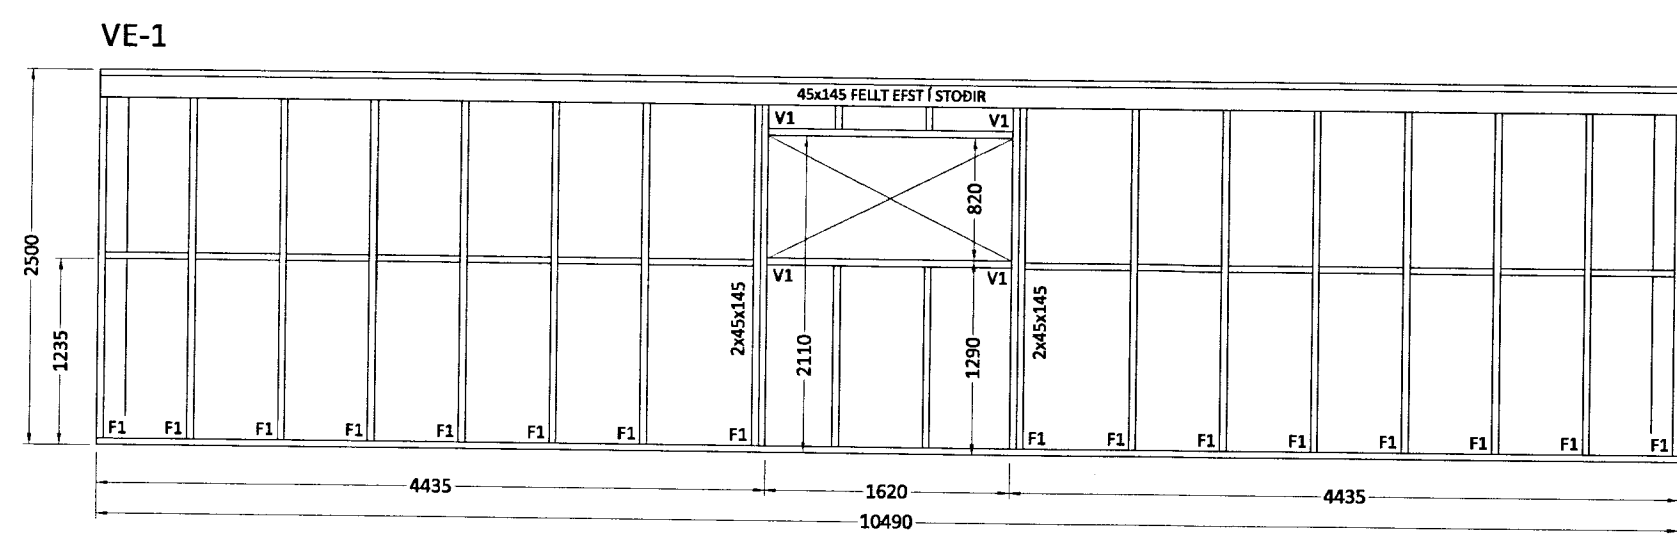

FESTINGAR:
 S1: 3 stk. 6x120 skrufur í hverja stoð.
ADRAR FESTINGAR SJÁ SÉRTEIKNINGAR

Út	15.07.13	GRG	Frumútgáfa
Útgáfa:	Dagsetn:	Af:	Skýring:

CEDRUS EHF.
 TEIKNI- OG VERKFRÆÐIÞJÓNUSTA
 MIDTUN 20. 800 SELFOSS. S: 482-1166
 WWW.CEDRUS@SIMNET.IS S: 863-3004

Bíldsbrún 1, Grafningi
 801 Selfossi
 Einbýli, mhl. 01
 Burðarvirki:
 Veggjagrindur

Teiknínúmer:
210-02
 Mælikvarði:
 1:50

Hannað:	Gísli Rafn Gylfason	Teiknað:	Gísli Rafn Gylfason
Dagsetning:	15.07.2013	Verknúmer:	12 013
Ábyrgðarm. og réttthafi:	Valur Arnarson	Frumstærð:	A2
			051073-5099