




MÖTTIÐ  
 1. OKT. 2013  
 Gylfi Þeirs

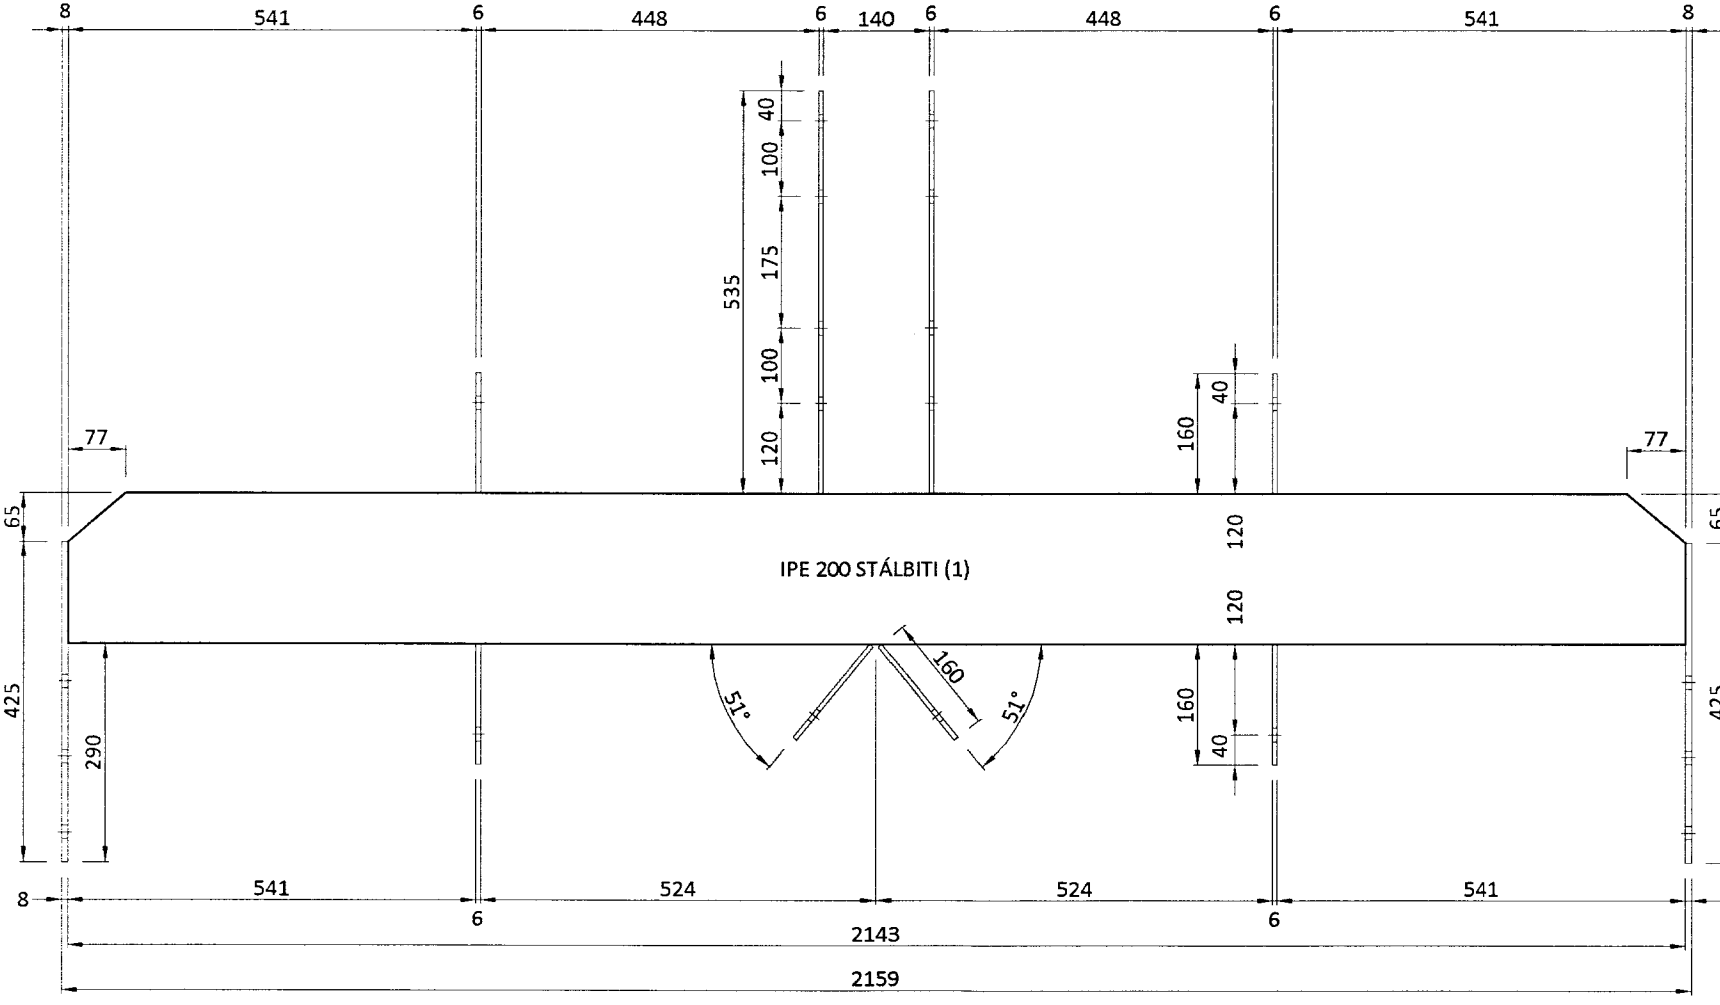


STÁLBITI (1) - 1 stk.  
 Mkv. 1:10

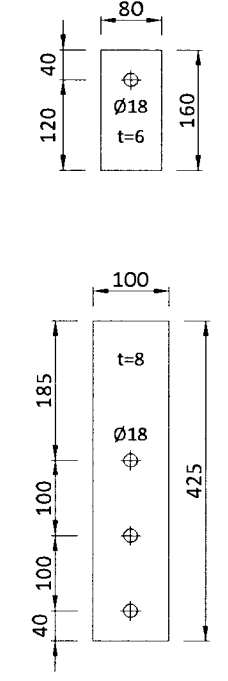

Stáleyru, annars vegar 8mm þykk í endum og hins vegar 6mm. Önnur mál skv. teikningu. Rafsjóðist á IPE bita með kverksuðum, a = 6 mm. Stoðir boltist við með M16 stálboltum. Boruð göt séu Ø18.

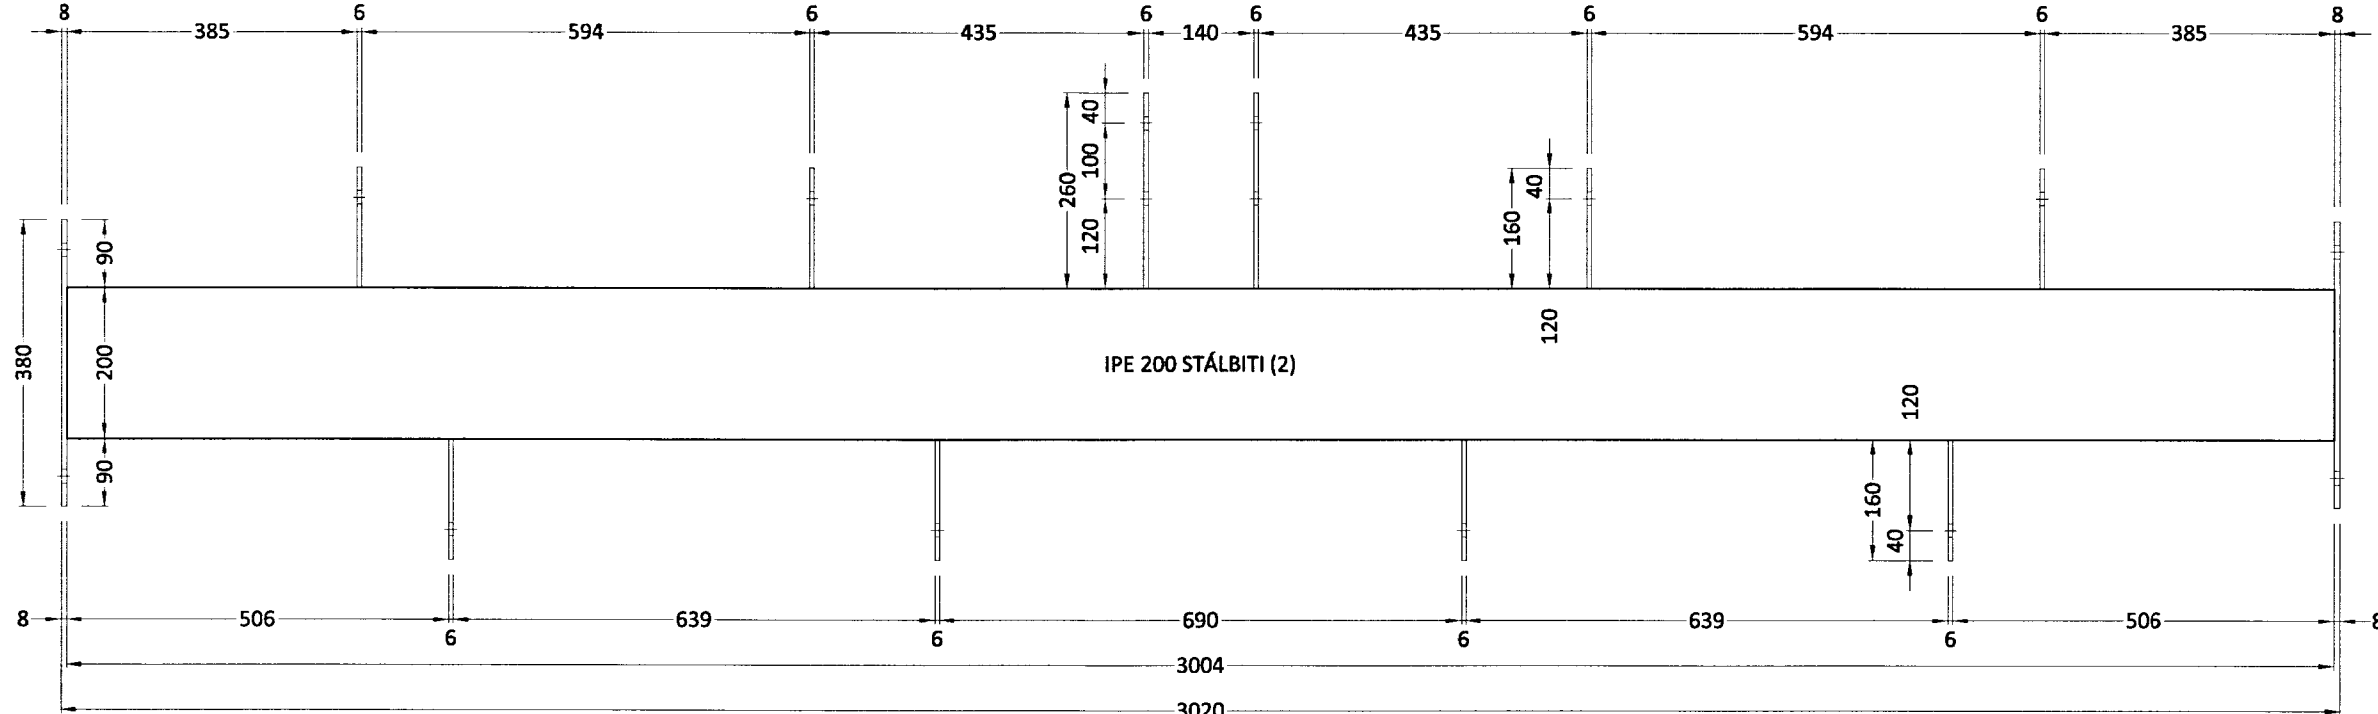

STÁLBITI (2) - 1 stk.  
 Mkv. 1:10

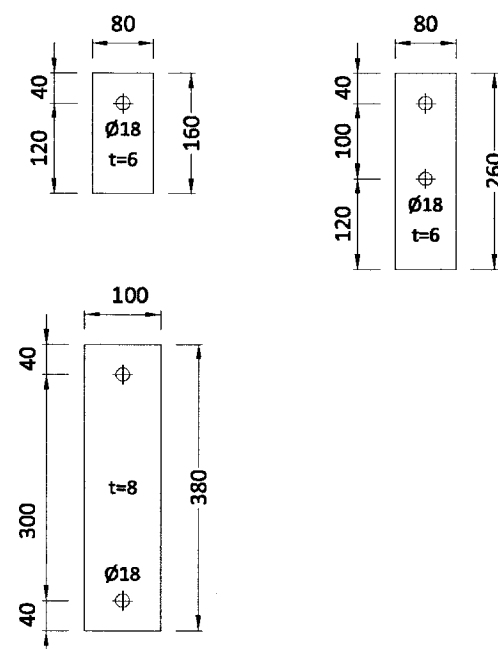

Stáleyru, annars vegar 8mm þykk í endum og hins vegar 6mm. Önnur mál skv. teikningu. Rafsjóðist á IPE bita með kverksuðum, a = 6 mm. Stoðir boltist við með M16 stálboltum. Boruð göt séu Ø18.

Útgefandi:	Útgefning:	Útgefning:	Útgefning:
Ú1	22.07.13	GRG	Frumútgáfa
Útgáfa:	Dagsetn:	Af:	Skýring:

**CEDRUS EHF.**  
 TEIKNI- OG VERKFRÆÐIÞJÓNUSTA  
 MIDTÚN 20, 800 SELFOSS, S: 482-1166  
 WWW.CEDRUS@SIMNET.IS S: 863-3004

Bíldsbrún 1, Grafningi  
 801 Selfossi  
 Einbýli, mhl. 01

Teiknínúmer:  
**215-01**

Burðarvirki:  
 Stálbitar

Mælikvarði:  
 1:10

Hannað:	Gísli Rafn Gylfason	Teiknað:	Gísli Rafn Gylfason
Dagsetning:	22.07.2013	Verknúmer:	12 013
Ábyrgðarm. og réttthafi:	Valur Arnarson	Frumstærð:	A2
			051073-5099