


MÖTTUKID  
15. NOV. 2013  
Gudni Þóroddsson

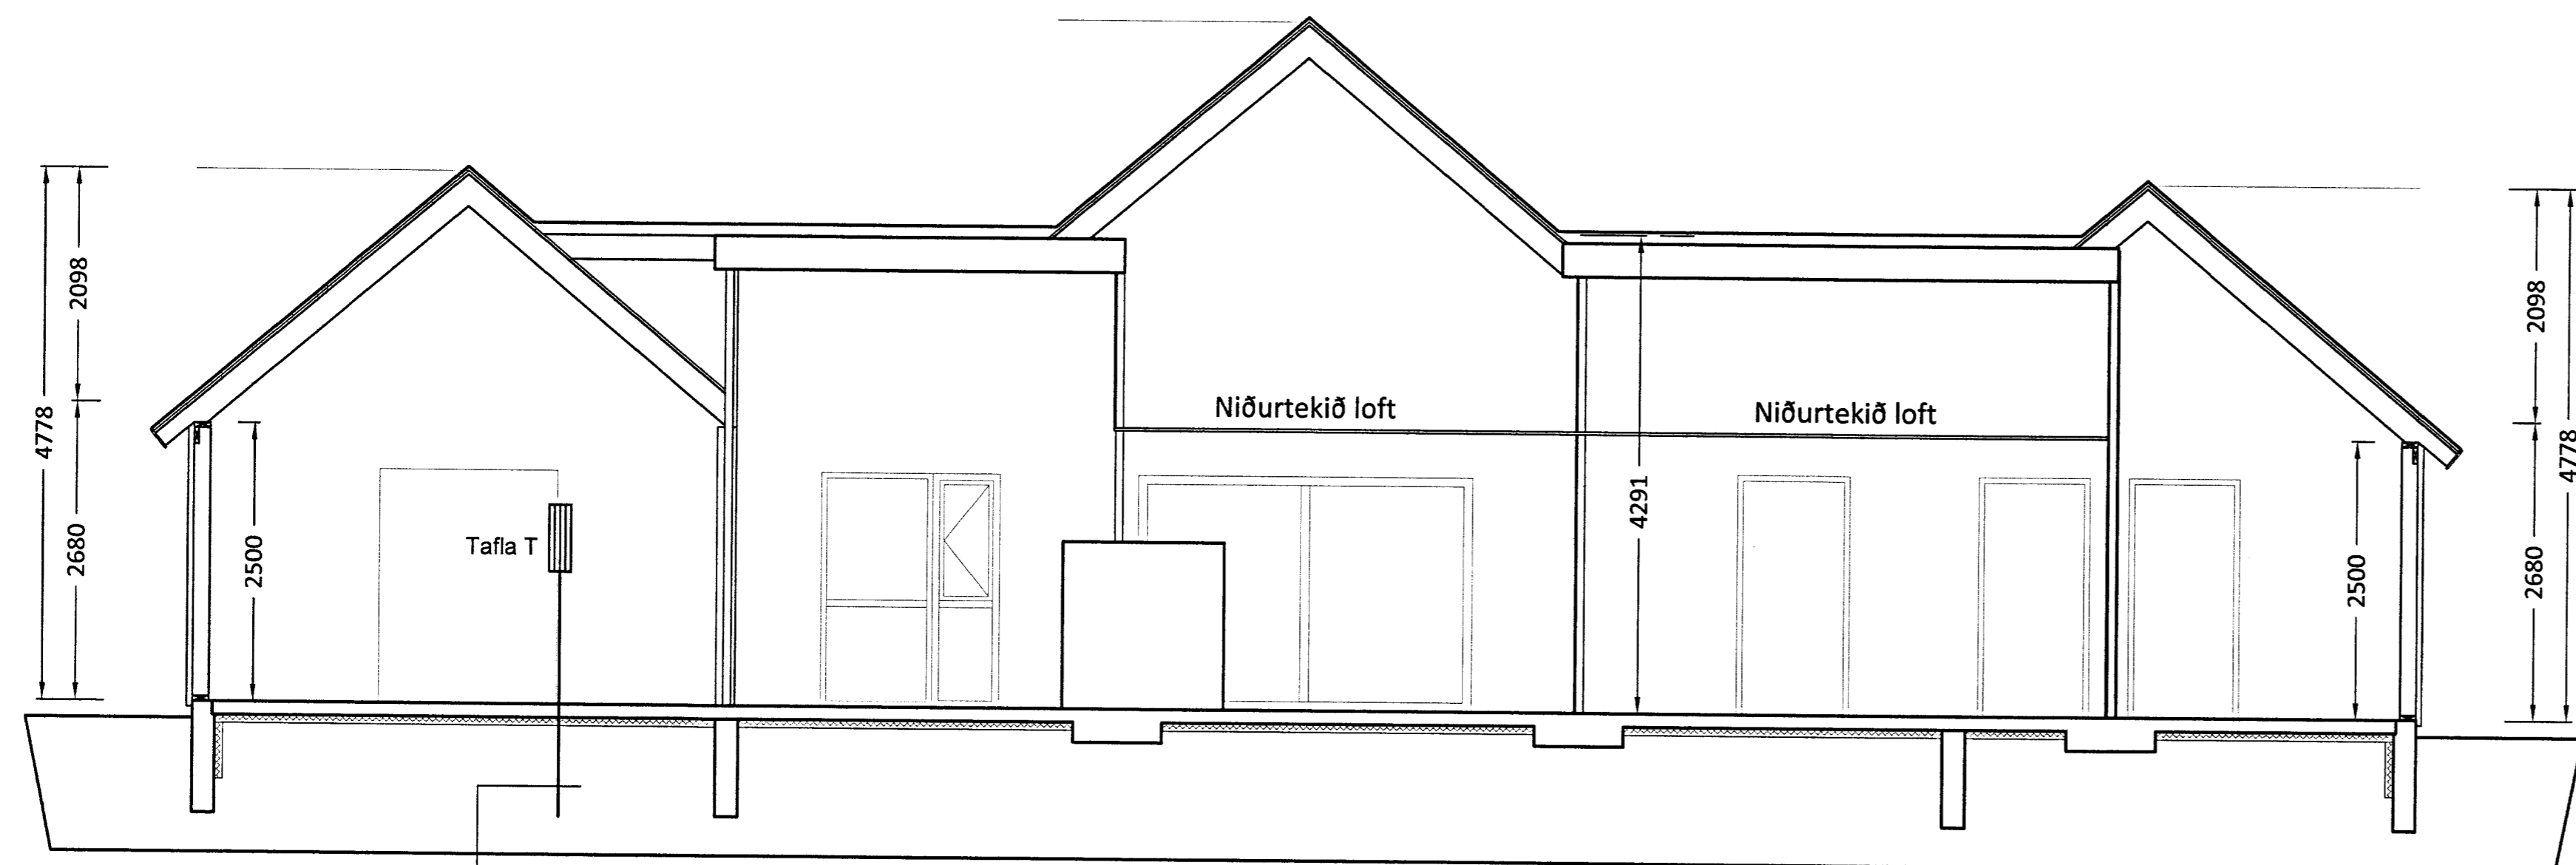

INNTAKSRÖR SKULU VERA 70 cm UNDIR ENDANLEGU YFIRBORÐI  
INNTAKSRÖR RARIK  $\phi$  50 mm + 2 x  $\phi$  32 mm FYRIR LÖBARLYSINGU  
INNTAKSRÖR FYRIR FASTUHUSSÍMA  $\phi$  50 mm +  $\phi$  32 mm  
INNTAKSRÖR LEGGIST AÐ LÖBARMÖRKUM  
HEIMTAUG RARIK 240 V, 1 x 63 A

SKÝRINGAR

- ÖLL RÖR ERU  $\phi$  16 mm OG ÍDREGIN 1,5 mm VÍR<sup>2</sup>
- HÆÐ ROFA FRÁ FULLFRÁGENGU GÓLFI ER 1100 mm,
- HÆÐ LÁGSPENNU- OG SMÁSPENNTENGLA FRÁ FULLFRÁGENGU GÓLFI ER 200 mm.
- HÆÐ TENGLA Í BAÐI, ÞVOTTAHÚSI, WC OG BÍLSKÚR SKAL VERA 1100 mm.
- ÖLL MÁL ERU Í CENTIMETRUM.
- MÁLSTRAUMUR ROFA SKAL VERA 10 A OG TENGLA 16 A,
- HÆÐIR ERU MIÐAÐAR VIÐ FULLFRÁGENGIN GÓLF OG MIÐJA DÓS.
- HÆÐ TENGILS VIÐ ROFA SKAL VERA SÚ SAMA OG ROFANS.
- GREINAR ERU EKKI SÝNDAR Í ÖLLUM TILVIKUM AÐ TÖFLU, EN ERU ÞÁ MERKTAR VIÐKOMANDI TÖFLU. DÆMI: T,1 ER GREIN 1 FRÁ TÖFLU T.
- BEITA SKAL NÚLLUN OG LEKASTRAUMSROFVÖRN SEM SNERTISPENNUVÖRNUM.
- TAFLA T, ER AÐALTAFLA STAÐSETT Í ÞVOTTAHÚSI,
- TAFLA T, SKAL VERA U.Þ.B. H x B x D 800 x 800 x 200.
- HÆÐ AÐ MIÐJU TENGLA YFIR ELDHÚSBORÐI 1000 mm.
- ÖLL RÖR FYRIR FJARSKIPTATENGLA SKULU VERA 20 mm.
- SPENNAR FYRIR HALOGENLJÓS SKULU VERA MED INNBYGGÐUM DIMMI OG STÝRT MED ÞRÝSTIROFA
- DRAGA SKAL PLASTKAPAL AÐ ÚTILJÓSUM OG ÚTITENGLUM
- ÖLL TÁKN ERU TÁKNRÆN OG BER AÐ SAMRÆMA LAGNIR AÐ TÆKJUM OG EFTIR AÐSTÆÐUM OG EFTIR SÉRTEIKNINGUM
- HAFA SKAL TIL HLIDSJÓNAR MÁLSETTAR TEIKNINGAR AÐALHÖNNUÐAR ÞEGAR MÆLT ER FYRIR DÓSUM OG VEGGJUM
- ÞAR SEM PÍPUR ERU LAGÐAR HLÍÐ VIÐ HLÍÐ Í LOFTUM EDA VEGGJUM SKAL HAFA A.M.K. 30 mm BIL Á MILLI RÖR ÞANNIG AÐ STEYPA GETI RUNNID NIÐUR Á MILLI
- MÁLHLUTA LAGNA TÆKJA OG RAFBÚNAÐAR SKAL JARÐBINDA VANDLEGA
- JARÐBINDA SKAL PÍPUKERFI FYRIR HEITA OG KALDA-VATNSLÖGN. SKILA SKAL MÆLINGU AF JARÐBINDINGUNNI OG SKAL HÚN UPPFYLLA KRÖFUR RAFVEITUNNAR

NEMA ANNARS  
SÉ GETID.

ÁRITUN SAMRÆMINGARHÖNNUÐAR

HÖNNUÐUR:

Þór Stefánsson

YFIRFARID:

Þór Stefánsson

SÁMÞYKKT:

KT:

BREYTINGAR:

VERKHEITI:

Íbúðarhús

Bíldsbrún

Grímsnesi

VERKHLUTI:

Sökkulskaut, snið

og skýringar


Mkv: 1:50




RAFLAGNATEIKNINGAR  
ÞÓR STEFÁNSSON RAFMAGNSIDFRÆÐINGUR  
EYRAVEGI 32 SELFOSSI SÍMAR 482 3480 & 897 8718  
NETFANG: rafteikn@gmail.com FAX 482 3366

ÚTPRENTAD: 4.11.2013 22:00:29  
SÍÐAST VISTAD: 4.11.2013 21:59:04  
TÖLVUNAFN: RAFLÖGN-1784.dwg  
SLÓÐ: C:\Verk\Bíldsbrún  
VERKNÚMER: 1784-2013-028 BLAD: 1 af 3  
DAGSETNING: 3 nóvember 2013


- ⊕ Jarðtenging
- ⊕ Tvöfaldir tengill
- ⊕ Einfaldir tengill
- ⊕ Rofi
- ⊕ Veggljós
- ⊕ Loftljós
- ⊕ Samrofi
- ⊕ Tvöfaldir rofi
- ⊕ Loftnets tengill
- ⊕ Tafla / mælakassi
- ⊕ Krossrofi
- ⊕ Símatengill
- ⊕ Hreyfiskynjari öryggiskerfi
- ⊕ Reyfiskynjari
- ⊕ Bjalla
- ⊕ Handboði
- ⊕ Þrýstirofi
- ⊕ Ljósdeyfir
- ⊕ Rör upp á næstu hæð
- ⊕ Rör niður á næstu hæð
- ⊕ Rör gegnum hæð
- ⊕ Rofi og tengill í sömu hæð (1100 mm)
- ⊕ Tölvutengill
- ⊕ Hreyfiskynjari á vegg
- ⊕ Hreyfiskynjari á loft 360°
- NL  Neyðarljós
- ÚT  Útljós
- Spennir fyrir halogenljós
- ⊕ Mixtengill fyrir loftnetskerfi
- ⊕ Reyfiskynjari með hljóðgjafa í sökkli
- ⊕ Háttalaratengill
- ⊕ Segullásing
- ⊕ Tainaborð
- ⊕ Hreyfiskynjari
- ⊕ Myndavét

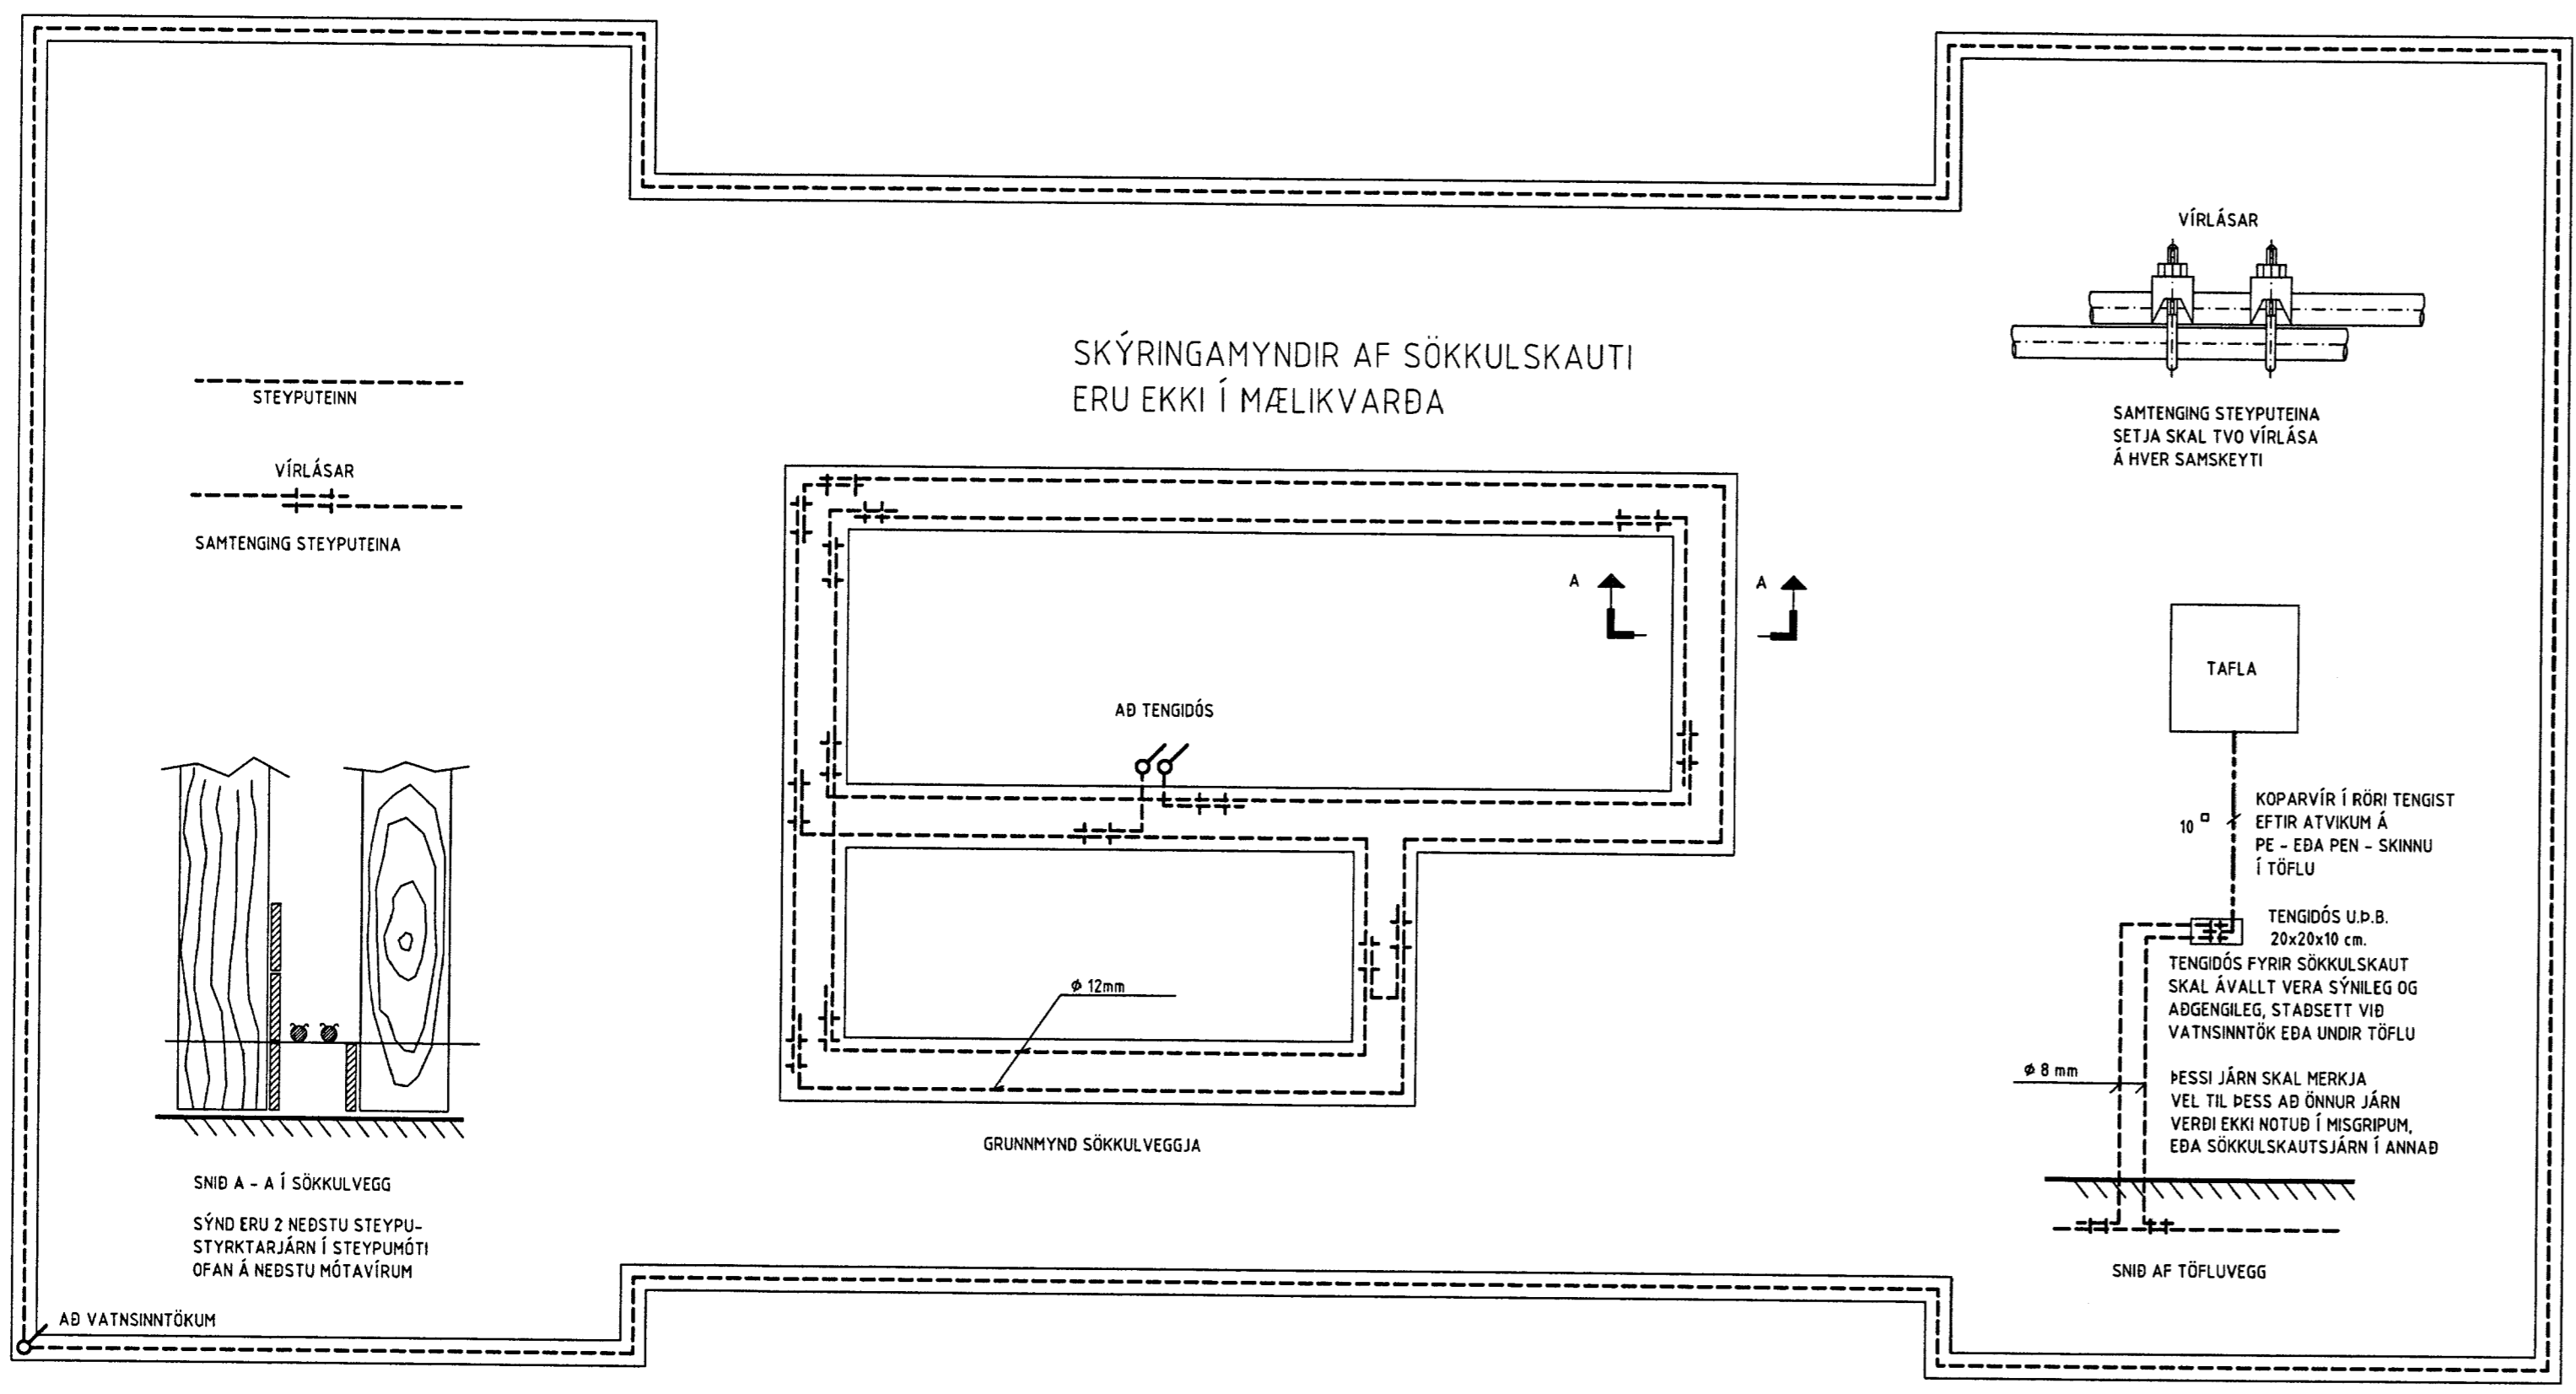

SKÝRINGAMYNDIR AF SÖKKULSKAUTI  
ERU EKKI Í MÆLIKVARÐA

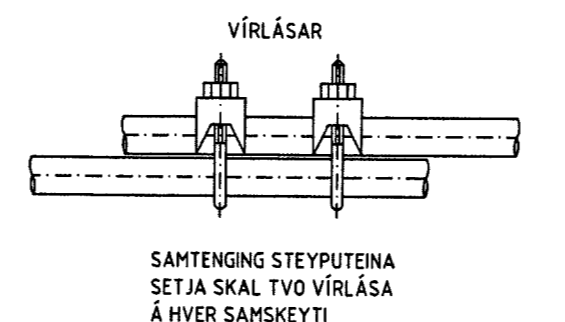

SAMTENGING STEYPUTENA  
SETJA SKAL TVO VIRLÁSA  
Á HVER SAMSEYTI

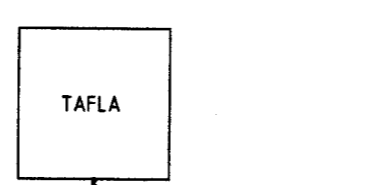

KOPARVÍR Í RÖR TENGIST  
EFTIR ATVIKUM Á  
PE - EDA PEN - SKINNU  
Í TÖFLU

TENGDÓS U.P.B.  
20x20x10 cm.  
TENGDÓS FYRIR SÖKKULSKAUT  
SKAL ÁVALT VERA SÝNILEG OG  
AÐGÆNGLEG, STAÐSETT VIÐ  
VATNSINNTÖK EDA UNDIR TÖFLU

ÞESSI JÁRN SKAL MERKJA  
VEL TIL ÞESS AÐ ÖNNUR JÁRN  
VERDI EKKI NOTUÐ Í MISGRIPUM,  
EDA SÖKKULSKAUTS JÁRN Í ANNAD

T 2 x  $\phi$  20 mm