



SAMPYKKT
 12 JULI 2013
Dulfi Gíslason
 Byggingafulltrúi uppsv. Ánessyslu og Flóah.

BYGGINGALÝSING:

Byggingin er sumarhús með aðal hæð ásamt rishæð og kjallara að hluta.

ÚTVEGGIR:

Útveggir eru byggðir úr timbri, byggt er úr 2"x6" timburstöðum með mesta millibili stöða m/m 600 mm. Útveggurinn er einangraður með 150 mm. steinull. Að utanverðu er útveggurinn klæddur með liggjandi timburvatnslæðningu.

Kjallari er steinsteyptur og einangraður að innanverðu með 3" steinull og múrhúðaður.

UNDIRSTÖÐUR OG BOTNPLATA:

Undirstöður eru steinsteyptir þverveggir en kjallari hvílir á steinsteyptri plötu með þykkingu við útvegg. Gólf aðal hæðar er timburgólfbitar einangrað með 150 mm. steinull. Gólfbitarnir hvíla á stálbitum sem festast við þverveggi og steipta loftplötu kjallara.

GLUGGAR OG HURÐIR:

Gluggar og hurðir eru úr timbri, tvöfalt einangrunargler er í gluggum.

ÞAKVIRKI:

Þak er borið uppi af timbursperrum og einangrað með 150 mm. steinull.

INNVEGGIR:

Léttir innveggir eru timburstöðir klæddar með panel, einangraðir með 50 mm steinull.

LAGNIR:

Neysluvatnslagnir eru rör í rör og koma í gólf og milliveggi. Raflagnir eru lagðar á hefðbundinn hátt í veggjum og í lofti.

FRÁVEITA:



Fráveita tengist í a.m.k. 3600 l. rotþrö. Hafa ber samráð við byggingarfulltrúa og heilbrigðiseftirlit um staðsetningu rotþróarinnar.

BRUNAMÁL:


Björgunarop eru út um útihurðir og út um oppnanlega glugga.

STÆRDIR:

Sumarbústaðurinn, mhl.01, er að grunnfleti samtals 174,6 m² og 544,8 m³. Þar af er efri hæð 53,2 m² og 20,5 m³ innan 1,8m hæðar og kjallari er 61,1 m² og 173,2 m³. (Sjá skráningartöflu) Geymsla er samtals 10,7 m² og 25,3 m³. (Sjá skráningartöflu)

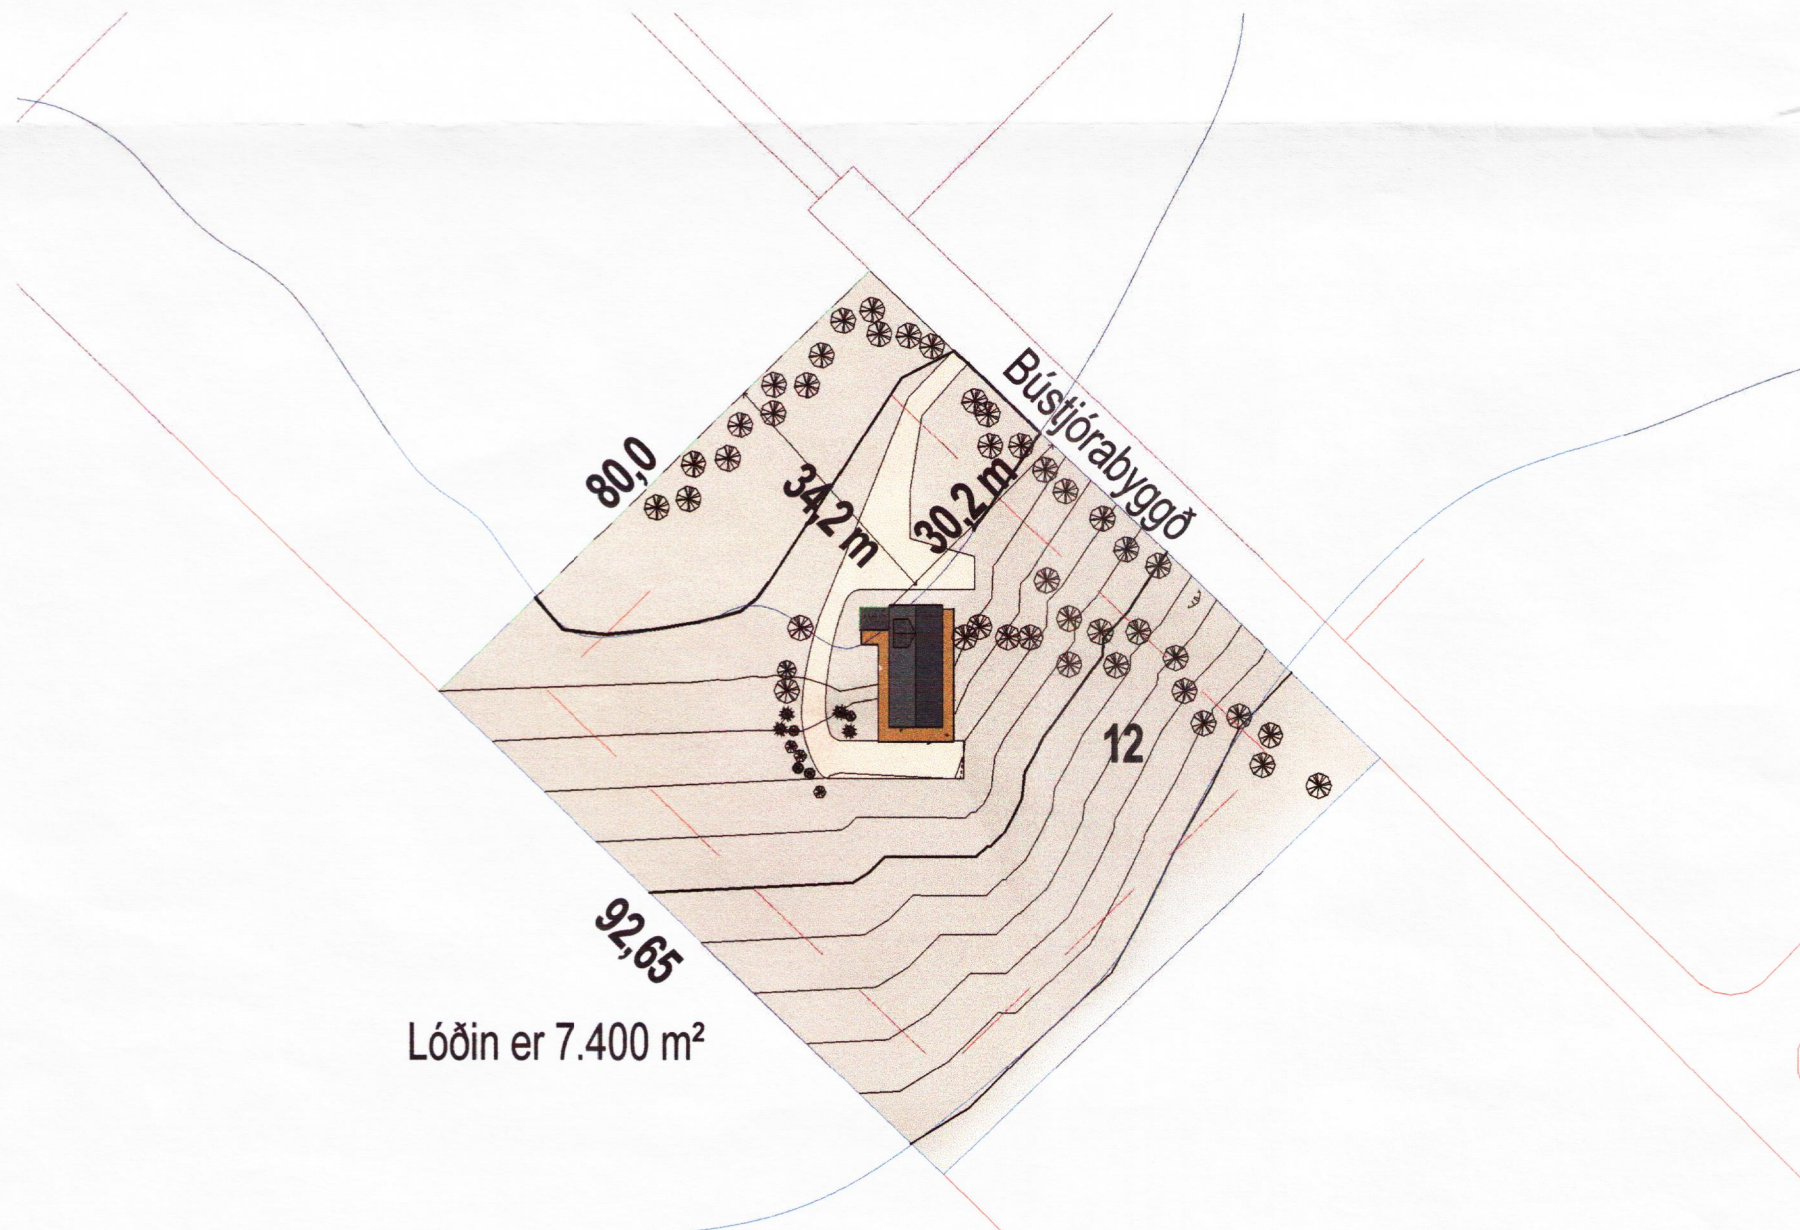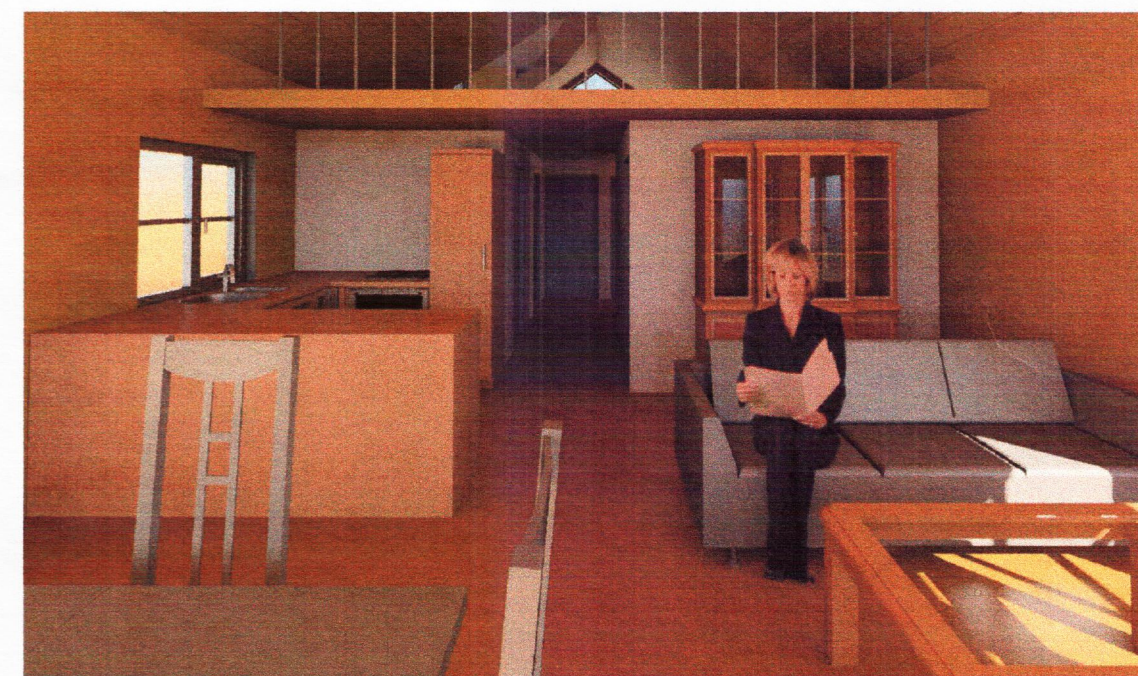

2 Afstaða
 1 : 1000

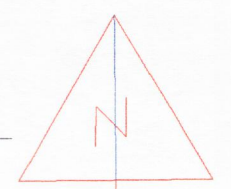

1:100 0 1 2 3 4 5 m

Útg.	Dags.	Skýring	Br.af.
Verkefni:			

Bústjórabyggð 12

Sveitarfélag: **Grímsnes- og Grafningshreppi**

Verklegund: **Sumarbústaður, aðal teikningar**

Landnúmer: 220948 Staðgreinir: 8721-01 8875-0100

Yfirlit 48 48
 Afstaða

Hannað af: ssh	Matshluti: 01
Teiknað af: ssh	Mælikvarði: 1 : 1000
Yfirfarið af: ssh	Dagsetning: 26.06.2013

Sampykkt: *Samm. Husey*

HÚSEY ehf.
 Stóru-Sandvík 4, 801 Selfoss
 Sími: 482-1738 / 898-9199
 Kt.: 590385-0699
 Netfang: husey@internet.is

11-656	1	1	A	001	Útgáfa
Verknúmer	Svæði	Áfangi	Ábyrgð	Númer	Útgáfa

HÖNNUNUR ÁSKILUR SÉR ALLAN RÉTT Á TEIKNINGUM - FJÓLFÖLDUN ER HÁÐ SKRIFLEGU SAMPYKKI