

Byggingarlysing.

Sökkull og gólfsplata:

Sökkull og gólfsplata eru staðsteyptar. Einangrun plötu er 100mm, en sökkla 75mm.

SAMPYKKT

09. SEPT. 2009

Byggingarlysing uppsýrt Á meisslu og flóahri.

Útveggir:

Útveggir á neðri hæð og loftplata eru staðsteypt. Salarhæð íbúðar er 2800.

Salarhæð geymslu er 3000, en 2930 undir verönd. Einangrun veggja er 100mm, svo og plötu undir verönd.

Útveggir annarar hæðar eru timburveggir. Burðargrind þeirra er úr 125x50, einangrun 125mm steinull.

Utan á grindurnar kemur á límidur og negldur krossviður og loftunargrind úr timbri, sem er panelklædd.

Að innan kemur timburgrind með 25mm einangrun. Á hana kemur rakaþéttlag og gipsplötuklæðning.

Gluggar og hurðir:

Gluggar og hurðir eru í samræmi við ÍST 40 og 41.

Gler er tvöfalt K-gler. Ljósímal björgunaropa í gluggum er 500x1000mm.

Þak:

Þak sumarhússins er gert úr 225x50 sperrum með 20° halla. Mænisás og stoðir undir honum er úr límré. Einangrun er 200mm steinull. Að ofan er þaki klætt með 25mm borðum með þakpappa og bárustáli. Innan á sperrurnar kemur rakaþéttlag og gipspl.

Innveggir:

Á fyrstu hæð er steyptur veggur milli íbúðar og geymslu. Einnig eru 2 steyptir veggþútar sem hjálpa til við að bera loftplötuna. Aðrir innveggir eru gerðir með timburgrindum og 75mm einanrun. Þeir eru klæddir með gipsplötum.

Brunavarnir:

Brunamótstaða einstakra byggingarhluta og brunavarnir eru í samræmi við byggingarreglugerð.

Lagnir:

Vatnslagnir eru úr rör-i-rör plastpípum sem leggjast í gólfplötur.

Upphítun fæst með gólfhitun, plastslöngur lagðar ofan á til þess gerðan plastdúk eða plötur. Yfir þær er steypt með trefjasteypu. Í geymslunni á fyrstu hæð eru veggofnar.

Frárensislagnir eru úr PVC plastpípum sem tengjas rotþró í um 25m fjarlægð frá húsinu. Regnv.lögn einnig en tengist síurlögn við rotþró.

Stigi.

Stigi er hringstigi af gerðinni Weland R800. Tröppur eru 13, uppstig 14x200

U-gildi einstakra byggingarhluta :

	W/m ² K
Þak,	0.2
Útveggir,	0.4
Gluggar, (karmar, vegið meðaltal glers, K-gler)	2.0
Hurðir,	3.0
Gólf,	0.3
Útveggir, vegið meðaltal (veggfletir, gluggar og hurðir)	0.85

Helstu stærðir:

Flatarmál 1. hæðar er 71,5 m²

Flatarmál 2. hæðar er 72,8 m²., þar af íbúð 60,1 m²

Heildar rúmmál er 389,3 m³

Flatarmál lóðar er 6800 m²

Nýtingarlutfall er 0.021


SUMARHÚS SIGRÍÐAR OG GUÐBJÖRNS, BJARKARBRAUT 13

GRÍMSNESHREPPÍ AFSTÖÐUMYND BYGGINGARLYSING

KVARDI: 1: 500
VERK NR. 01-09
BLAD NR. 4

BREYTINGAR		HANNAD: þj
		TEIKNAÐ: þj
		YFIRFARIÐ:
		DAGS: JÚNÍ 2009
SAMPYKKT		KT: 070231-4769

VERKFRAÐISTOFA
PÓRHALLS JÓNSSONAR FRV
KÓPAVOGSBRAUT 111, 200 KÓPAVOGI
SÍMI 5643701 FAX 5643700 NETFANG thorhj@vortex.is

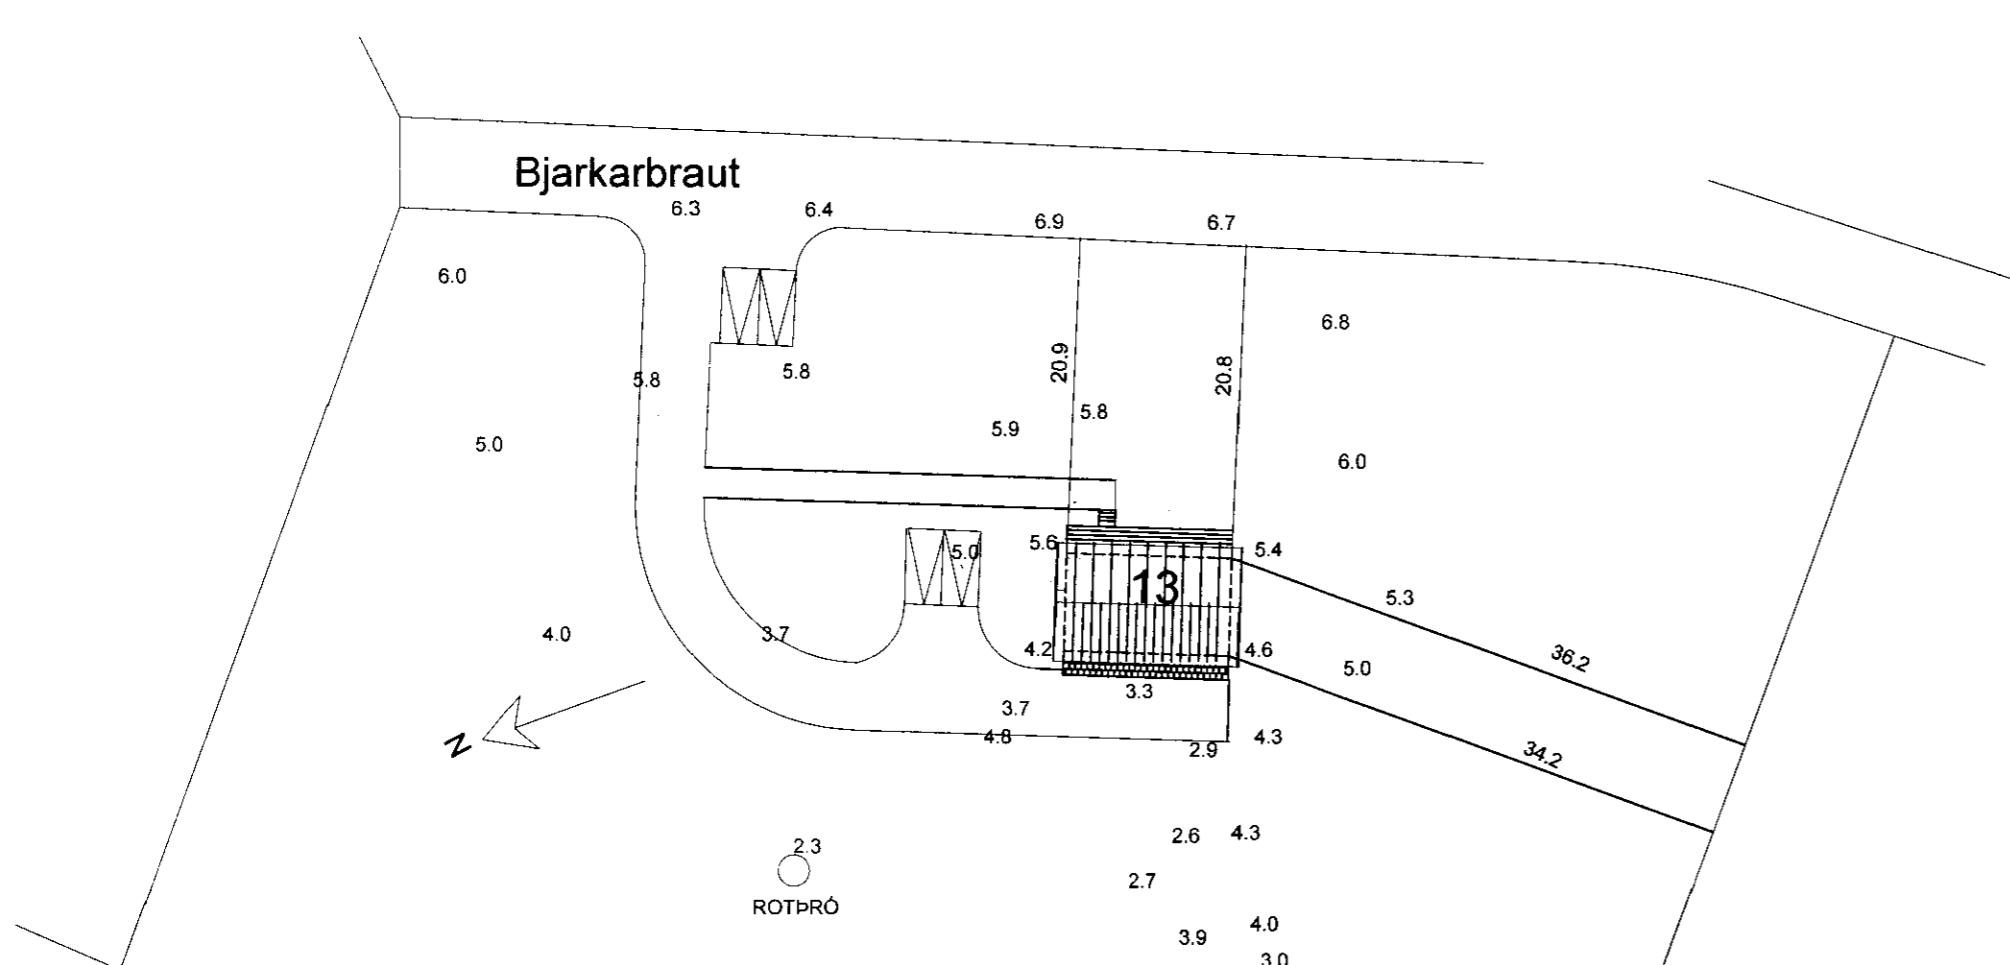

AFSTÖÐUMYND 1: 500