



ÖNNUR HÆÐ 1:50

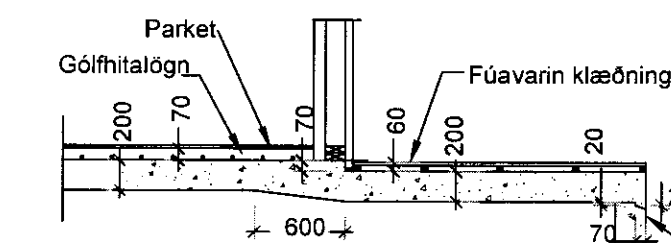

SNEIÐING C - C 1:20

Samskeyti
plötu og veggja
Gildir fyrir
báðar gólfplötur

SAMPYKKT
09 SEPT. 2009
Ragn Kjartansson
Bygginguáhrif og v. Ámæssýslu og Flóahv.

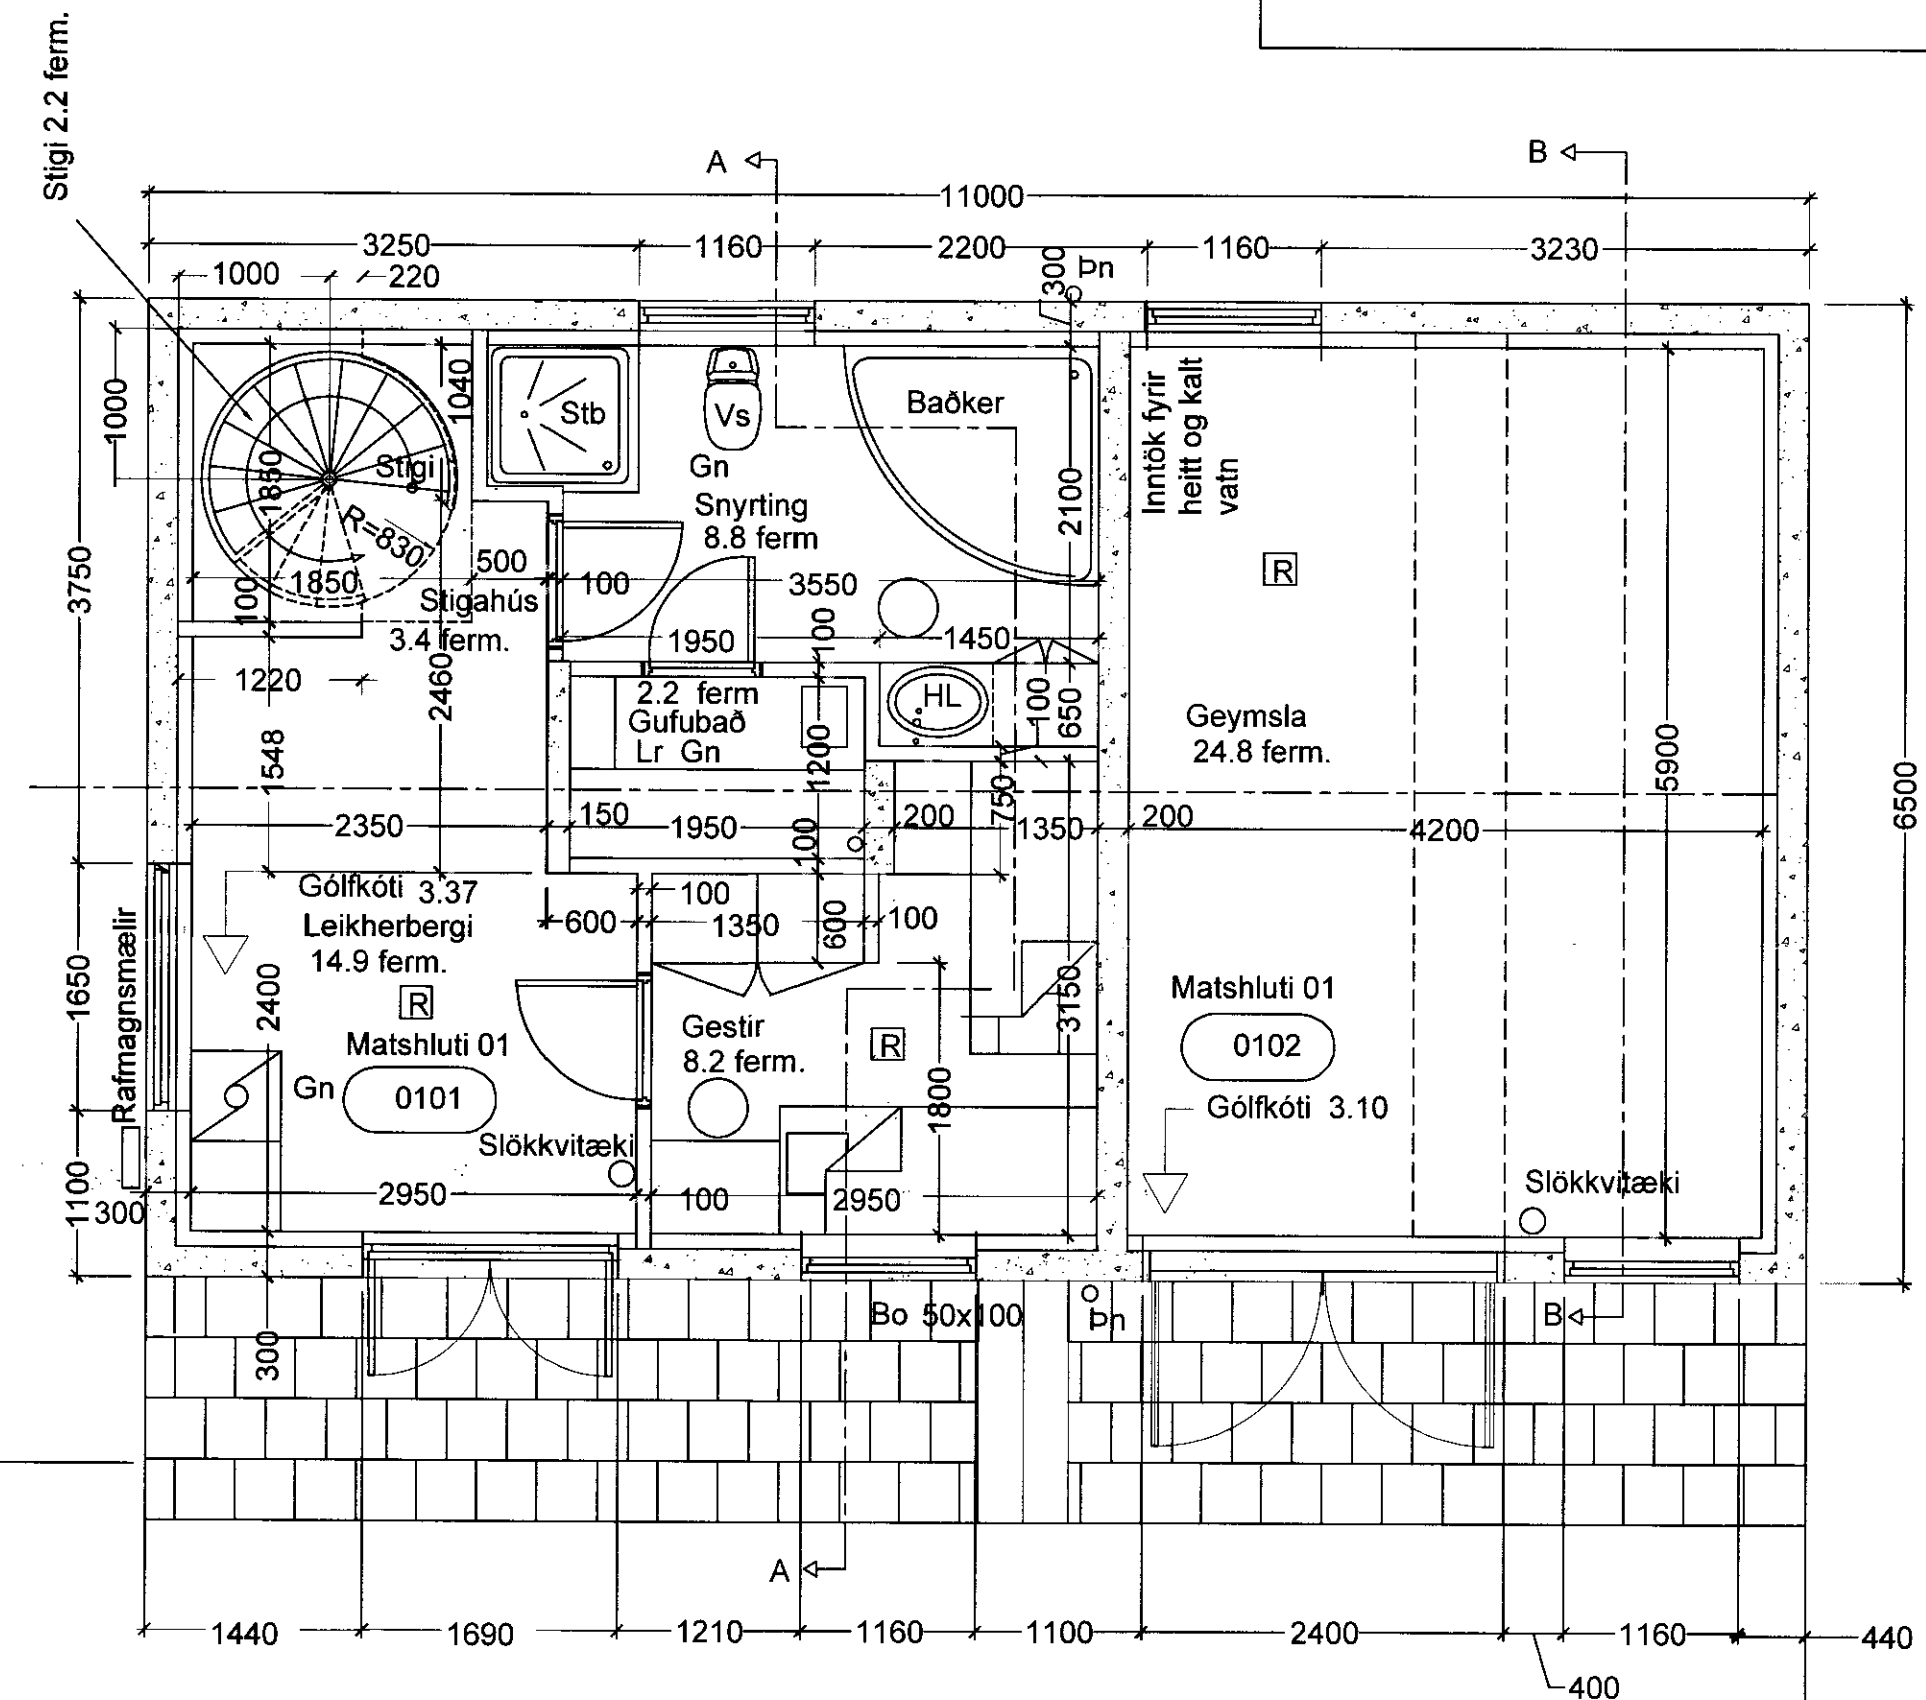

FYRSTA HÆÐ 1:50

SUMARHÚS SIGRÍÐAR OG GUDBJÖRNS, BJARKARBRAUT 13

GRÍMSNESHREPPI FYRSTA OG ÖNNUR HÆÐ
SNEIÐING C - C

KVARDI: 1:100! 1:500
VERK NR. 01-09
BLAÐ NR. 1

BREYTINGAR	HANNAD: ÞJ
	TEIKNAD: ÞJ
	YFIRFARIÐ:
	DAGS: JÚNÍ 2009
SAMPYKKT	KT: 070231-4769

VERKFRÆÐISTOFA
ÞÓRHALLS JÓNSSONAR FRV
KÓPAVOGSBRAUT 111, 200 KÓPAVOGI
SÍMI 5643701 FAX 5643700 NETFANG thorthj@vortex.is

Vegendi.