




**MÓTTEKIÐ**  
 03 SEPT. 2013  
*Gudbjörg Þorvaldsson*  
 Byggingafræðingur og Flóahfr.

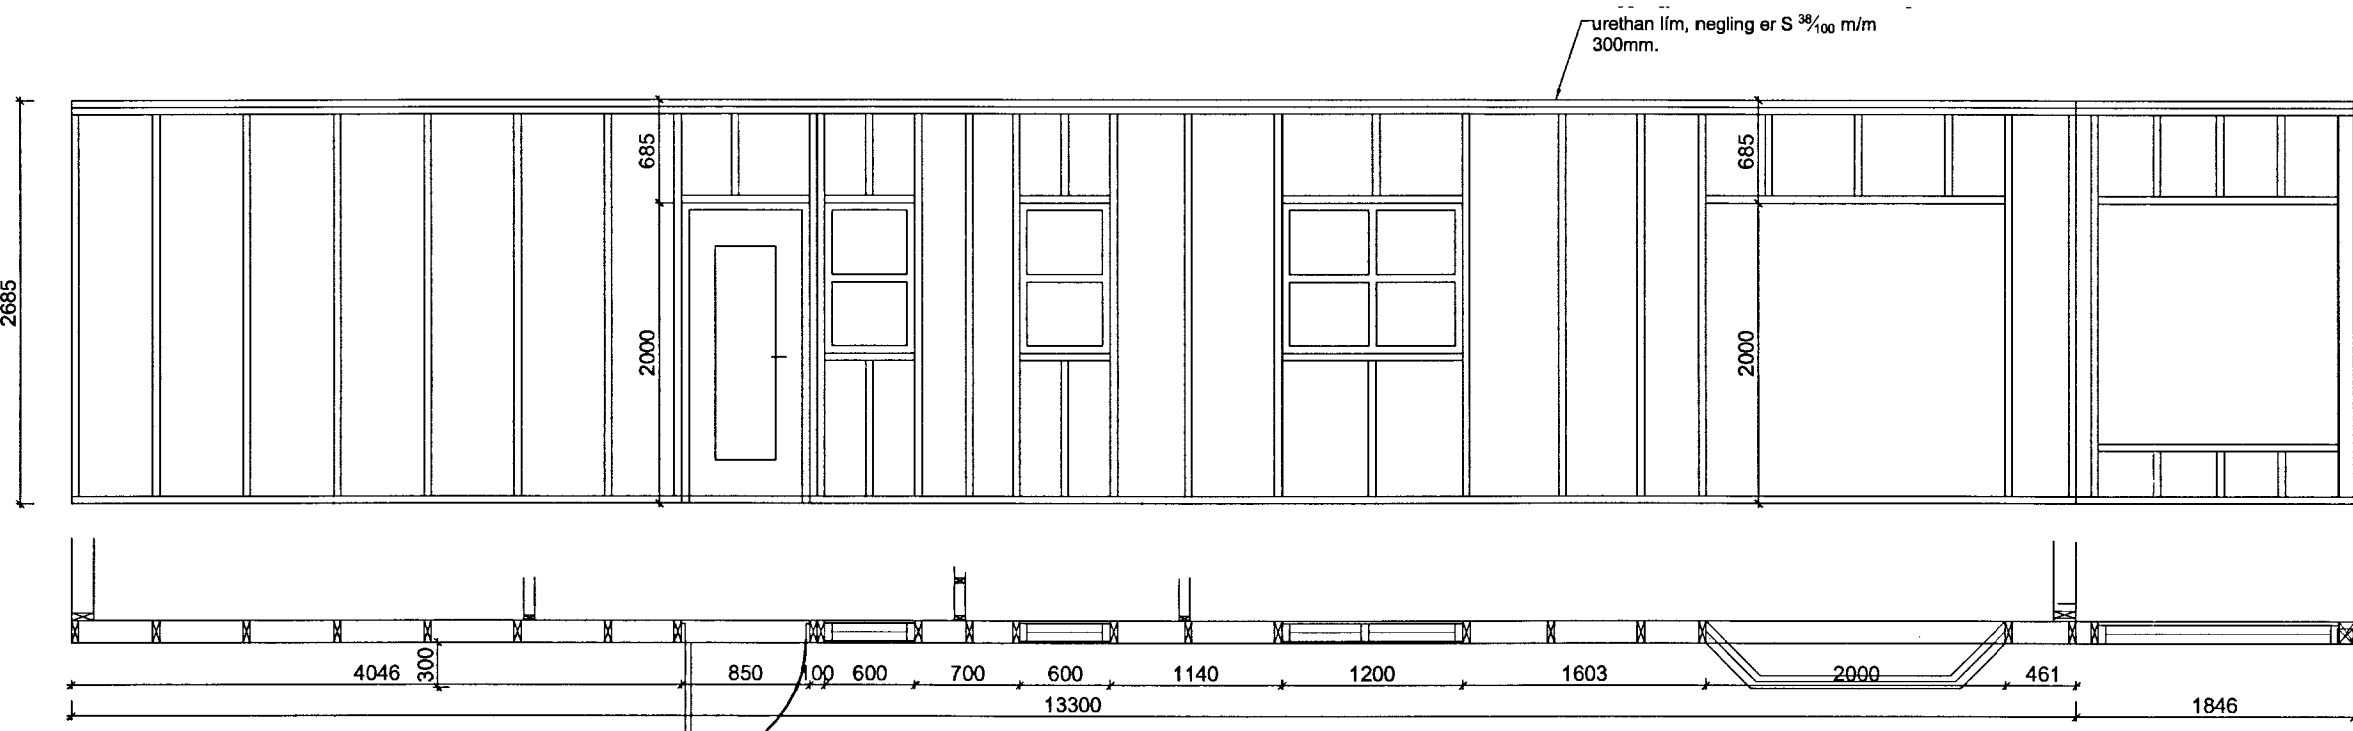


Ásýnd Norðvestlægrar hliðar

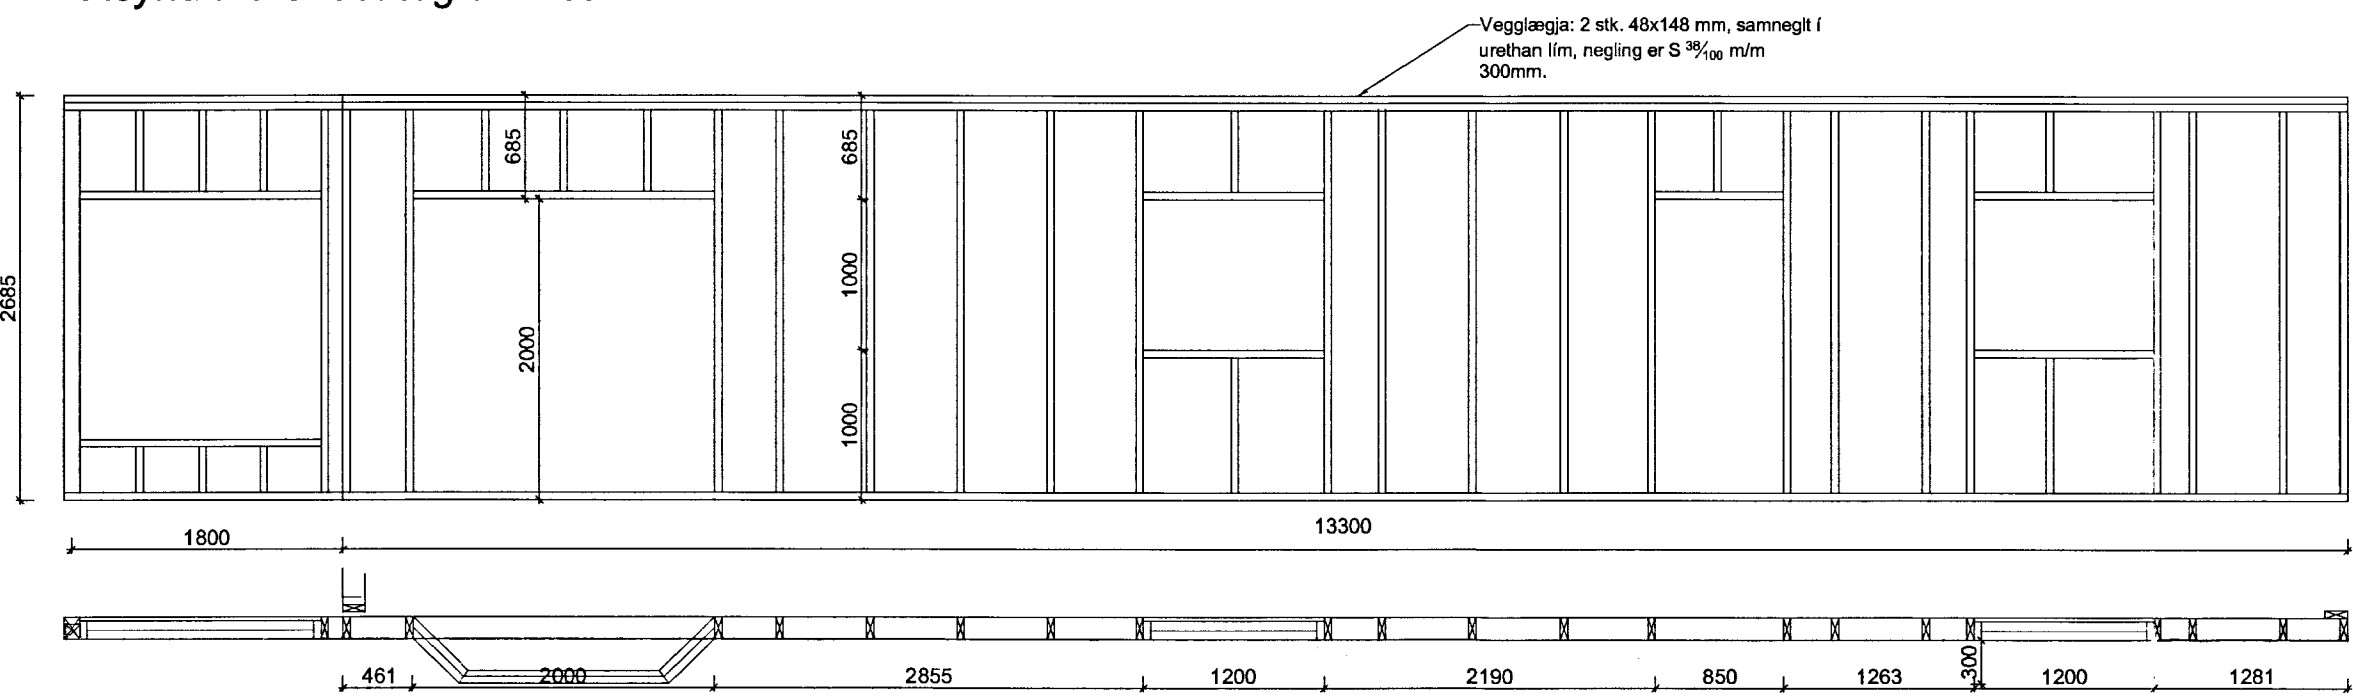

Ásýnd Suðaustlægrar hliðar

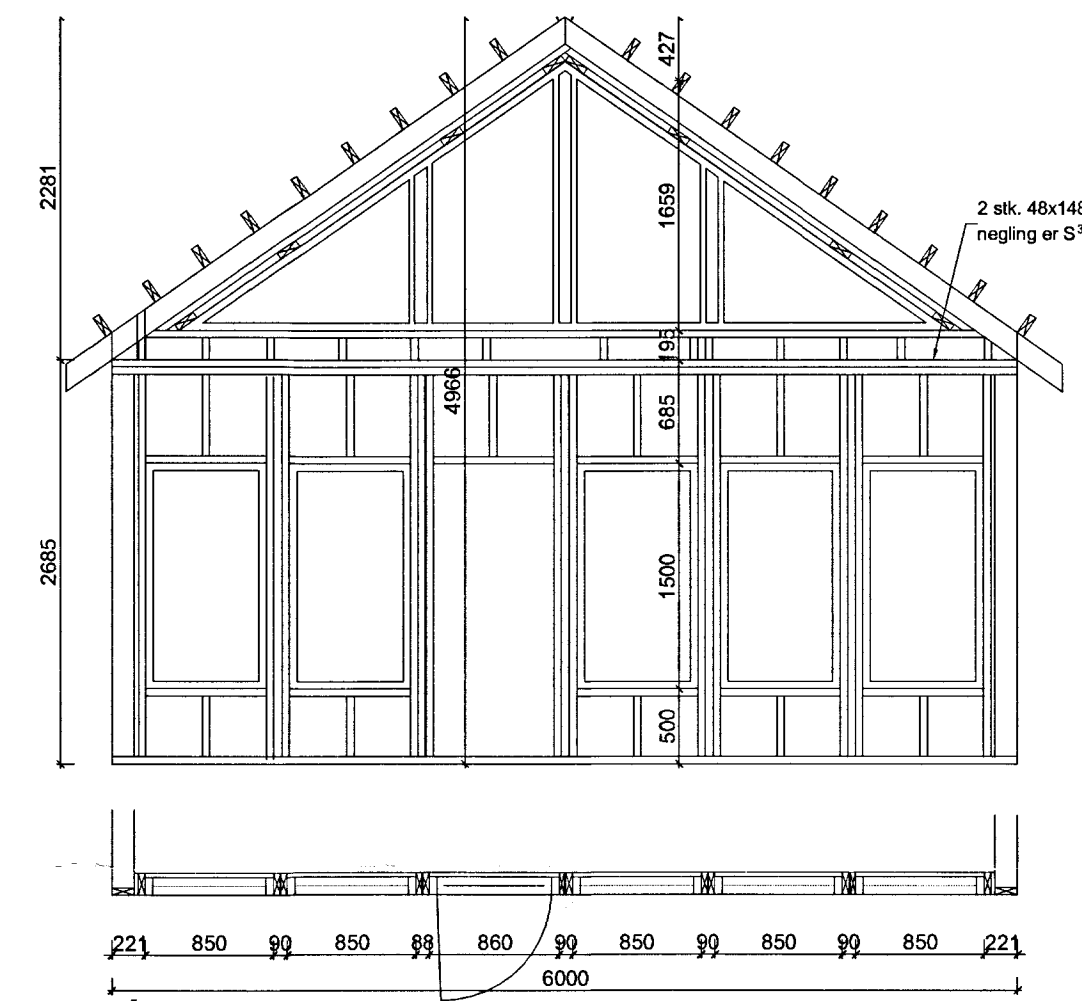


Ásýnd Suðvestlægrar hliðar

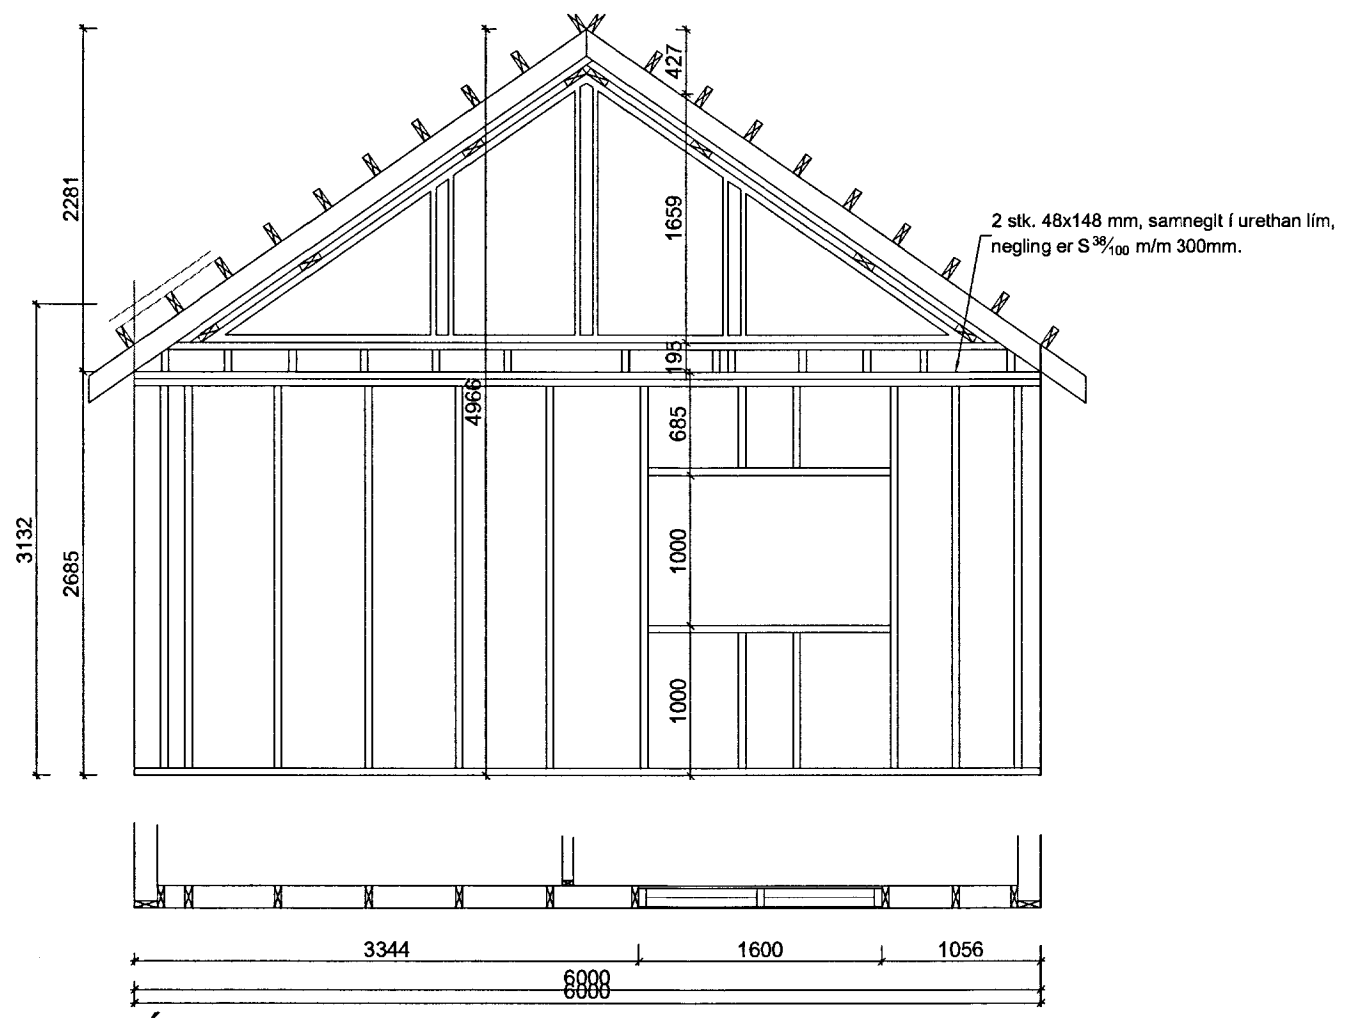

Ásýnd Norðaustlægrar hliðar

**SKÝRINGAR VIÐ UPPBYGGINGU Á ÚTVEGGJAGRINDUM**  
 Útveggir hússins eru byggðir upp úr 45x148 mm timburstöðum með mesta millibili stöða m/m 600, allt burðarefni er styrkleikaflokkað í K18 a.m.k.  
 Allar samsetningar eru negldar með minnst 3 stk. S<sup>3/100</sup>.

Breytingar:	
	Teikni- og verkfræðijónusta. SELFOSSI
Vinnustofa:	Stóru-Sandvík 4, 801 Selfoss. Sími 482-1738 / 898-9199 Netfang: samsb@simnet.is
Áh.m. og réttahafi ©:	Samúel Smári Hreggviðsson, byggingateknifræðingur, M.T.F.Í. Kt.: 200752-4659
Viðfangsefni:	BÚSTJÓRABYGGÐ 12, Grímsnes- og Grafningshreppi
Verkhúti:	ÚTVEGGJAGRINDUR OG SKÝRINGAR
Mæliskvæði:	Teiknað/Reiknað: 1:50 og 1:20 ssh
Dagsetning:	Stóru-Sandvík 4, í júlí 2013
Samþykkt:	<i>Sam. H.</i>
Verknúmer:	<b>13-663</b>
Teikn.númer:	<b>2-06</b>