



**SAMÞYKKT**  
 03 OKT. 2012  
 Byggingafulltrúi uppsv. Ámessýslu og Flóahf.

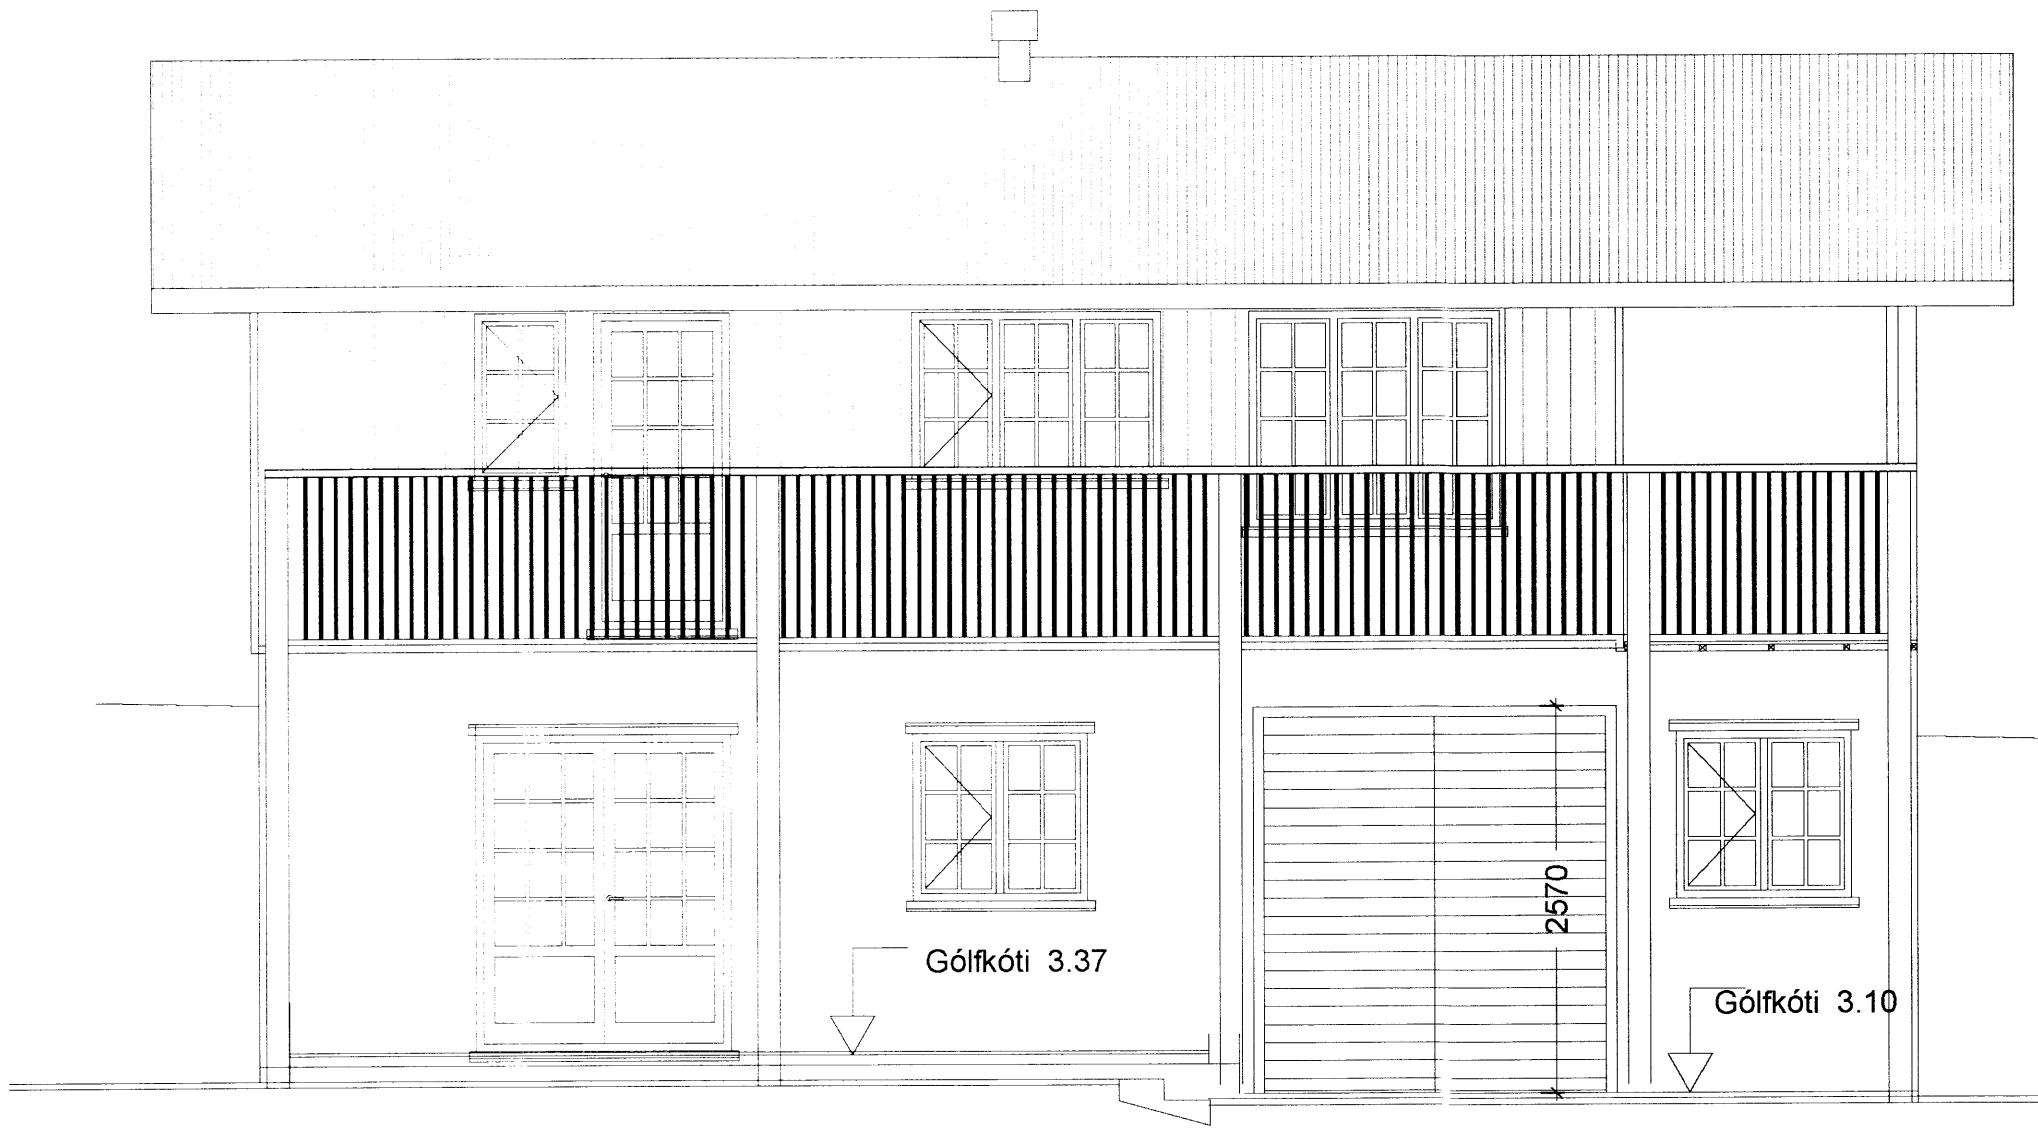

**VESTURHLIÐ 1:50**

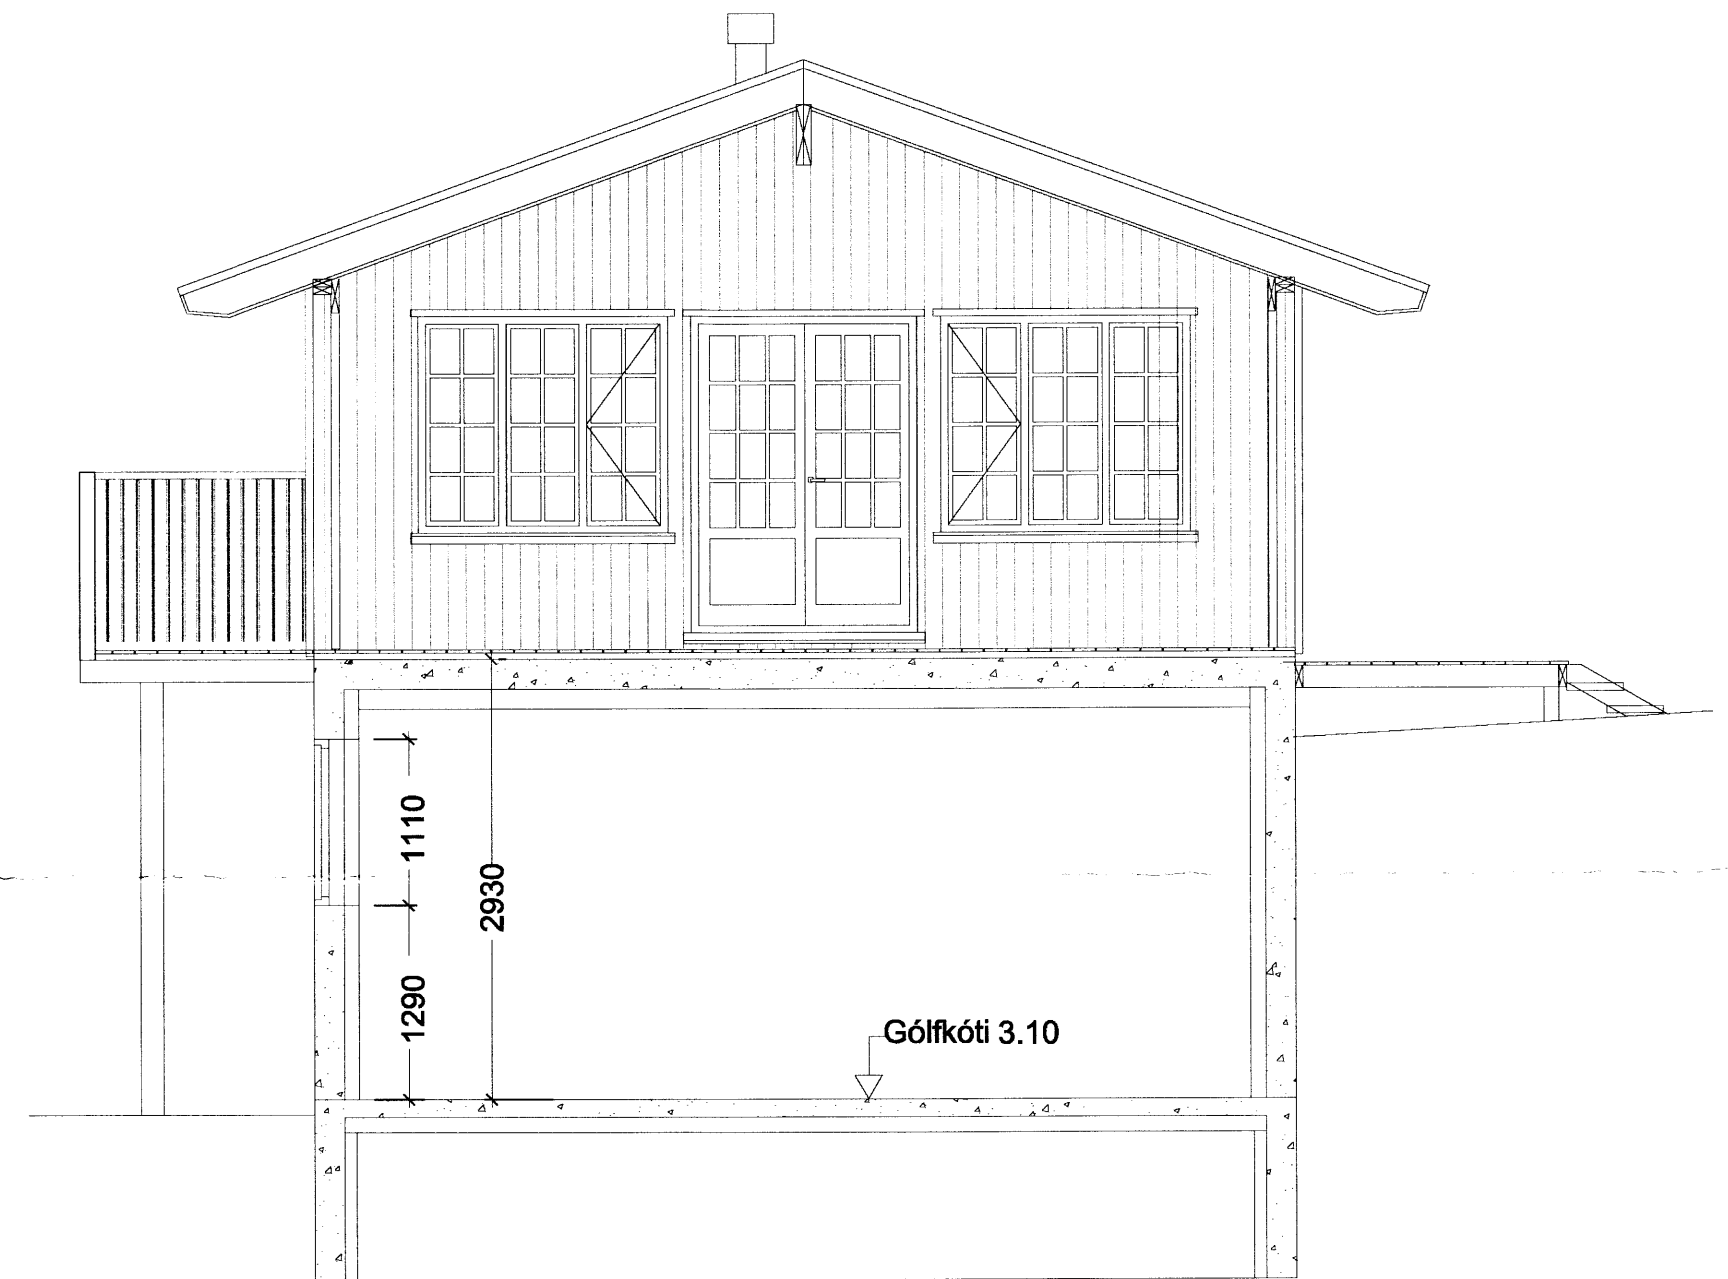

**SNEIÐING B - B 1:50**



**AUSTURHLIÐ 1:50**

**BREYTINGAR 14.07.2012:**  
**Vesturhlið - efri hæð:**  
 Hurð sett út úr svefnherbergi  
 Gluggar í stofu stækkaðir  
 Svalir settar eftir endilangri hlið  
**Austurhlið - efri hæð:**  
 Gluggi í eldhúsi minnkaður

Ú2	14.07.12	GRG	Sjá breytingarlista
Ú1	júní 2009	PJ	Frumútgáfa
Útgáfa:	Dagsetn:	Af:	Skýring:

**CEDRUS EHF.**  
 TEKNI- OG VERKFRÆÐIÞJÓNUSTA  
 MIDTUN 20, 800 SELFOSS, S: 482-1166  
 WWW.CEDRUS@SIMNET.IS S: 863-3004

**BJARKARBRAUT 13**  
 801 Selfossi  
 Frístundahús, mhl. 01

Teiknínúmer:  
**100-02**

**Aðaluppdrættir:**  
 Ásýndir 1:50  
 Sneiðing B-B 1:50

Hannað:	Gísli Rafn Gylfason	Teiknað:	Gísli Rafn Gylfason
Dagsetning:	14.07.2012	Verknúmer:	12 026
Ábyrgðarm. og réttihafi:	Björgvin Víglundsson	Frumstærð:	A2
			040546-2009