



GRUNNMYND ÞAKS OG VEGGJA 1:50


BÍTI 48x223 FELLÐUR INN Í TVÆR STODIR OG FESTUR MEÐ 3 SKRÚFUM 6x120. VEGGJAKROSSVIÐUR NEGLIST SVO UTANÁ

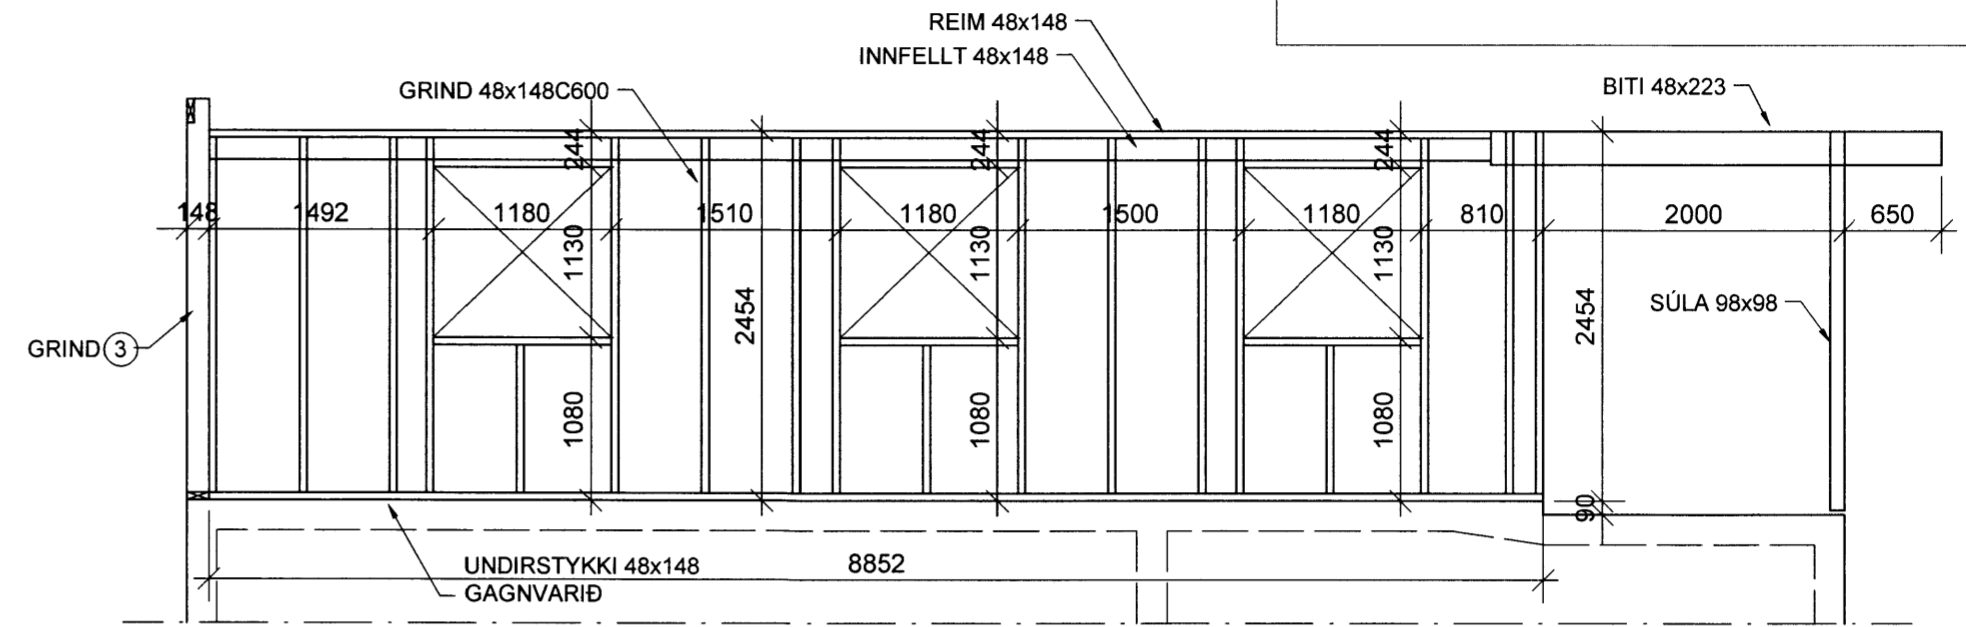


GRIND 4 1:50

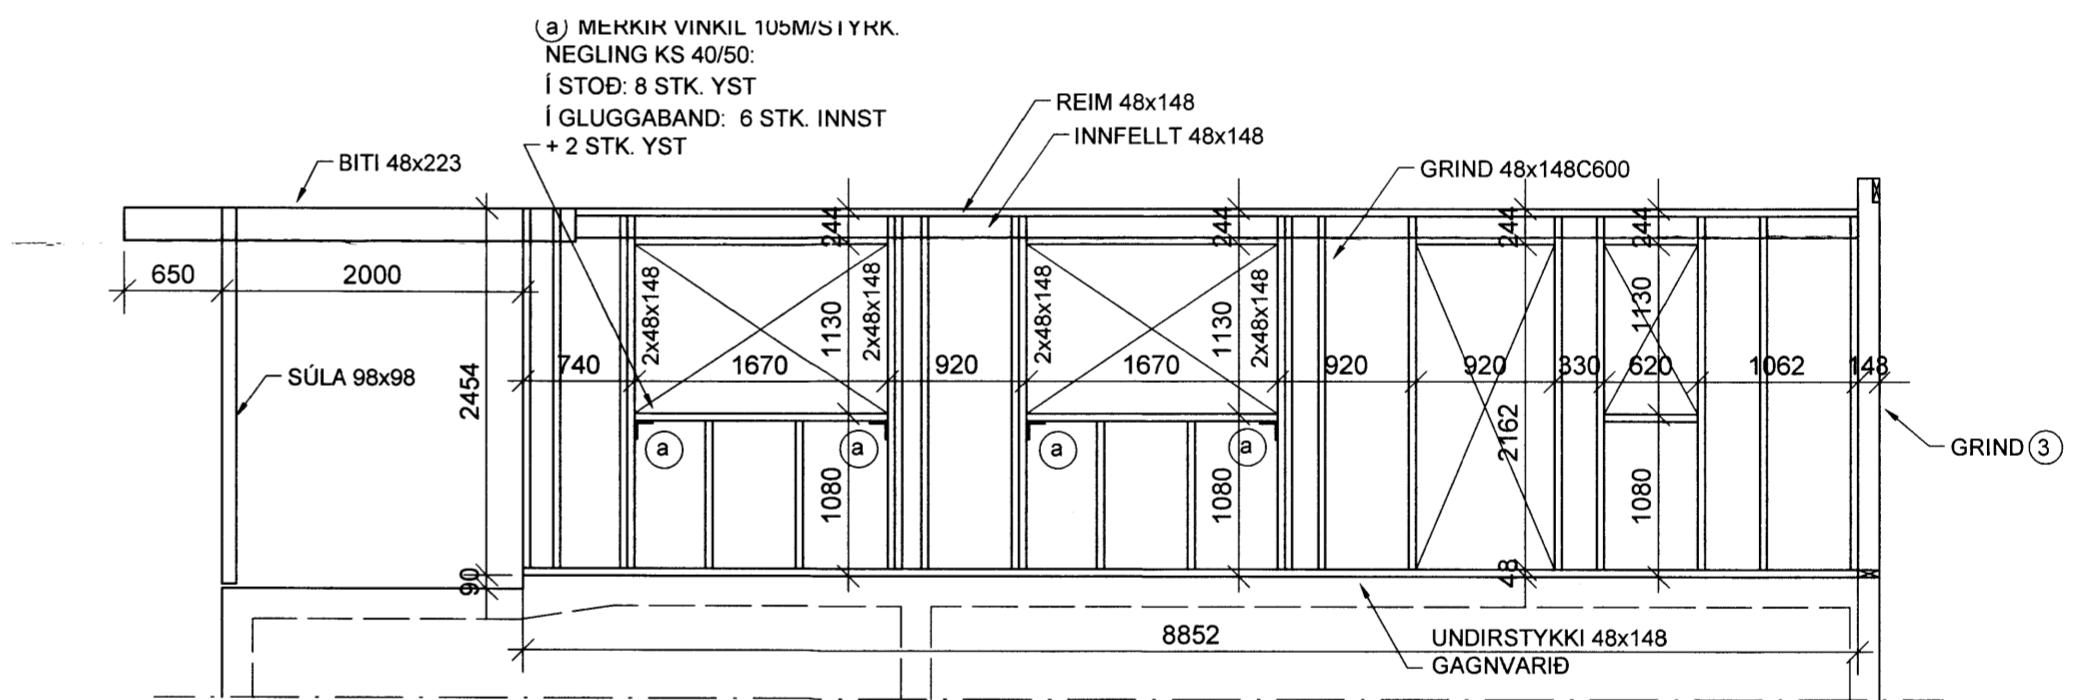

GRIND 2 1:50

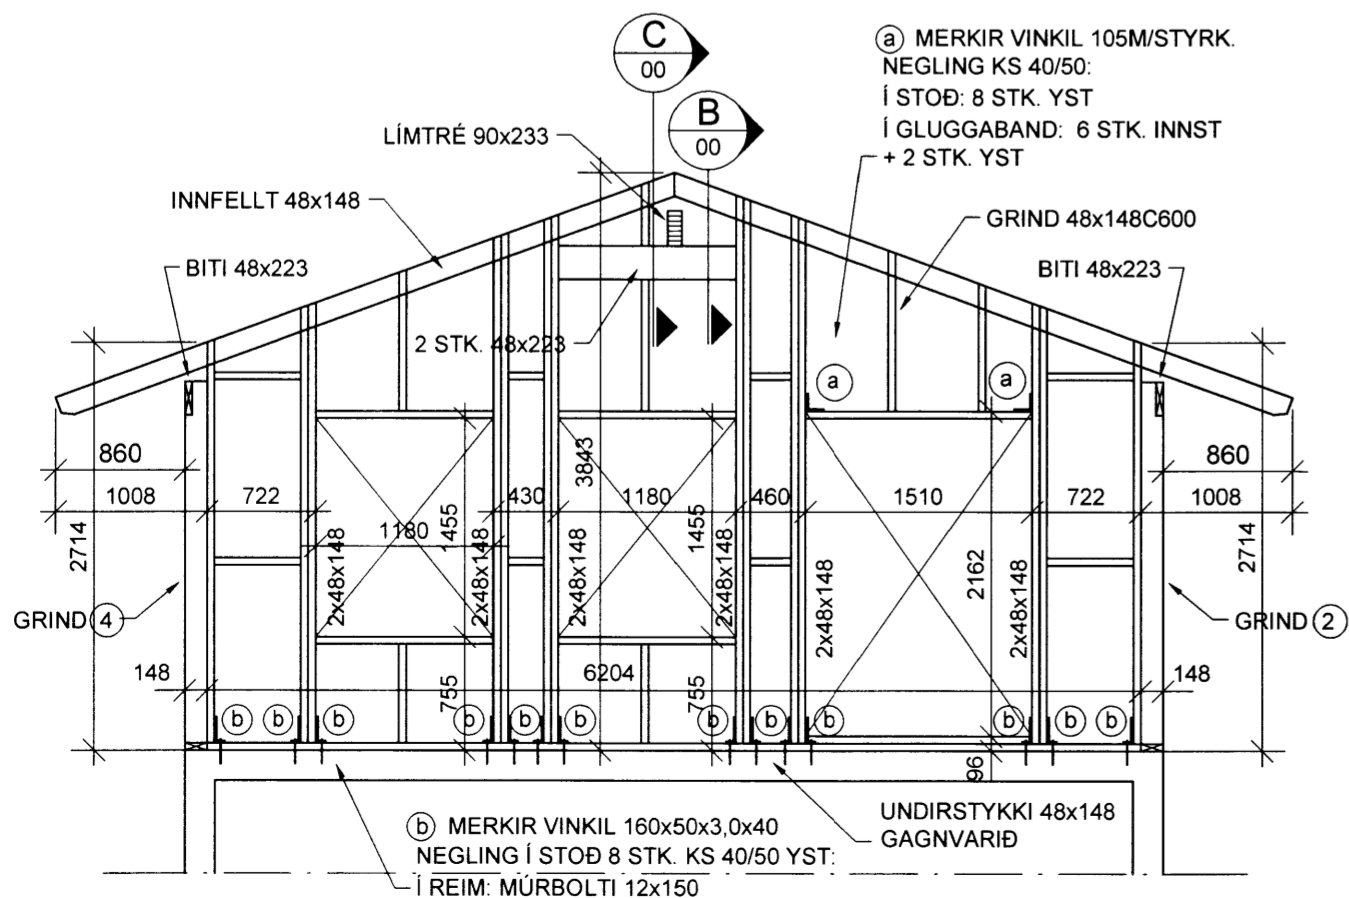

GRIND 1 1:50

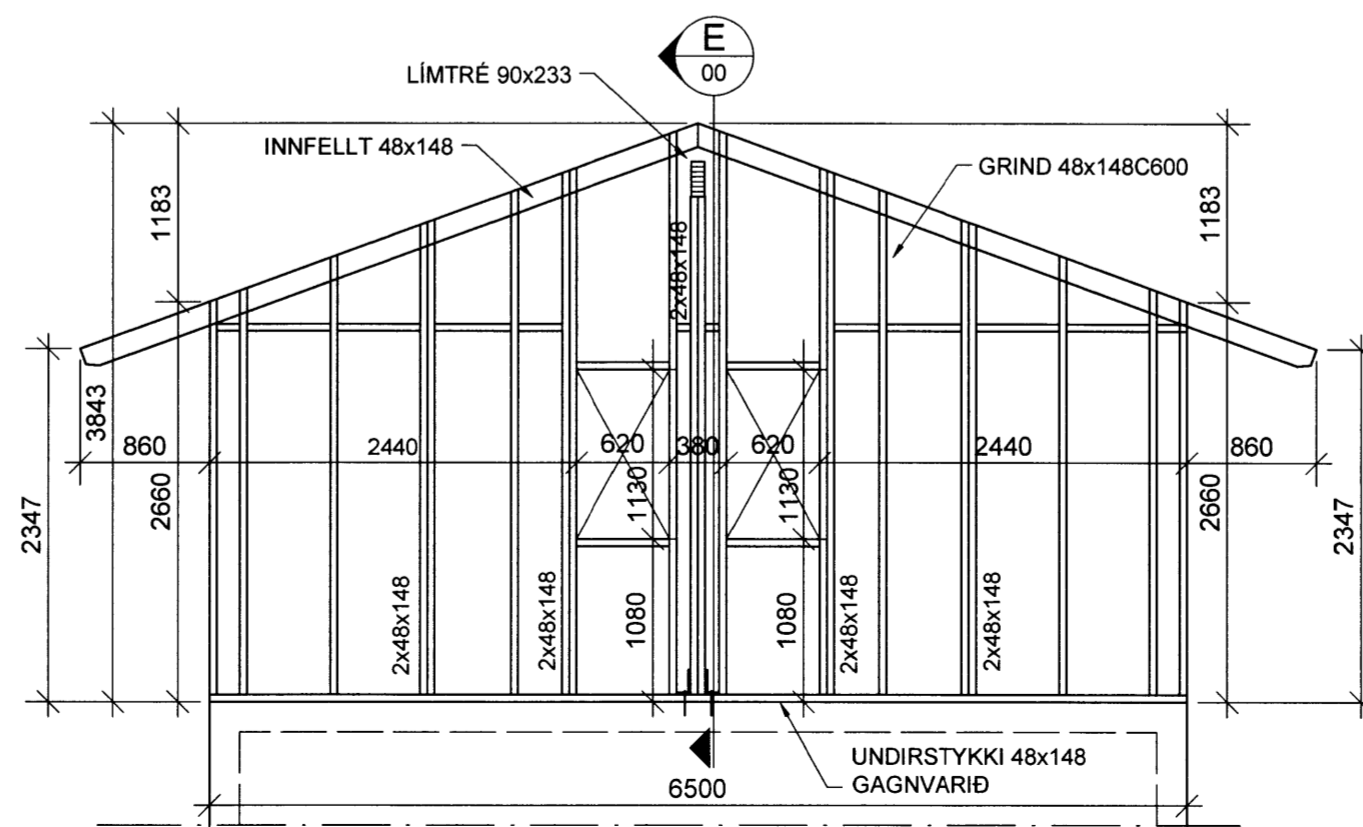

GRIND 3 1:50

ALMENNAR SKÝRINGAR SJÁ BL. NR. B_05

BREYT.	DAGS.	TEXTI	
BJARKARBRAUT 13		GRÍMSNESHREPPI	
SUMARHÚS			
ÞAK OG VEGGJAGRINDUR - EFRI HÆÐ			
GRUNNMYNDIR, PLANMYNDIR			
HANNAÐ: KMP	TEKNAÐ: KMP	YFIRF.: KMP	DAGS.: 30.09.09
SAMPYKKT: <i>[Signature]</i>		KT.: 130257-2409	
SKJAL:		KVARDI	
		1:50	
ADALUPPDRETTIR: <i>[Signature]</i>		BLAD NR.	
		B-04	

VERKFRÆÐISTOFA
KÓPAVOGS EHF
Dalvegji 18, 201 Kópavogi
Sími: 534-8810 Fax: 534-8818
verkrop@internet.is/Gsm 821-4922