



H SNEIÐING
07 Mkv. 1/10

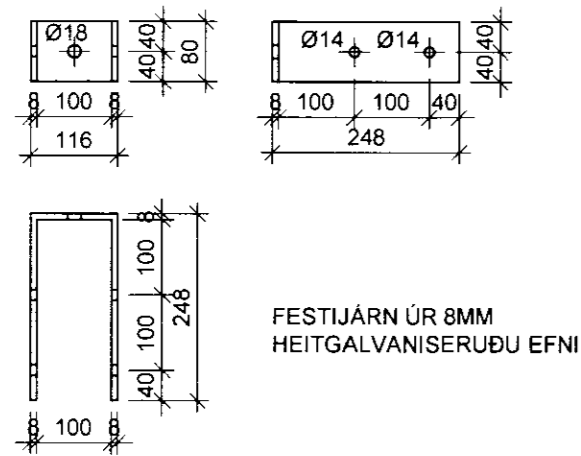

FESTIJÁRN ÚR 8MM HEITGALVANISERUÐU EFNÍ

F1 FESTIJÁRN
07 Mkv. 1/10 (3 STK.)

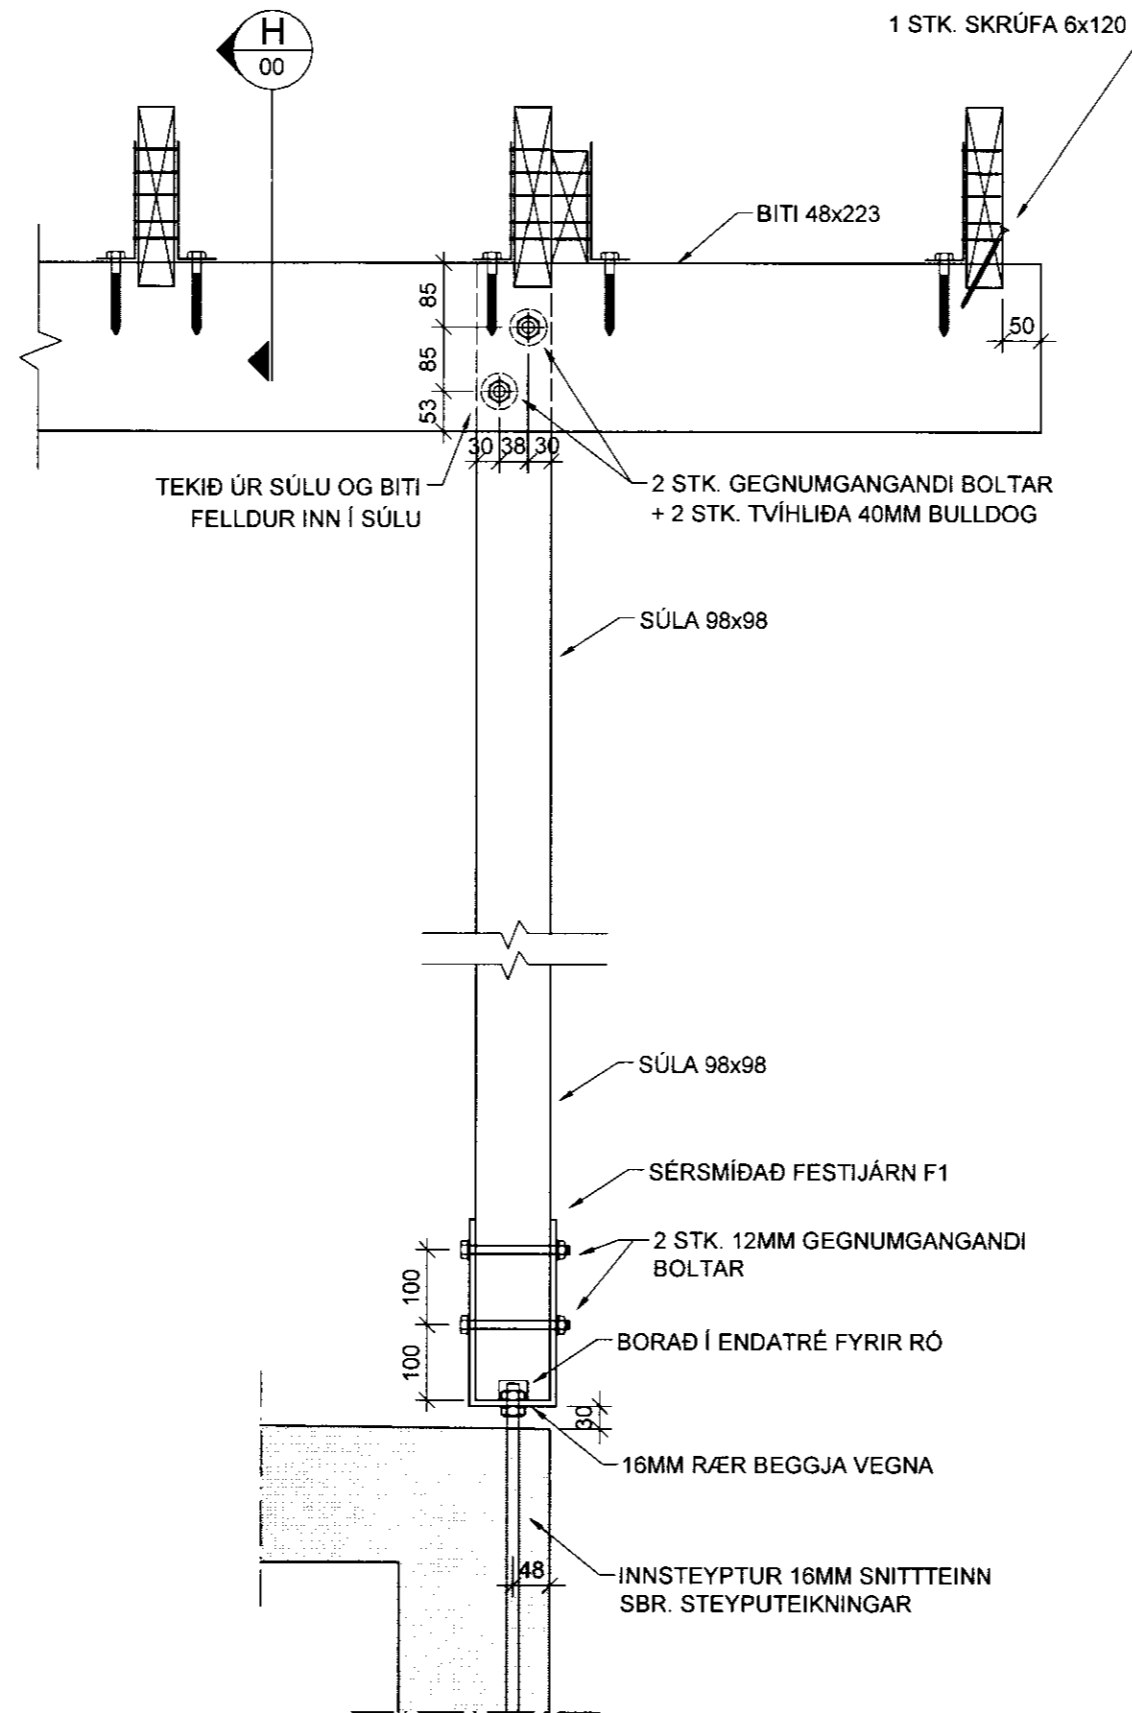

I SNEIÐING
07 Mkv. 1/10

MÓTTEKID
D 6 JULI 2010
Colli Þeisson
Byggingafræðingur, úppsv. Arnassýslu og Flóahfr.

ALMENNAR SKÝRINGAR SJÁ BL. NR. B_05

BREYT.	DAGS.	TEXTI	
BJARKARBRAUT 13		GRÍMSNESHREPPÍ SUMARHÚS	
ÞAK OG VEGGJAGRINDU - EFRI HÆÐ SNIÐ			
HANNAÐ: KMP	TEIKNAD: KMP	YFIRF.: KMP	DAGS.: 30.09.09
SAMPYKKT: <i>Arntunna</i>			KT.: 130257-2409
VERKFRÆÐISTOFA KÓPAVOGS EHF. Dalvegj 18, 201 Kópavogi Sími: 534-8810 Fax: 534-8818 verkop@internet.is/Gsm 821-4922			SKJAL: KVARDI 1:10
ADALUPPDRETTIR: <i>Arntunna</i>			BLAÐ NR. B-07