



GRUNNMYND ÞAKS OG VEGGJA 1:50

BITI 48x223 FELDUR INN Í TVÆR STÖÐIR OG FESTUR MEÐ 3 SKRÚFUM 6x120. VEGGJAKROSSVIÐUR NEGLIST SVÖ UTANÁ

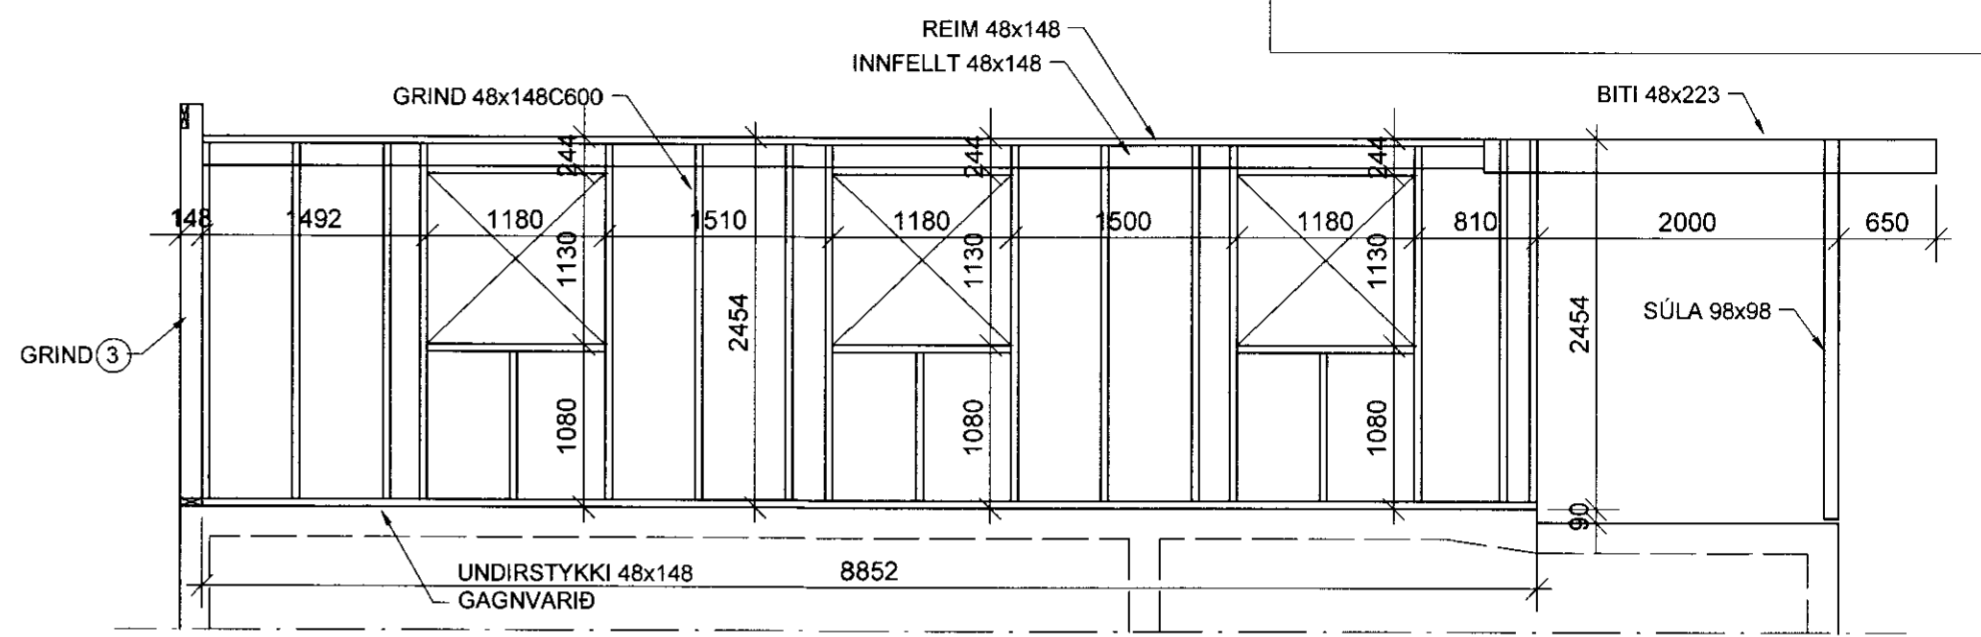


GRIND 4 1:50

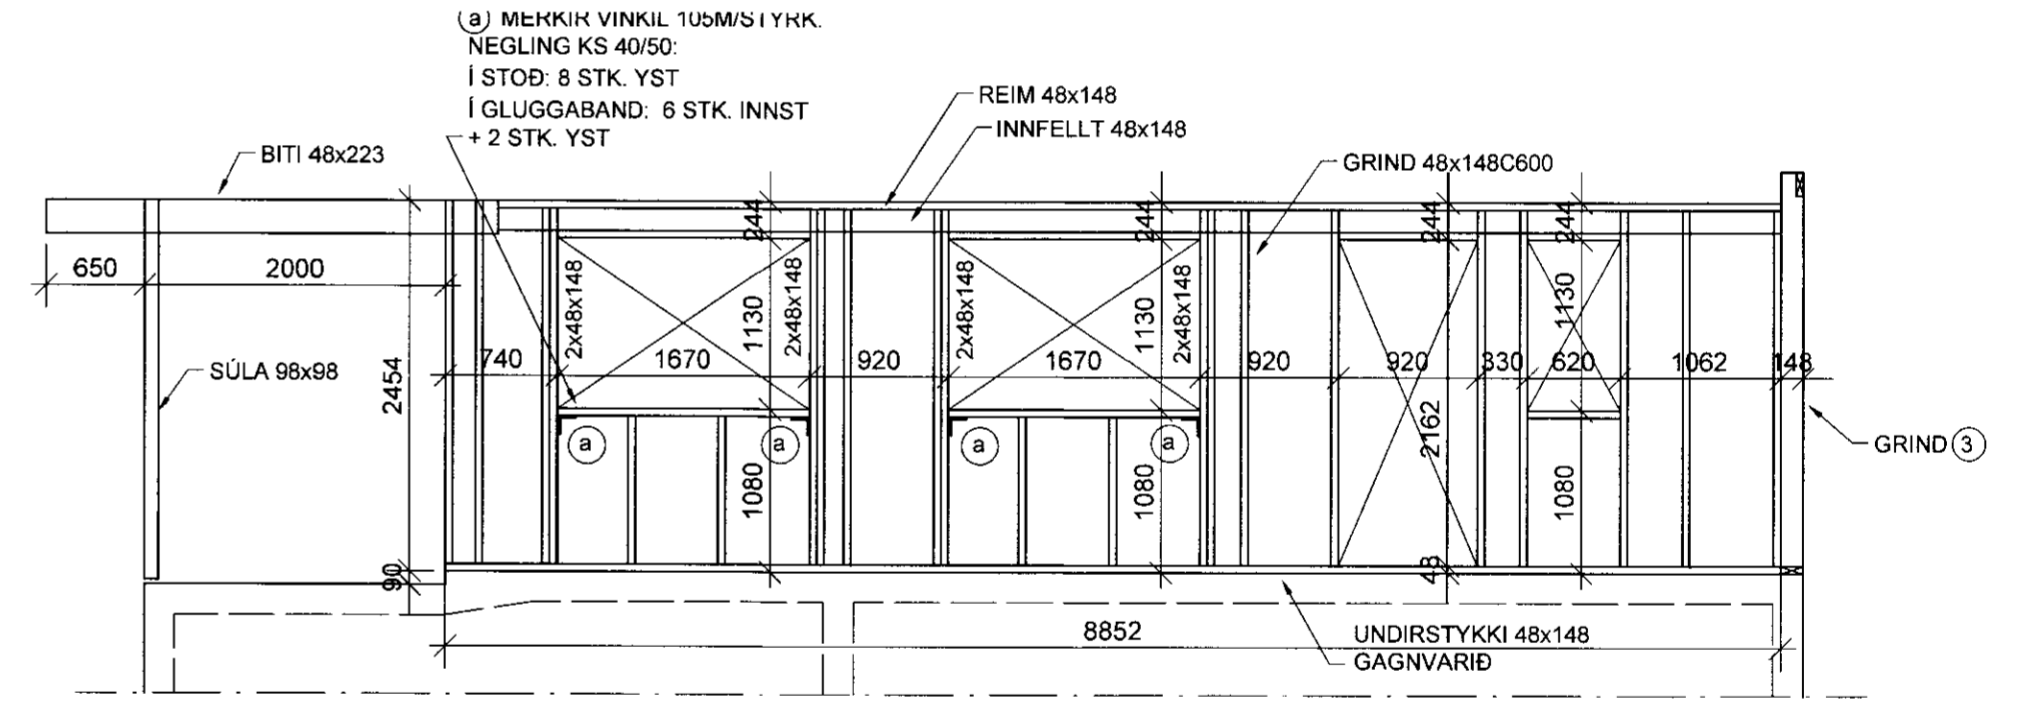


GRIND 2 1:50

(a) MERKIR VINKIL 105M/S I YRK. NEGLING KS 40/50: Í STÖÐ: 8 STK. YST Í GLUGGABAND: 6 STK. INNST + 2 STK. YST

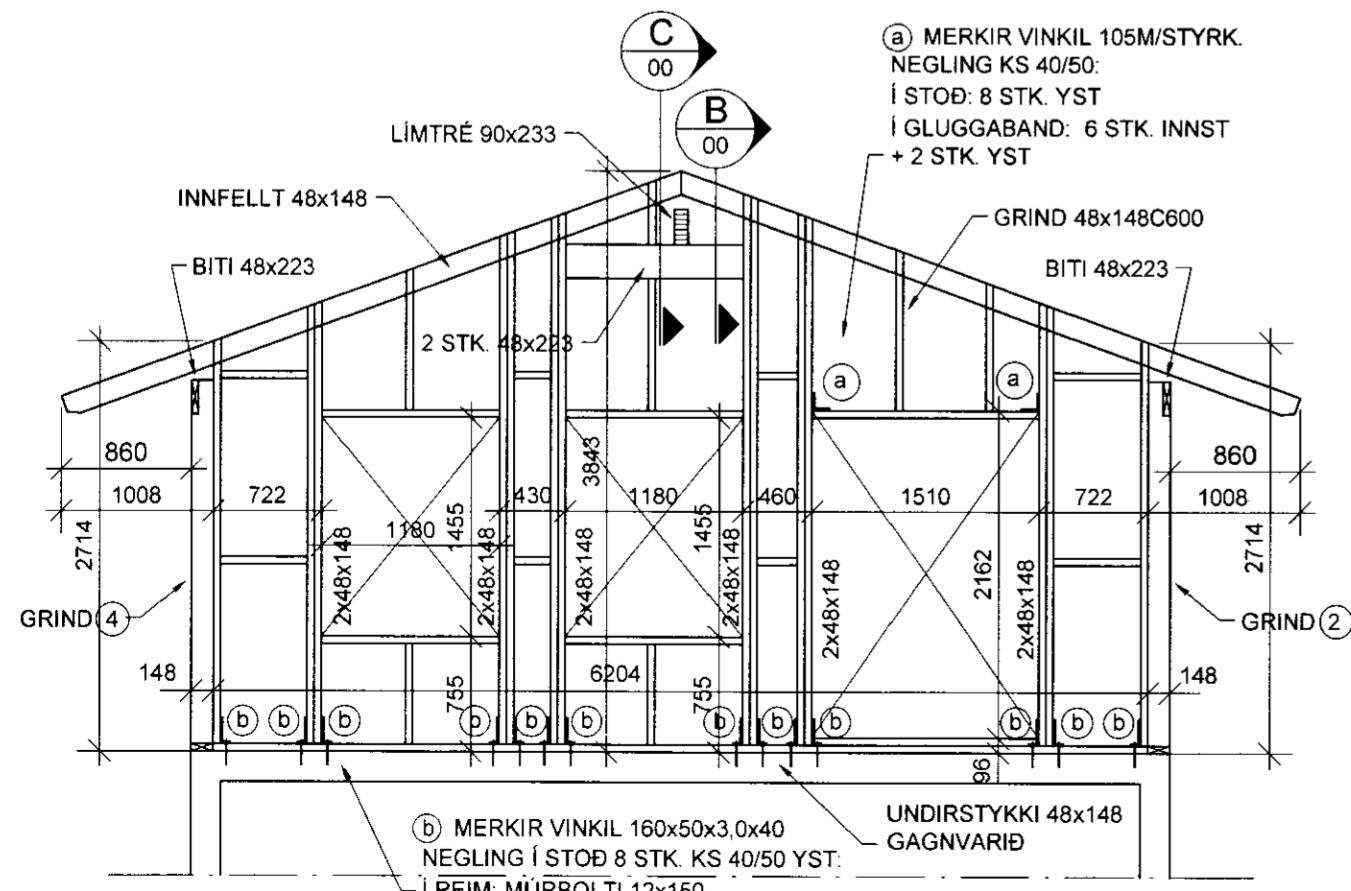

GRIND 1 1:50

(b) MERKIR VINKIL 160x50x3,0x40 NEGLING Í STÖÐ 8 STK. KS 40/50 YST. Í REIM: MÚRBOLTI 12x150

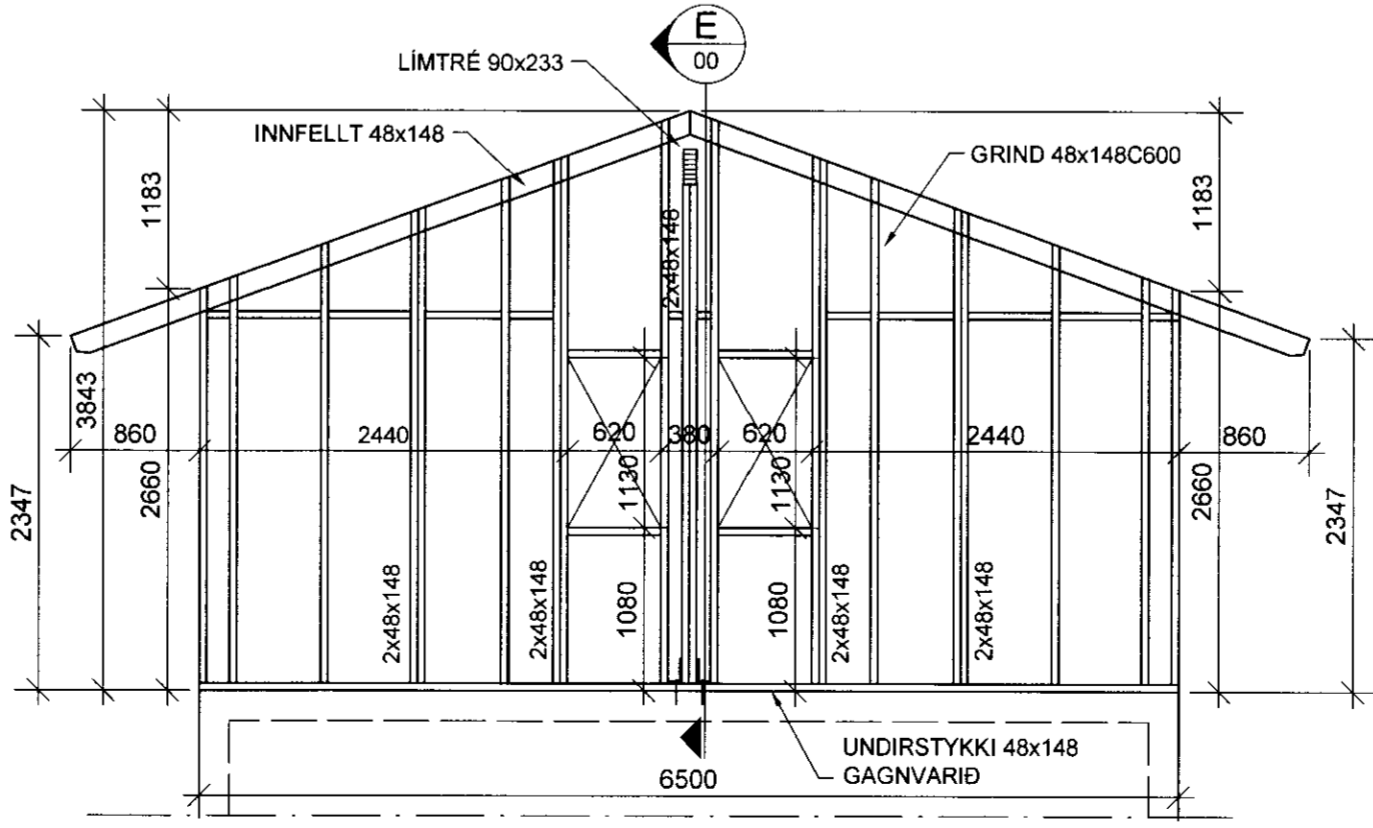

GRIND 3 1:50

MÓTTÆKIÐ
06 JÚLÍ 2010
L. Þorsson
Byggingafræðingur úr vopni Amosssíðu og Floahf.

ALMENNAR SKÝRINGAR SJÁ BL. NR. B_05

BREYT.	DAGS.	TEXTI	
BJARKARBRAUT 13 GRÍMSNESHREPPI		SUMARHÚS	
ÞAK OG VEGGJAGRINDUR - EFRI HÆÐ			
GRUNNMYNDIR, PLANMYNDIR			
HANNAÐ: KMP	TEIKNAD: KMP	YFIRF.: KMP	DAGS.: 30.09.09
SAMPYKKT: <i>Þorsson</i>		KT.: 130257-2409	
VERKFRÆÐISTOFA KÓPAVOGS EHF		SKJAL:	1:50
Dalveg 18, 201 Kópavogi		KVARÐI	
Sími: 534-8810 Fax: 534-8818		BLAD NR.	B-04
verkop@netnet.is / 534-821-4922			
ADALUPPDRAETTIR: <i>Þorsson</i>			