



Skipulags- og byggingarfulltrúi Uppsveita bs.
Samþykkt
 12 MARS 2014
Þorgerður Gunnarsdóttir
 Byggingarfulltrúi

Samþ. 18.11.99
Guðrún Þorvaldsson

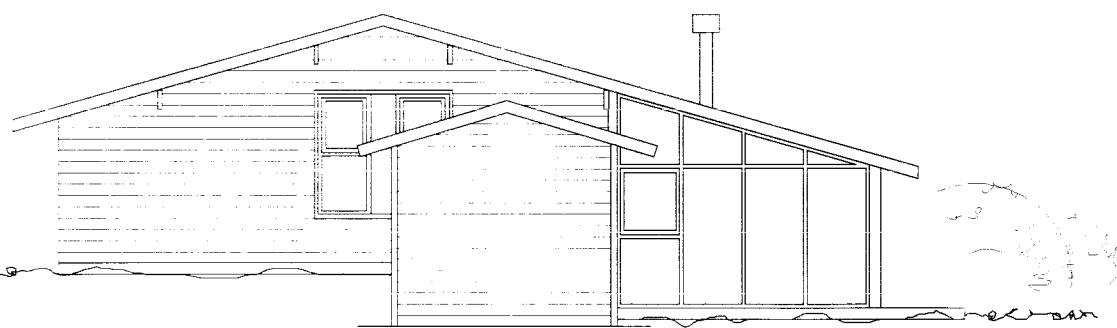


Útlit í norður
 mkv. 1:100

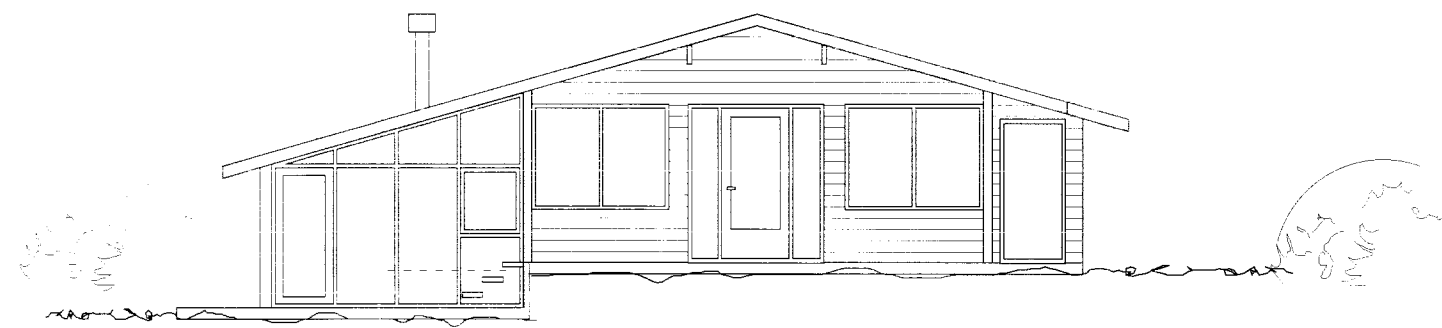


Útlit í suður
 mkv. 1:100

Breyting frá fyrri umsókn:
 Sótt er um leyfi viðbyggingar við sumarhús að Birkibraut 15 og byggja gestahús á lóðinni samkv. teikningum.
 Gestahúsið er úr timbri, einangrað með steinull og klætt að innan með klæðningu í flokki B. Frárennsli tengist í fyrirbyggjandi rotþró og vatn og hiti er lagt frá stofnlögn húss.
 Viðbygging er úr timbri og gleri. Plata steyp. Pak er eins og í eldra húsi.

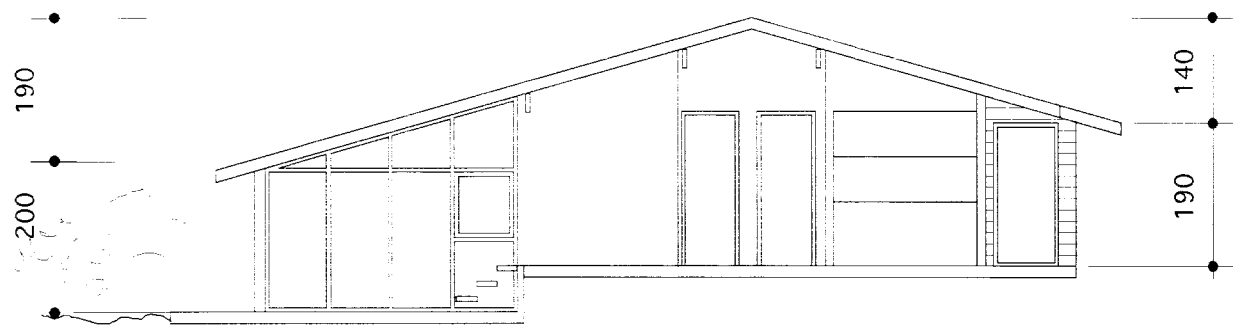


Snið A-A
 mkv. 1:100

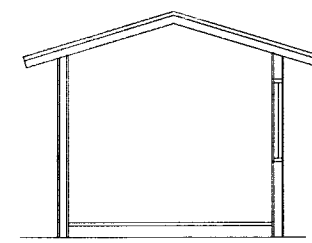


Sneiðing B-B
 mkv. 1:100


Gestahús:	Sumarhús:	Sumarhús:
Stærðir:	Stærðir fyrir breytingu:	Stærðir eftir breytingu:
Brúttó flatarmál: 15,2 m ²	Brúttó flatarmál: 60,0 m ²	Brúttó flatarmál: 74,1 m ²
Brúttó rúmmál: 40,9 m ³	Brúttó rúmmál: 171,0 m ³	Brúttó rúmmál: 207,5 m ³

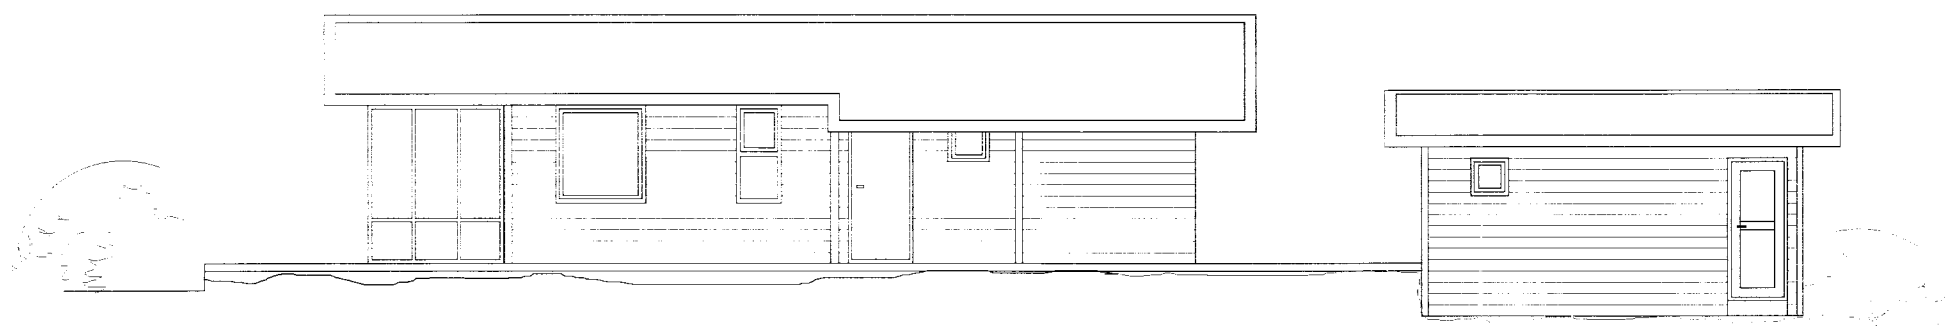


Útlit í vestur
 mkv. 1:100

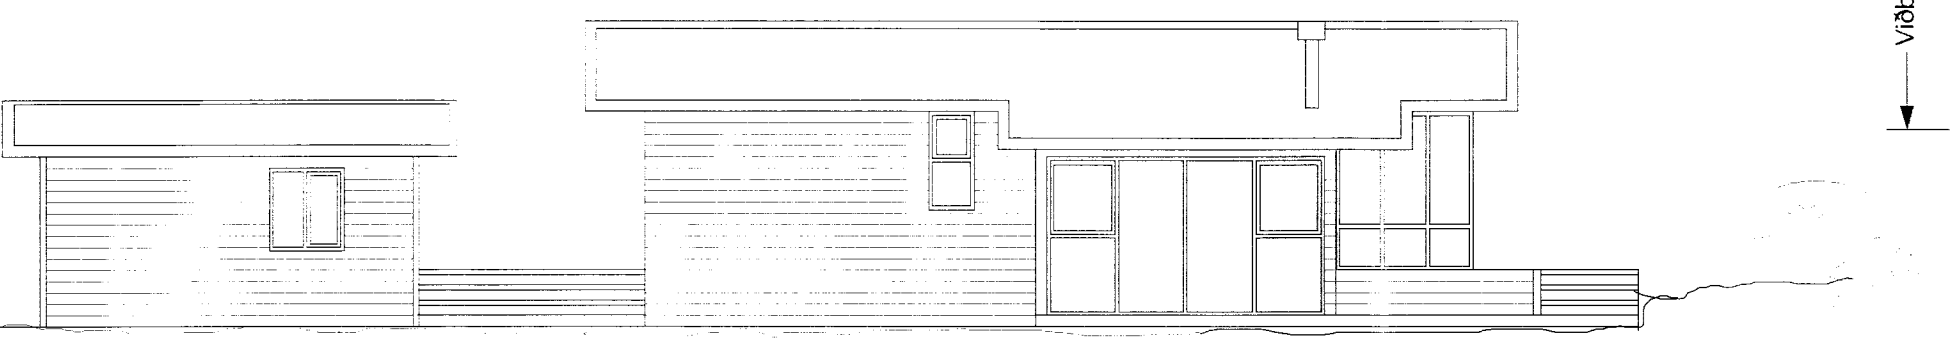

Útlit í austur
 mkv. 1:100

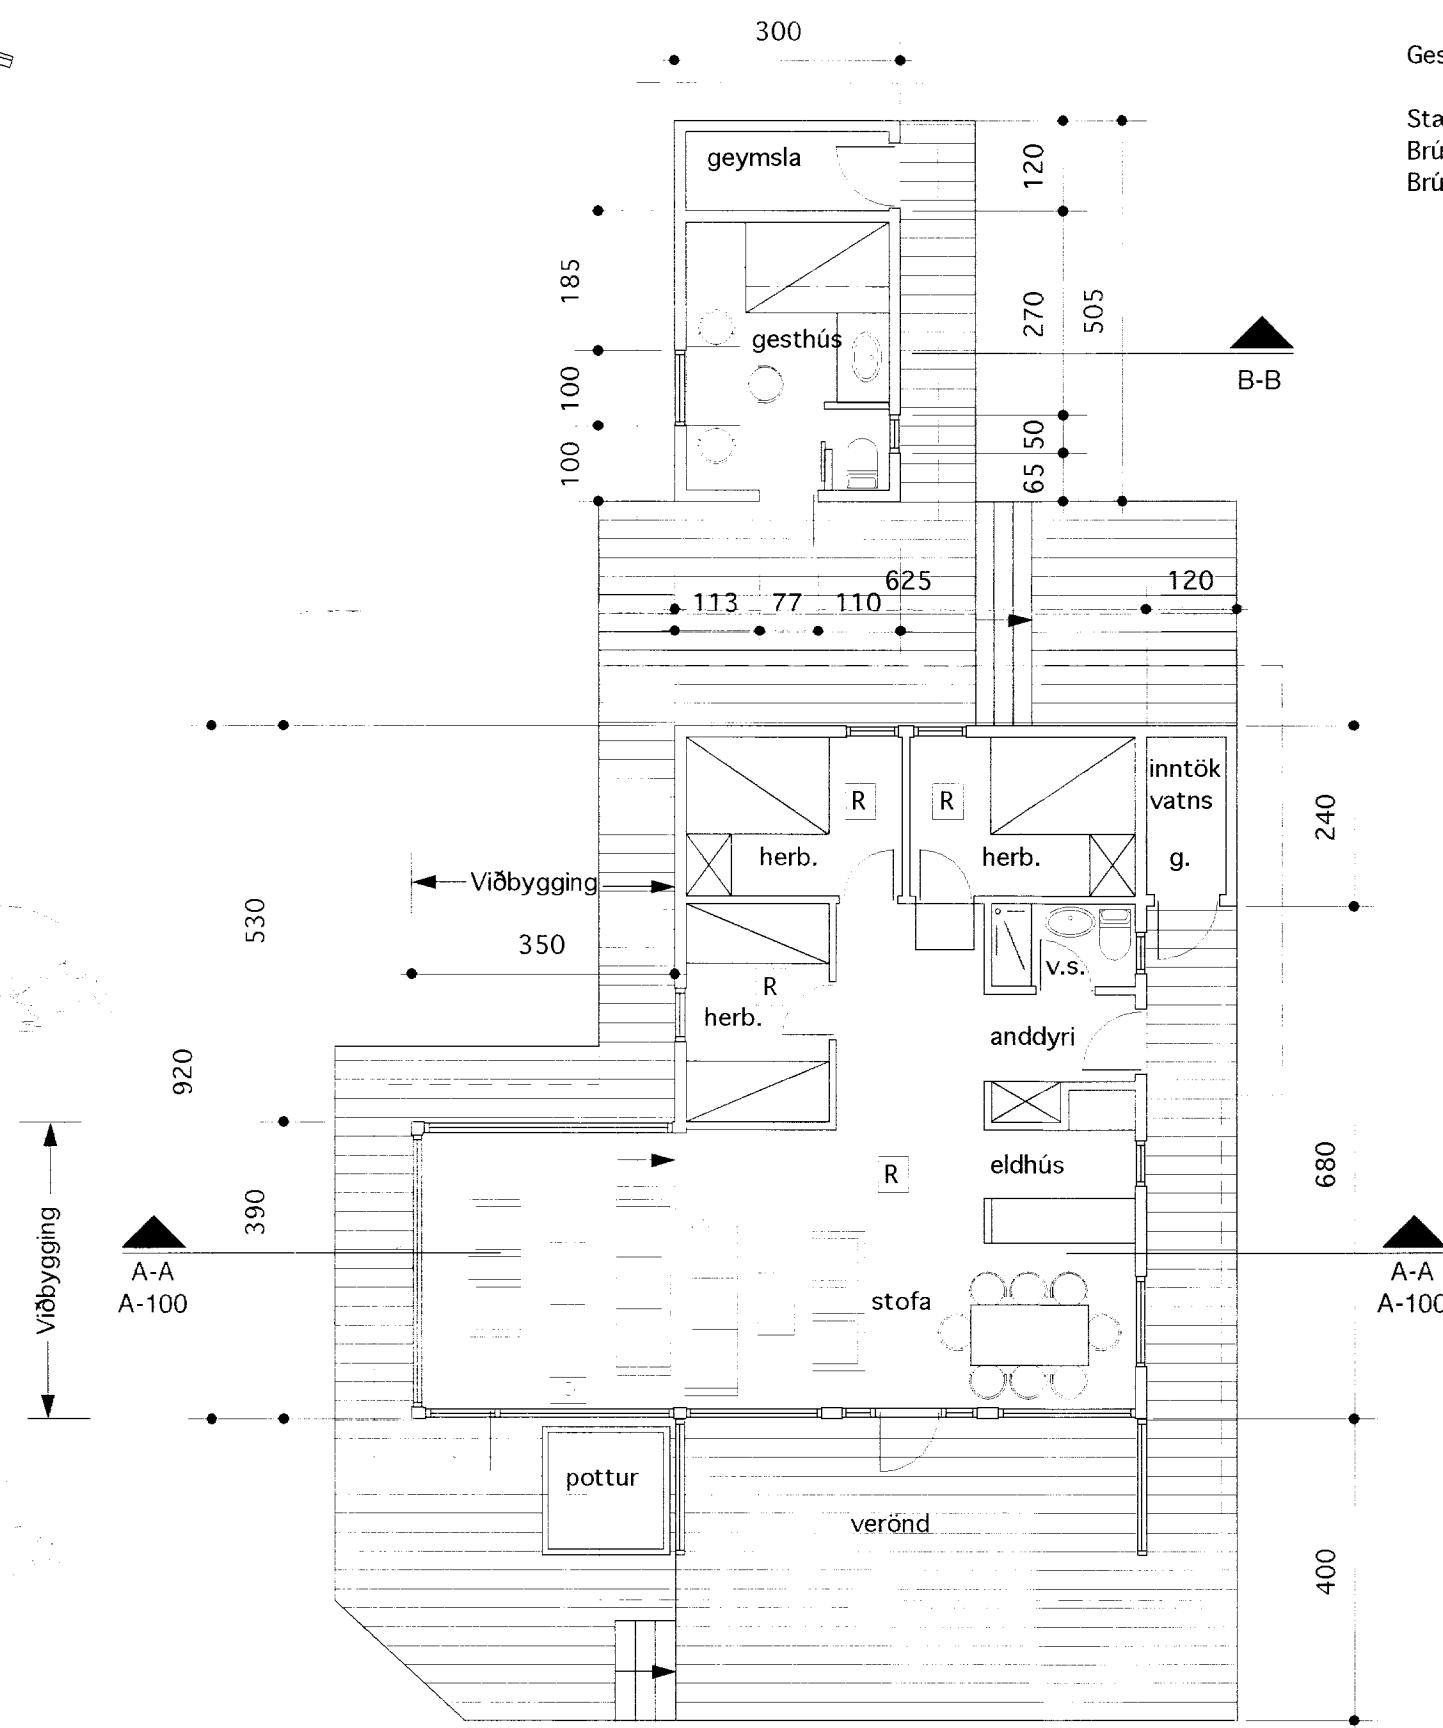

Grunnmynd
 mkv. 1:100

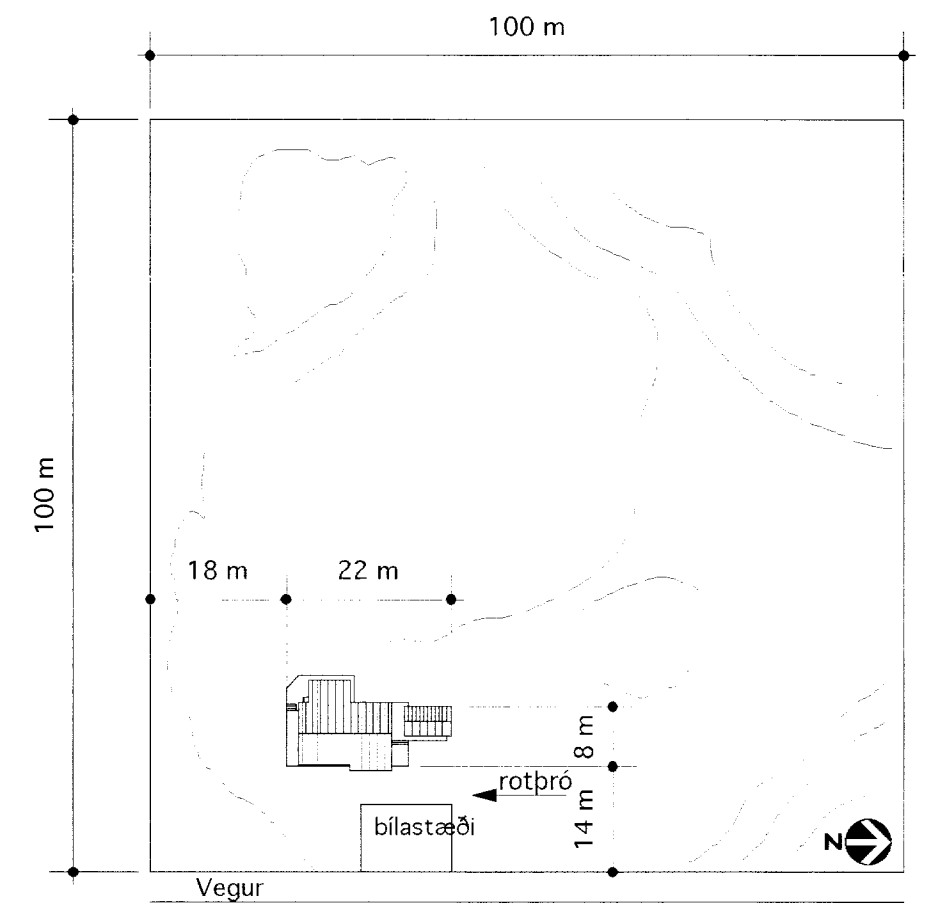

Dags.	Breyting	Útgáfa	Dags.	Breyting	Útgáfa

Aritun arkitekta

Alvina Þorvaldsson



Skógarhlíð 18
 101 Reykjavík
 Sími 551 1010
 Fax 562 0588
 www.arkitektur.is

BIRKIBRAUT 15
 Byggingarnefndarteikning
 Grunnmyndir, útlit, snið, afstöðumynd

Dags: 21.04.1999
 Mkv: 1:100, 1:500
 Teikn. nr. Útgáfa
A-100