

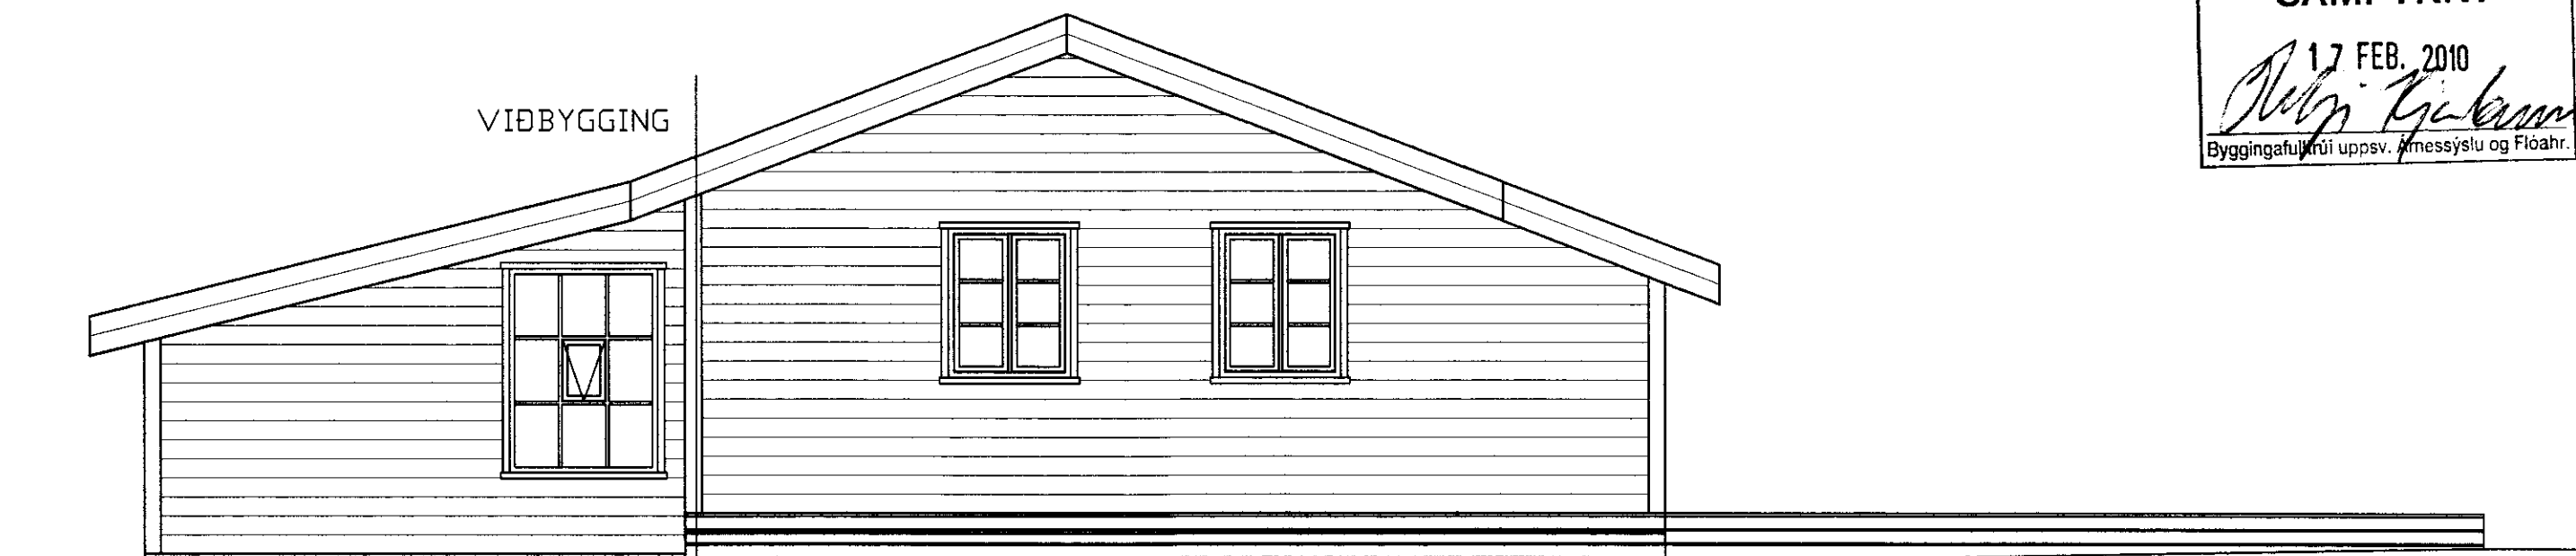
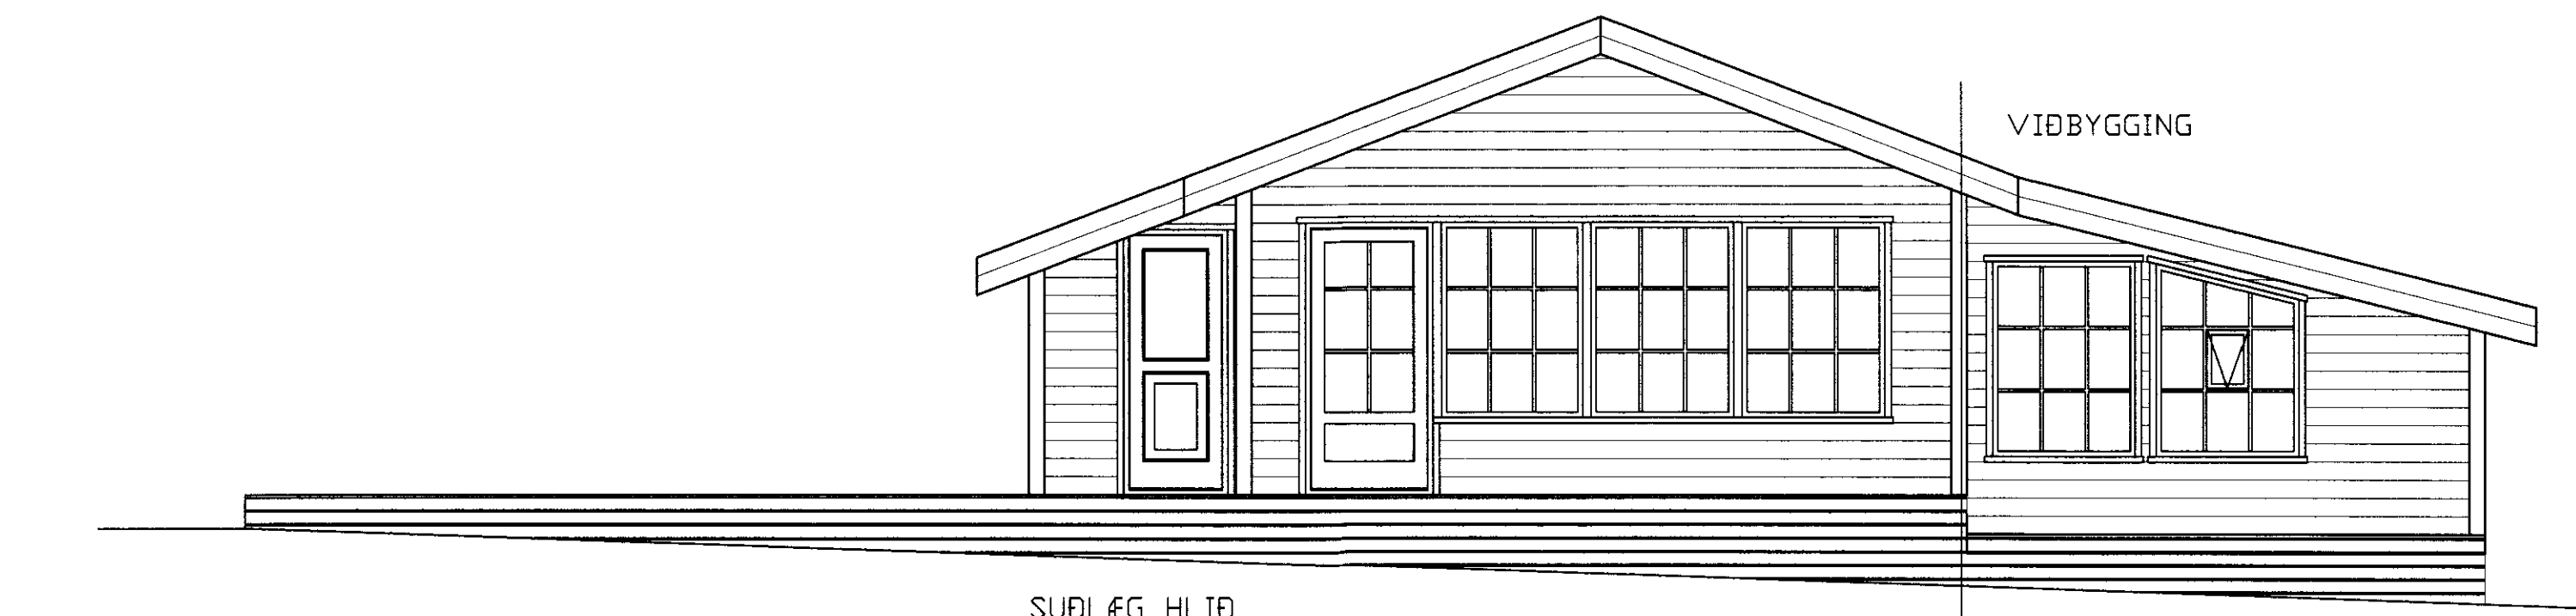



VESTLÆG HLIÐ

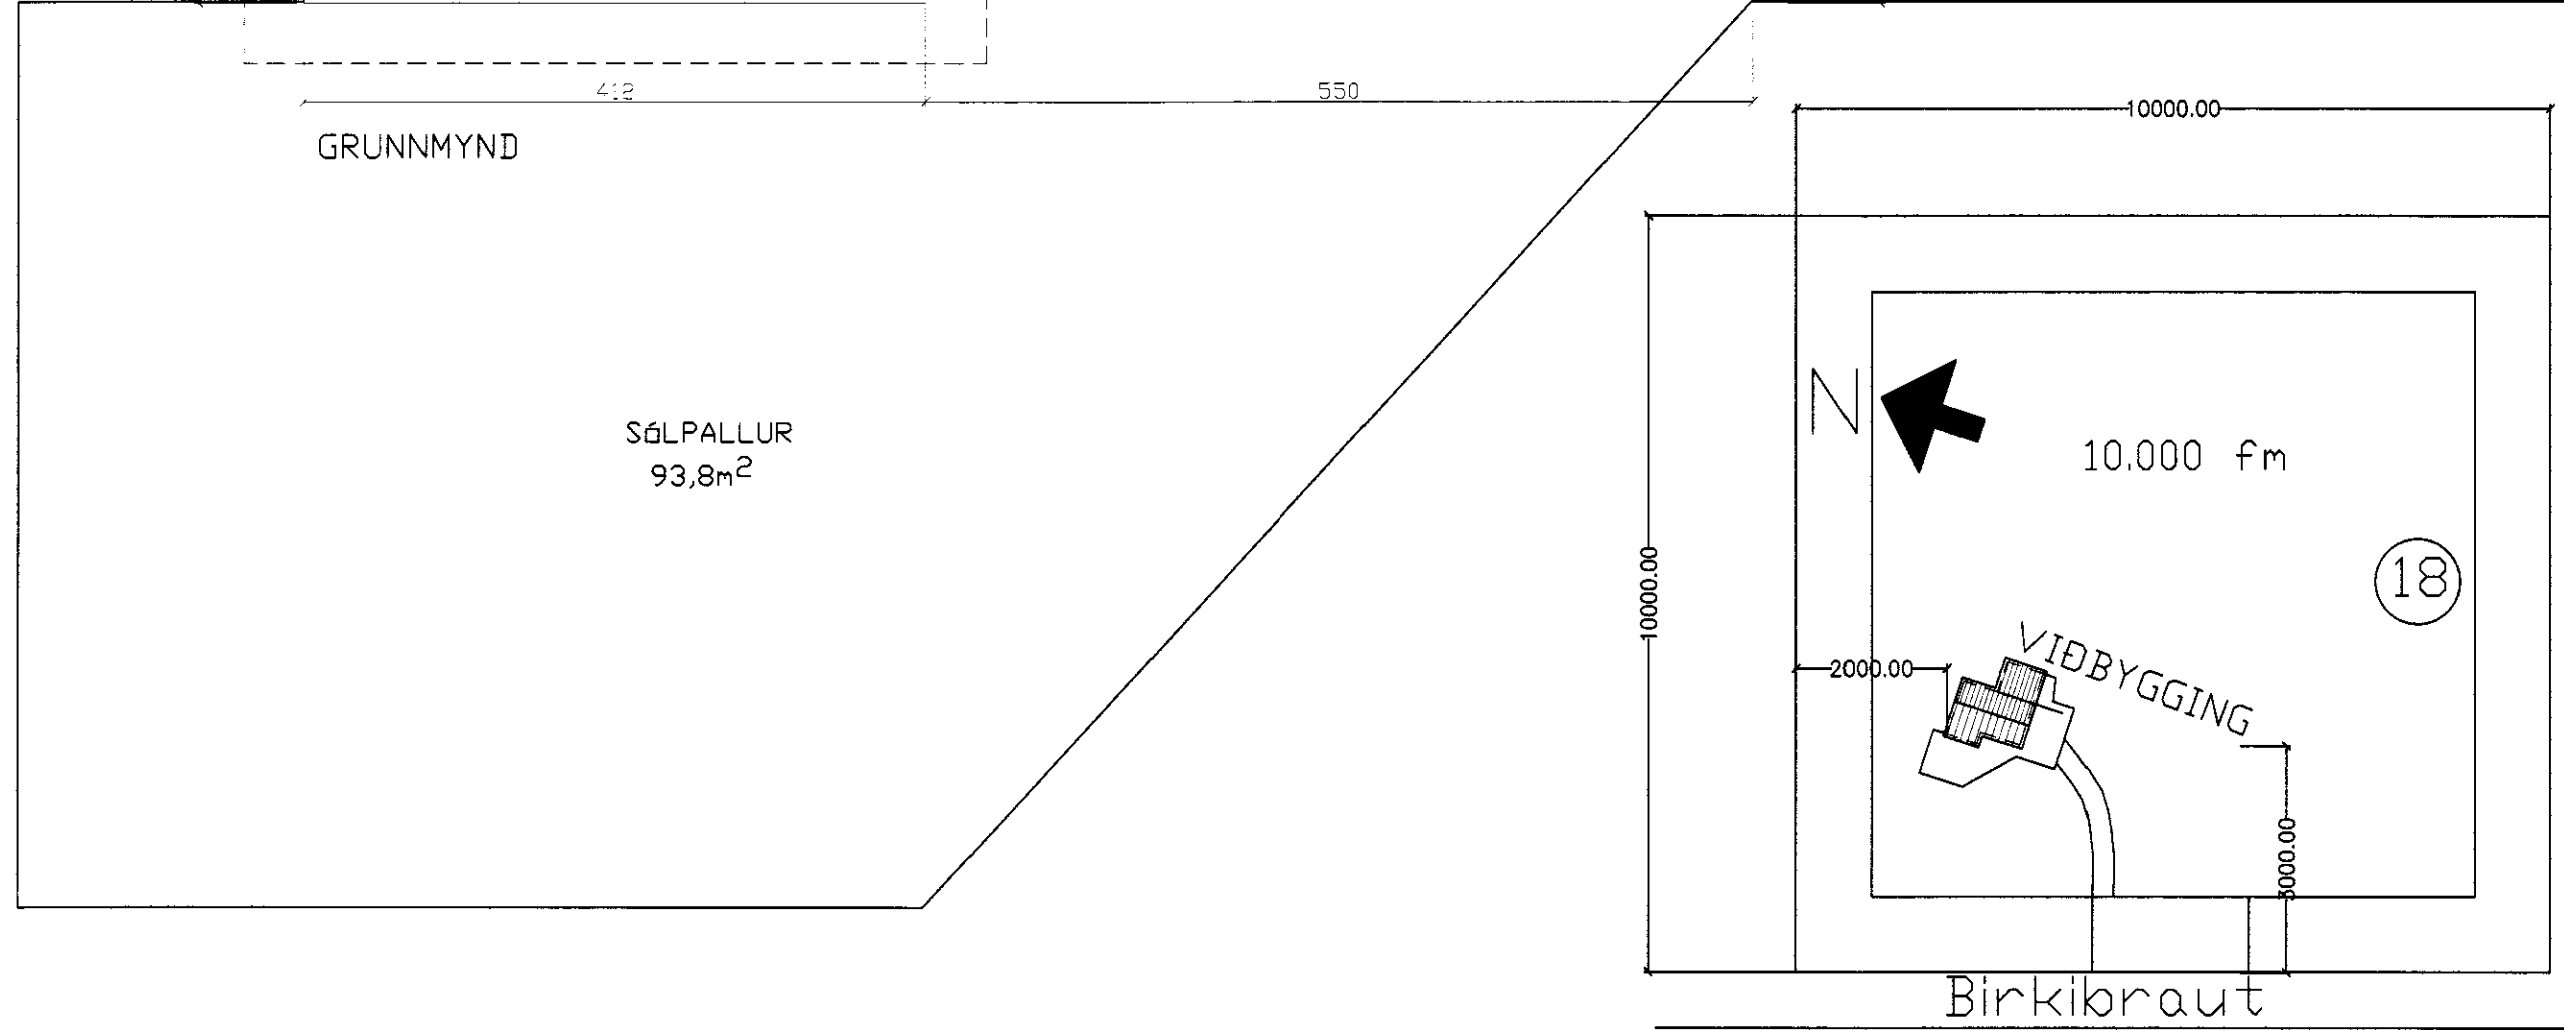


NORÐLÆG HLIÐ

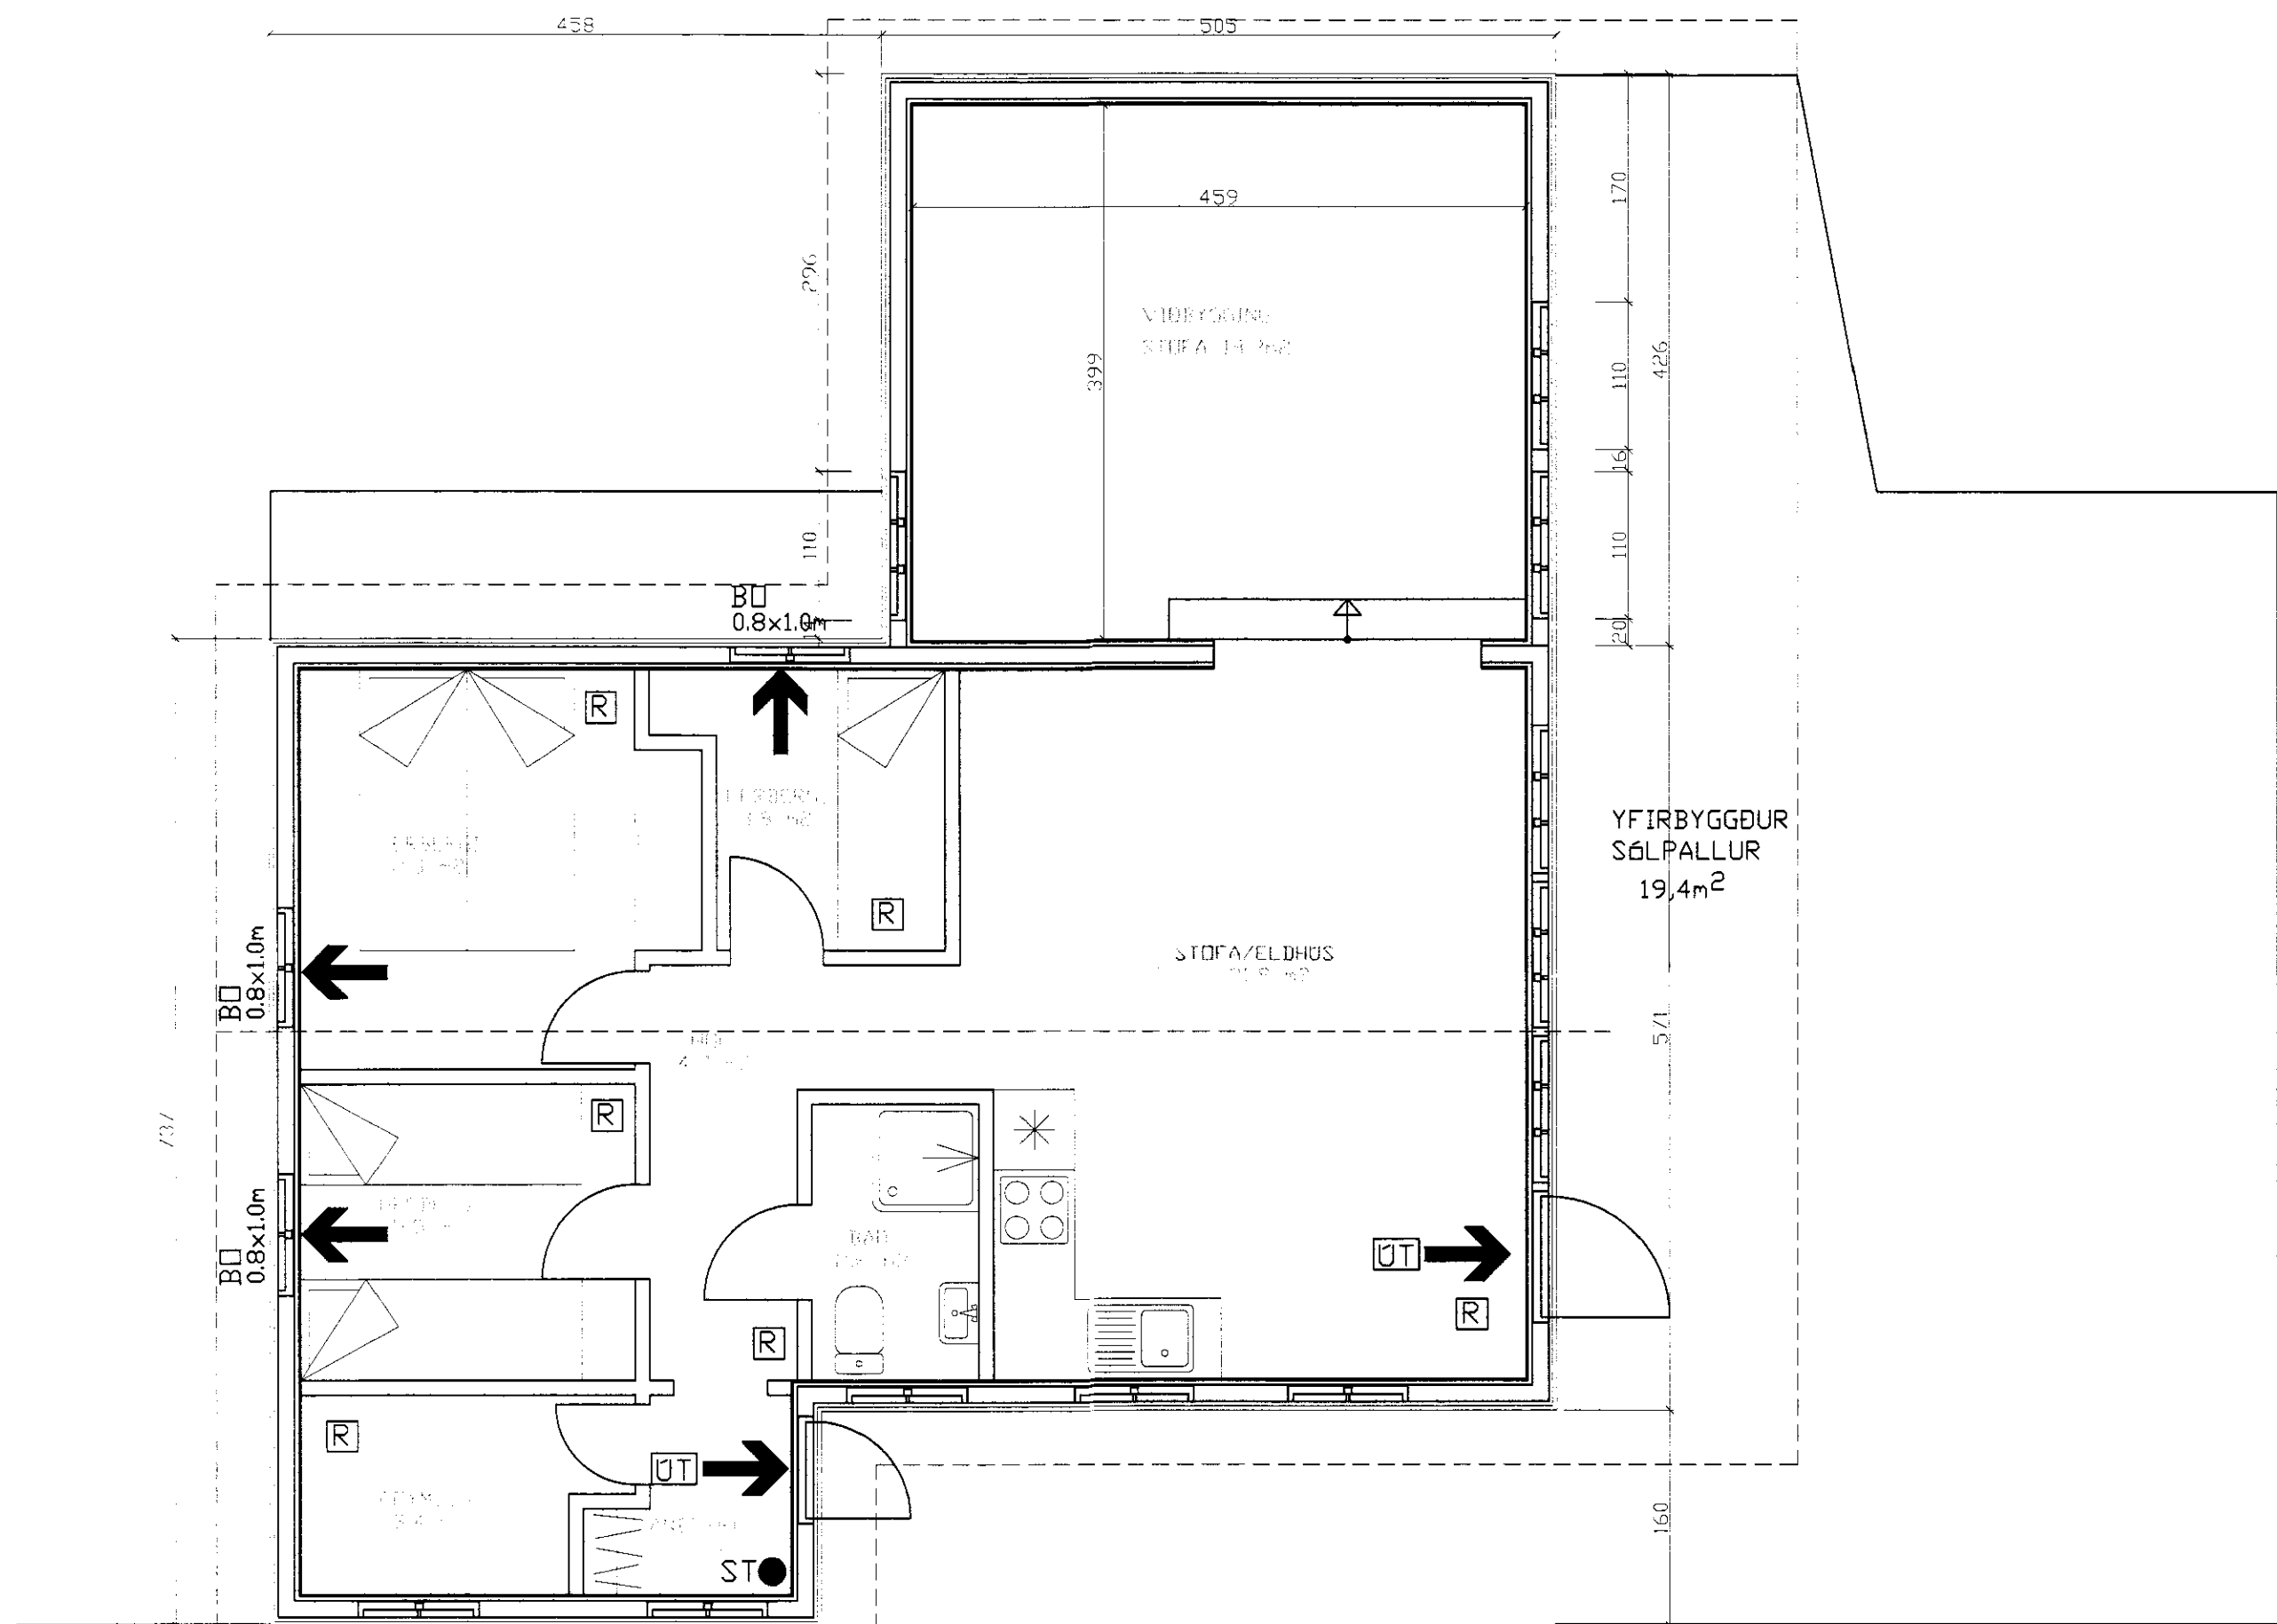

SUÐLÆG HLIÐ

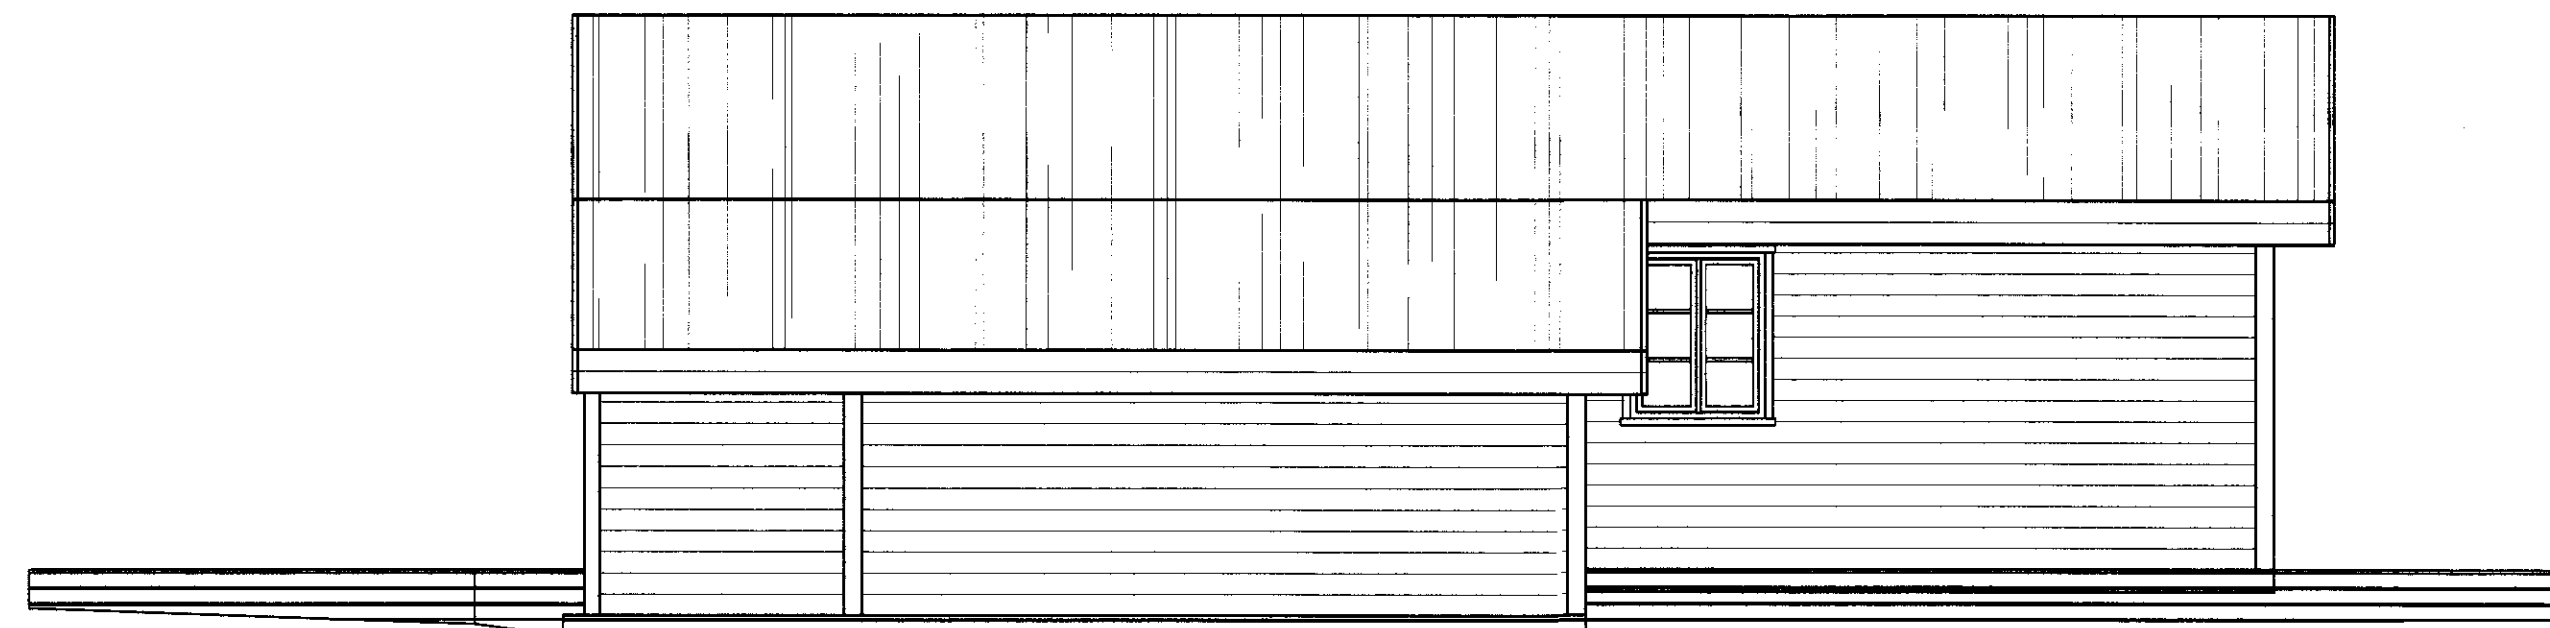

AUÐTLÆG HLIÐ

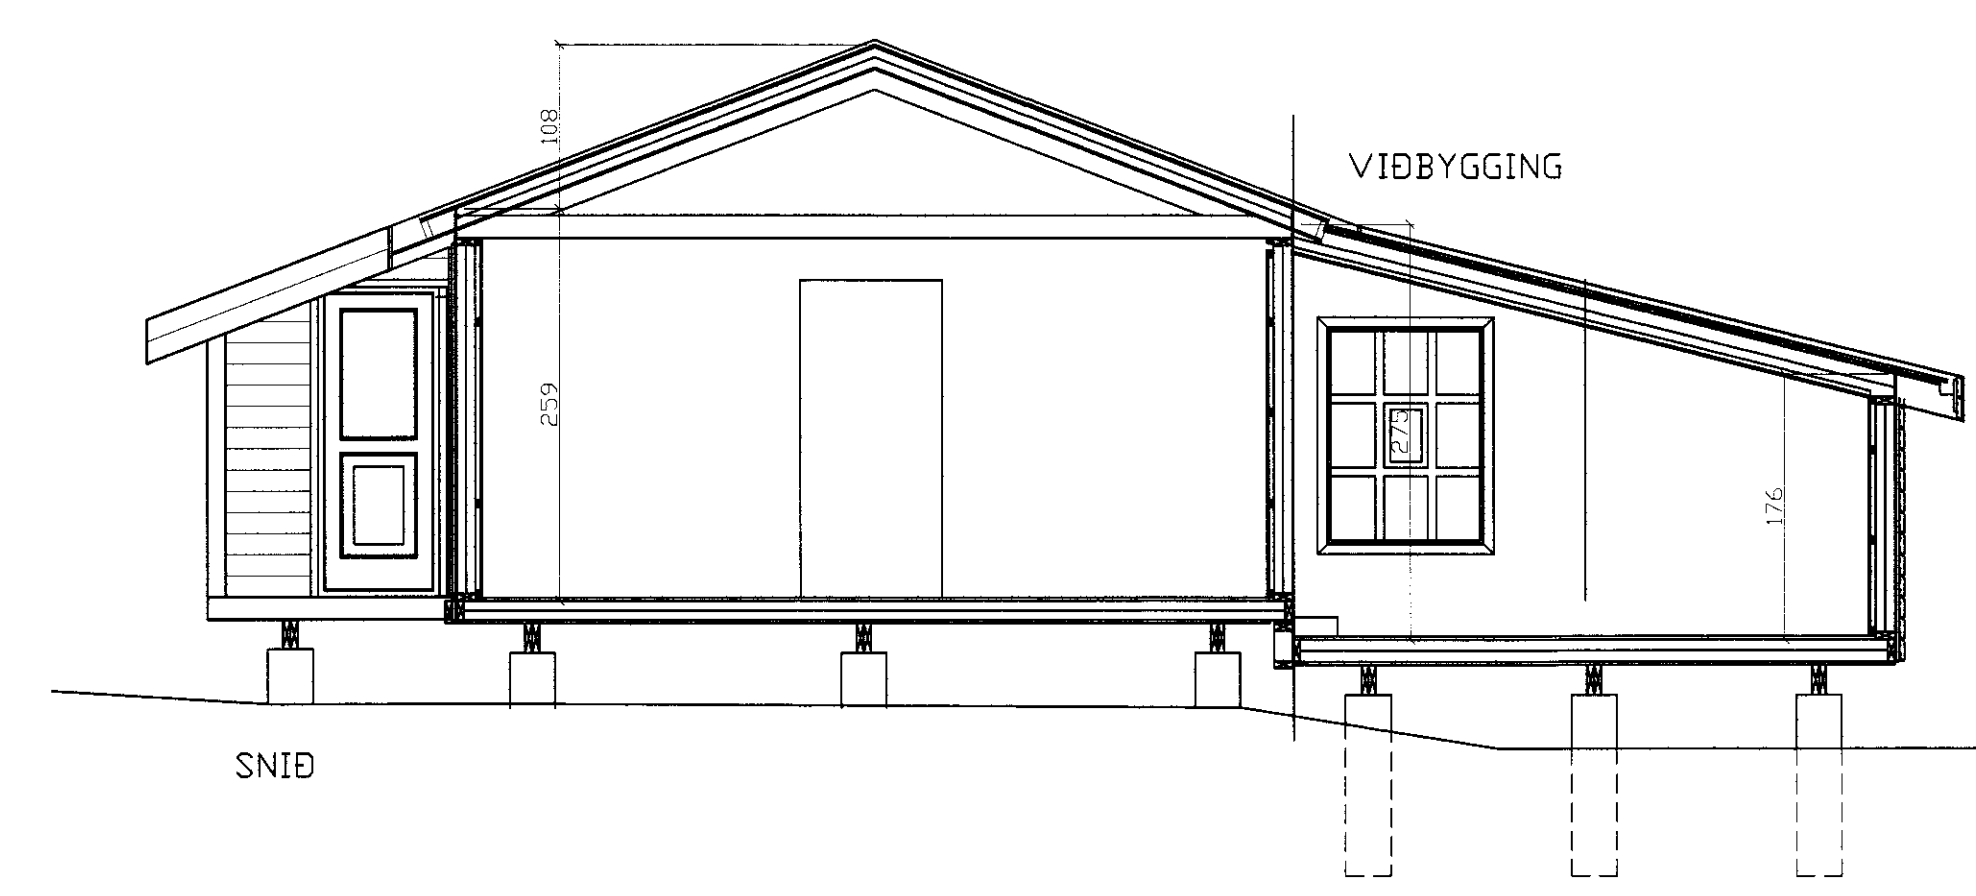

SNID

BYGGINGARLÝSING

SÖKKLAR
STEYPTAR OG JÄRNBEITAR EININGAR Ø300 mm NIÐUR Á FAST

DREGARAR
2 STK. 50X200mm FEST VIÐ SÖKKLA MED GRÍÐI SITT HVORU MEGIN. NÉGLING 2X3 STK. 5" NAGLAR.

GÓLF
GRIND 50X150mm e/c 600. KROSSVIÐARKLÆDNING AÐ NEDAN. EINANGRÁÐ MED 125mm. ÞÉTTULL OG KLÆTT MED 22mm SPÓNARPL.

ÚTVEGGIR
GRIND 50X125mm. VATNSKLÆDING. LOFTUN 12X50mm. KROSSVIÐ. 12mm EINANGRÚN 125mm ÞÉTTULL. RAKAVÖRN. GRIND 32X45mm OG PANELL.

INNVEGGIR
45X75 e/c 40-60cm. EINANGRÁÐIR MED ÞÉTTULL OG KLÆDING MED PANELL.

ÞAK
SPÉRRUR 50X200mm e/c 600. ÞAKKLÆDNING 25X150mm. 175mm ÞAKULL. ÞAKPAPPI OG BÄRUSTÁL.

GLUGGAR
UR GAGNVARÐI FURU OG GLERJADIR MED TVÖFOLDU GLER.

SUMARIHÚS, STÆRDIR
BRÚTTÓFLÖTUR ELÐRA HÚSS = 62,4m²
BRÚTTÓFLÖTUR = 21,2m²

VIÐBYGGING, STÆRDIR
BRÚTTÓFLÖTUR = 83,6m²
NETTÓFLÖTUR = 70,3m²
BRÚTTÓGRÖMMAL = 255,1m³

SJÁ NÁNAR Á SKRÁNINGAÞOFLUR

ROTÞÓÐ
ROTÞÓÐ SKAL LUPPÝLLA LEIÐBEINGINGAR HÖLLUSTU-
VERNDAR RÍVINGIS OG FENGING VÍÐURKVENNINGU HEIÐAR.
ALLUR FRÁGANÐUR FRÁVEITULAGNA SKAL VERA SKV ÍST-65.
ÍST 68 OG BYGGINGARRÉGLUGERÐAR

SKÝRINGAR OG TÁKN
● ST BLOKKVITÆKI
□ RETTSKYNNIARI
← ÚTMERKI
→ BJÖRGUNAROP

ELÐRA HÚS ER HANNAÐ AF KRISTINI MAGNÚSSYNI TEIKNVANGI Í JANÚAR 1997

D		H		Dags.	Hannað	Verk.nr	Mælikvarði	Teiknistofa PZ ehf Ráðgjafarverkfræðipjónusta Kirkjuveg 23 900 Vestmannaeyjum Sími 481-2711 Fax 481-3076 Heimasíða http://www.teiknistofa.is Netfang pz@teiknistofa.is	Verkefni BIRKIBRAUT 18 VADNESI GRÍMSNES- OG GRAFNINGSSHREPP Verkefni VIÐBYGGING GRUNNMYND, SNID, ÚTLIT OG AFSTM.
C		G		JAN. 10	EA	1002	1/50 1/1000		
B		F		Yfirfarið	Teiknað	Teikn.nr	Breyting		
A		E			EA	101			
NR	DAGS. BREYTING	NR	DAGS. BREYTING	Sampykkt	<i>Helga Eiríksson</i>				