




Samp. 28/7 '98
Inga Sigurjónsdóttir

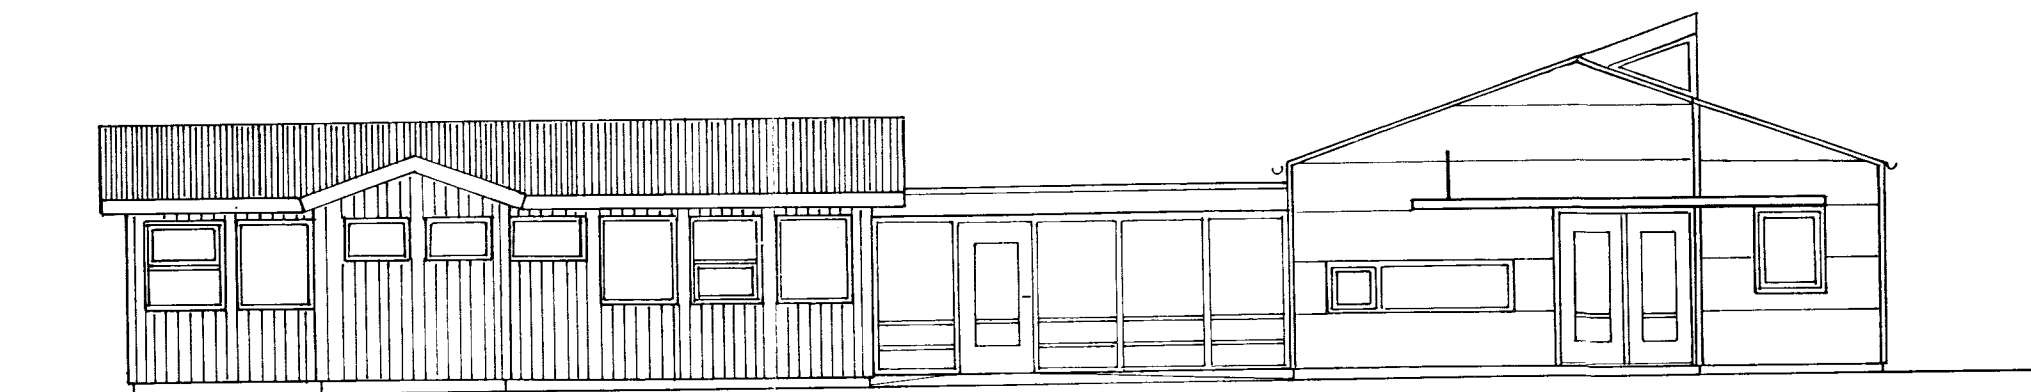


ÚTLIT SUÐ-VESTUR

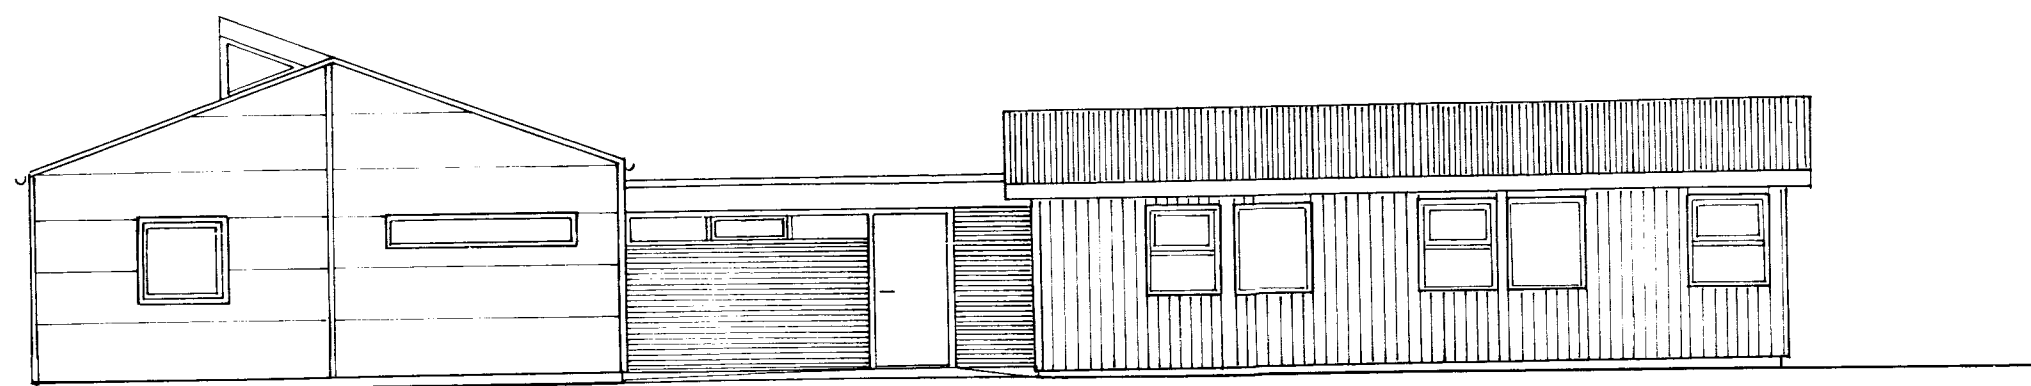

ÚTLIT NORD-AUSTUR

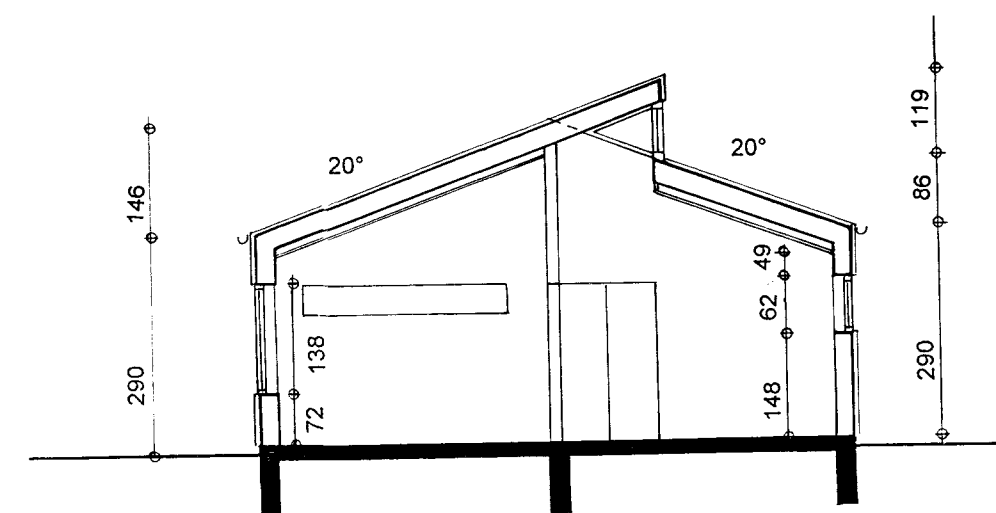


SNEIÐING AA

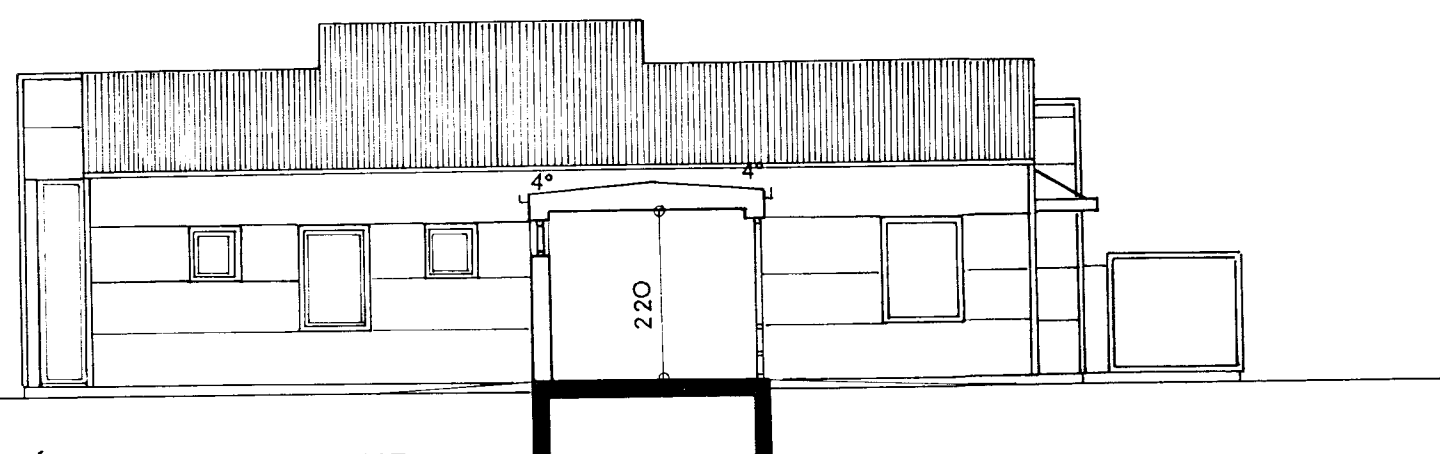

ÚTLIT NORD-VESTUR

GÓLFKÓTINN Í NÝBYGGINGUNNI ER SÁ SAMI OG ER Í GÖMLU BYGGINGUNNI.

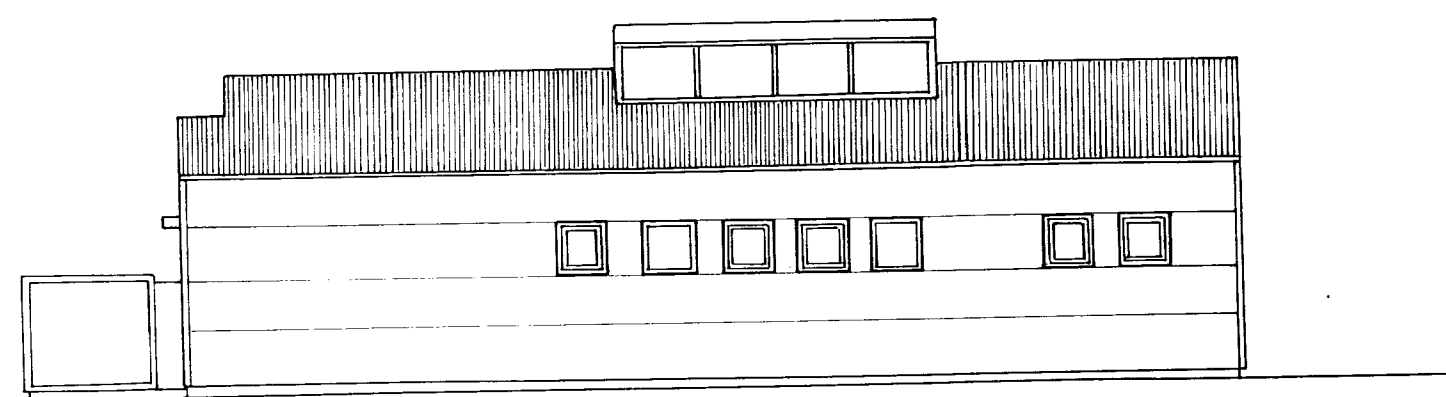

ÚTLIT SUÐ-AUSTUR

**KÁTABORG - BARNAHEIMILI BORG Í GRÍMSNESI.
 VIÐBYGGING OG TENGIBYGGING.**

AÐALTEIKNING SNEIÐING OG ÚTLIT.	HANNAÐ: INGA SIGURJÓNSDÓTTIR FAI	
	AÐSTOÐ: GUNNLAUGUR B. JÓNSSON FAI	
	KVARÐI: 1:100	BLAÐ NR. 2
BREYTT:		
REYKJAVÍK: 27. 07. 98.		
INGA SIGURJÓNSDÓTTIR ARKITEKT FAI	SKÓLAVÖRDUSTÍG 28 101 REYKJAVÍK	SÍMI: 562-6163 FAX: 562-6123
<i>Inga Sigurjónsdóttir Arkitekt FAI 562-6163</i>		