


Samþykkt

24. JUNÍ 2008

Byggingarfulltrúi uppsveita Árnessýslu

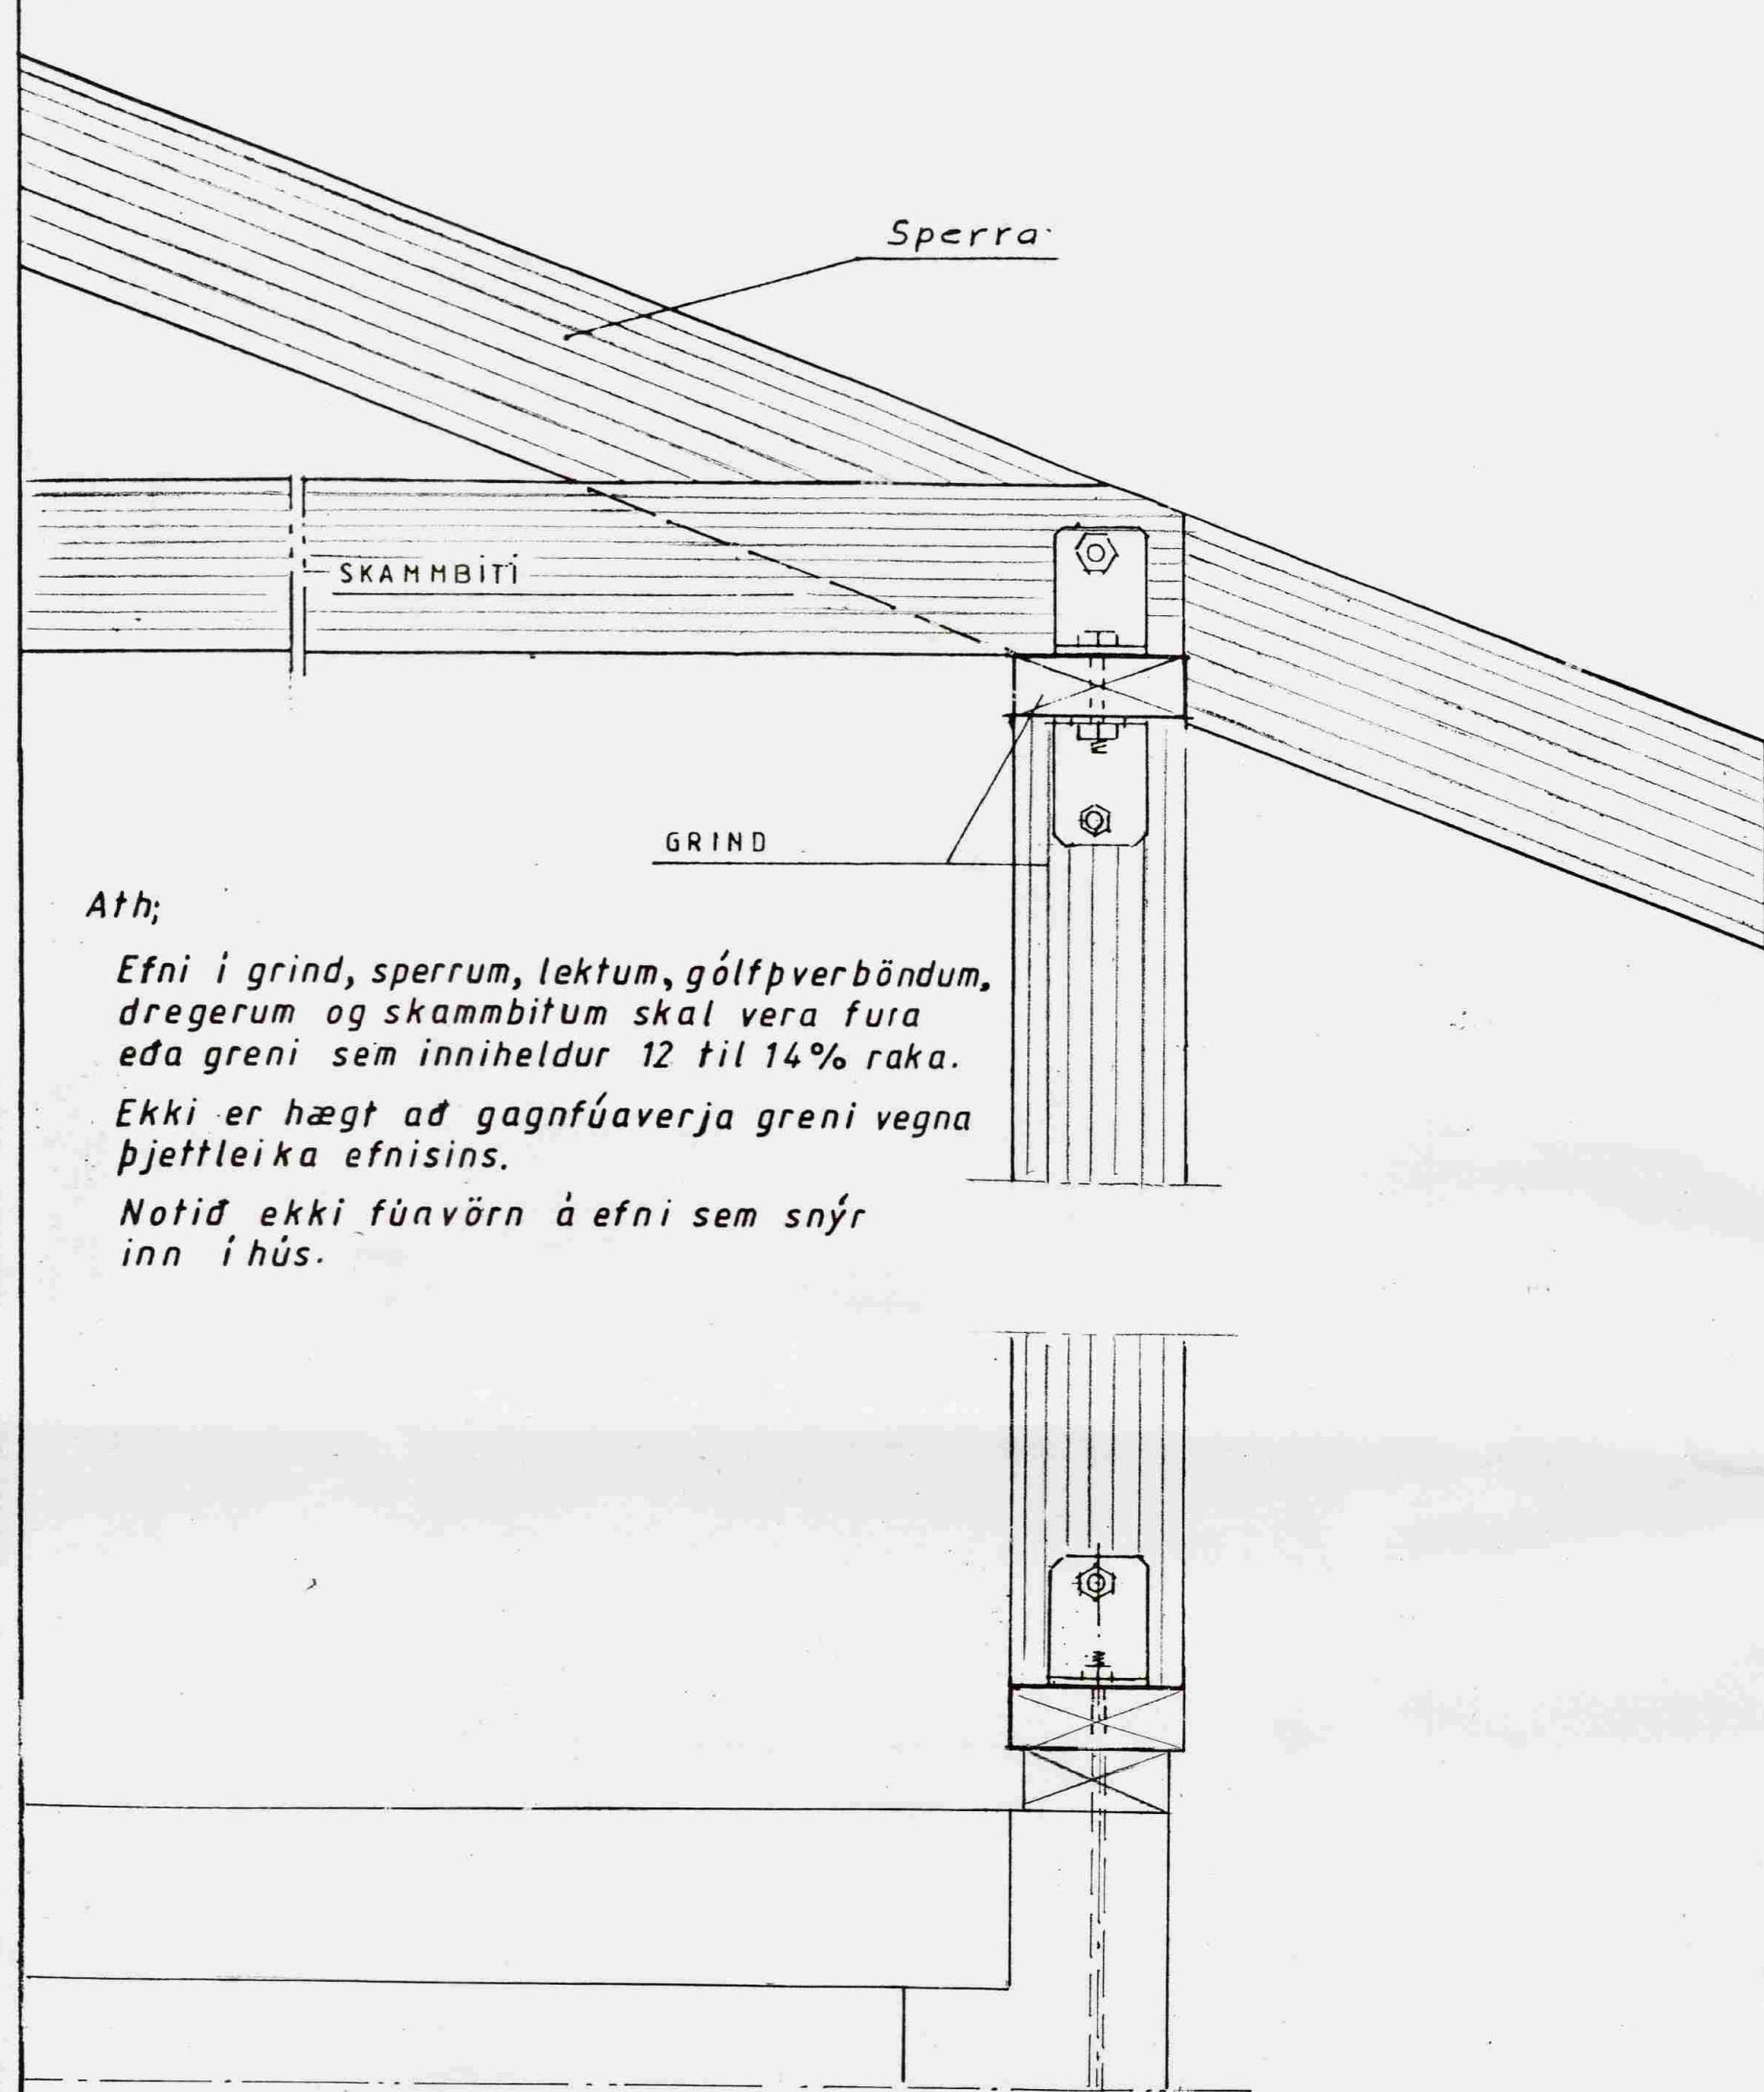


Ath;

Efni í grind, sperrum, lektum, gólfverböndum, dregerum og skammbitum skal vera fura eða greni sem inniheldur 12 til 14% raka.

Ekki er hægt að gagnfúaverja greni vegna þjettleika efnisins.

Notið ekki fúavörn á efni sem snýr inn í hús.

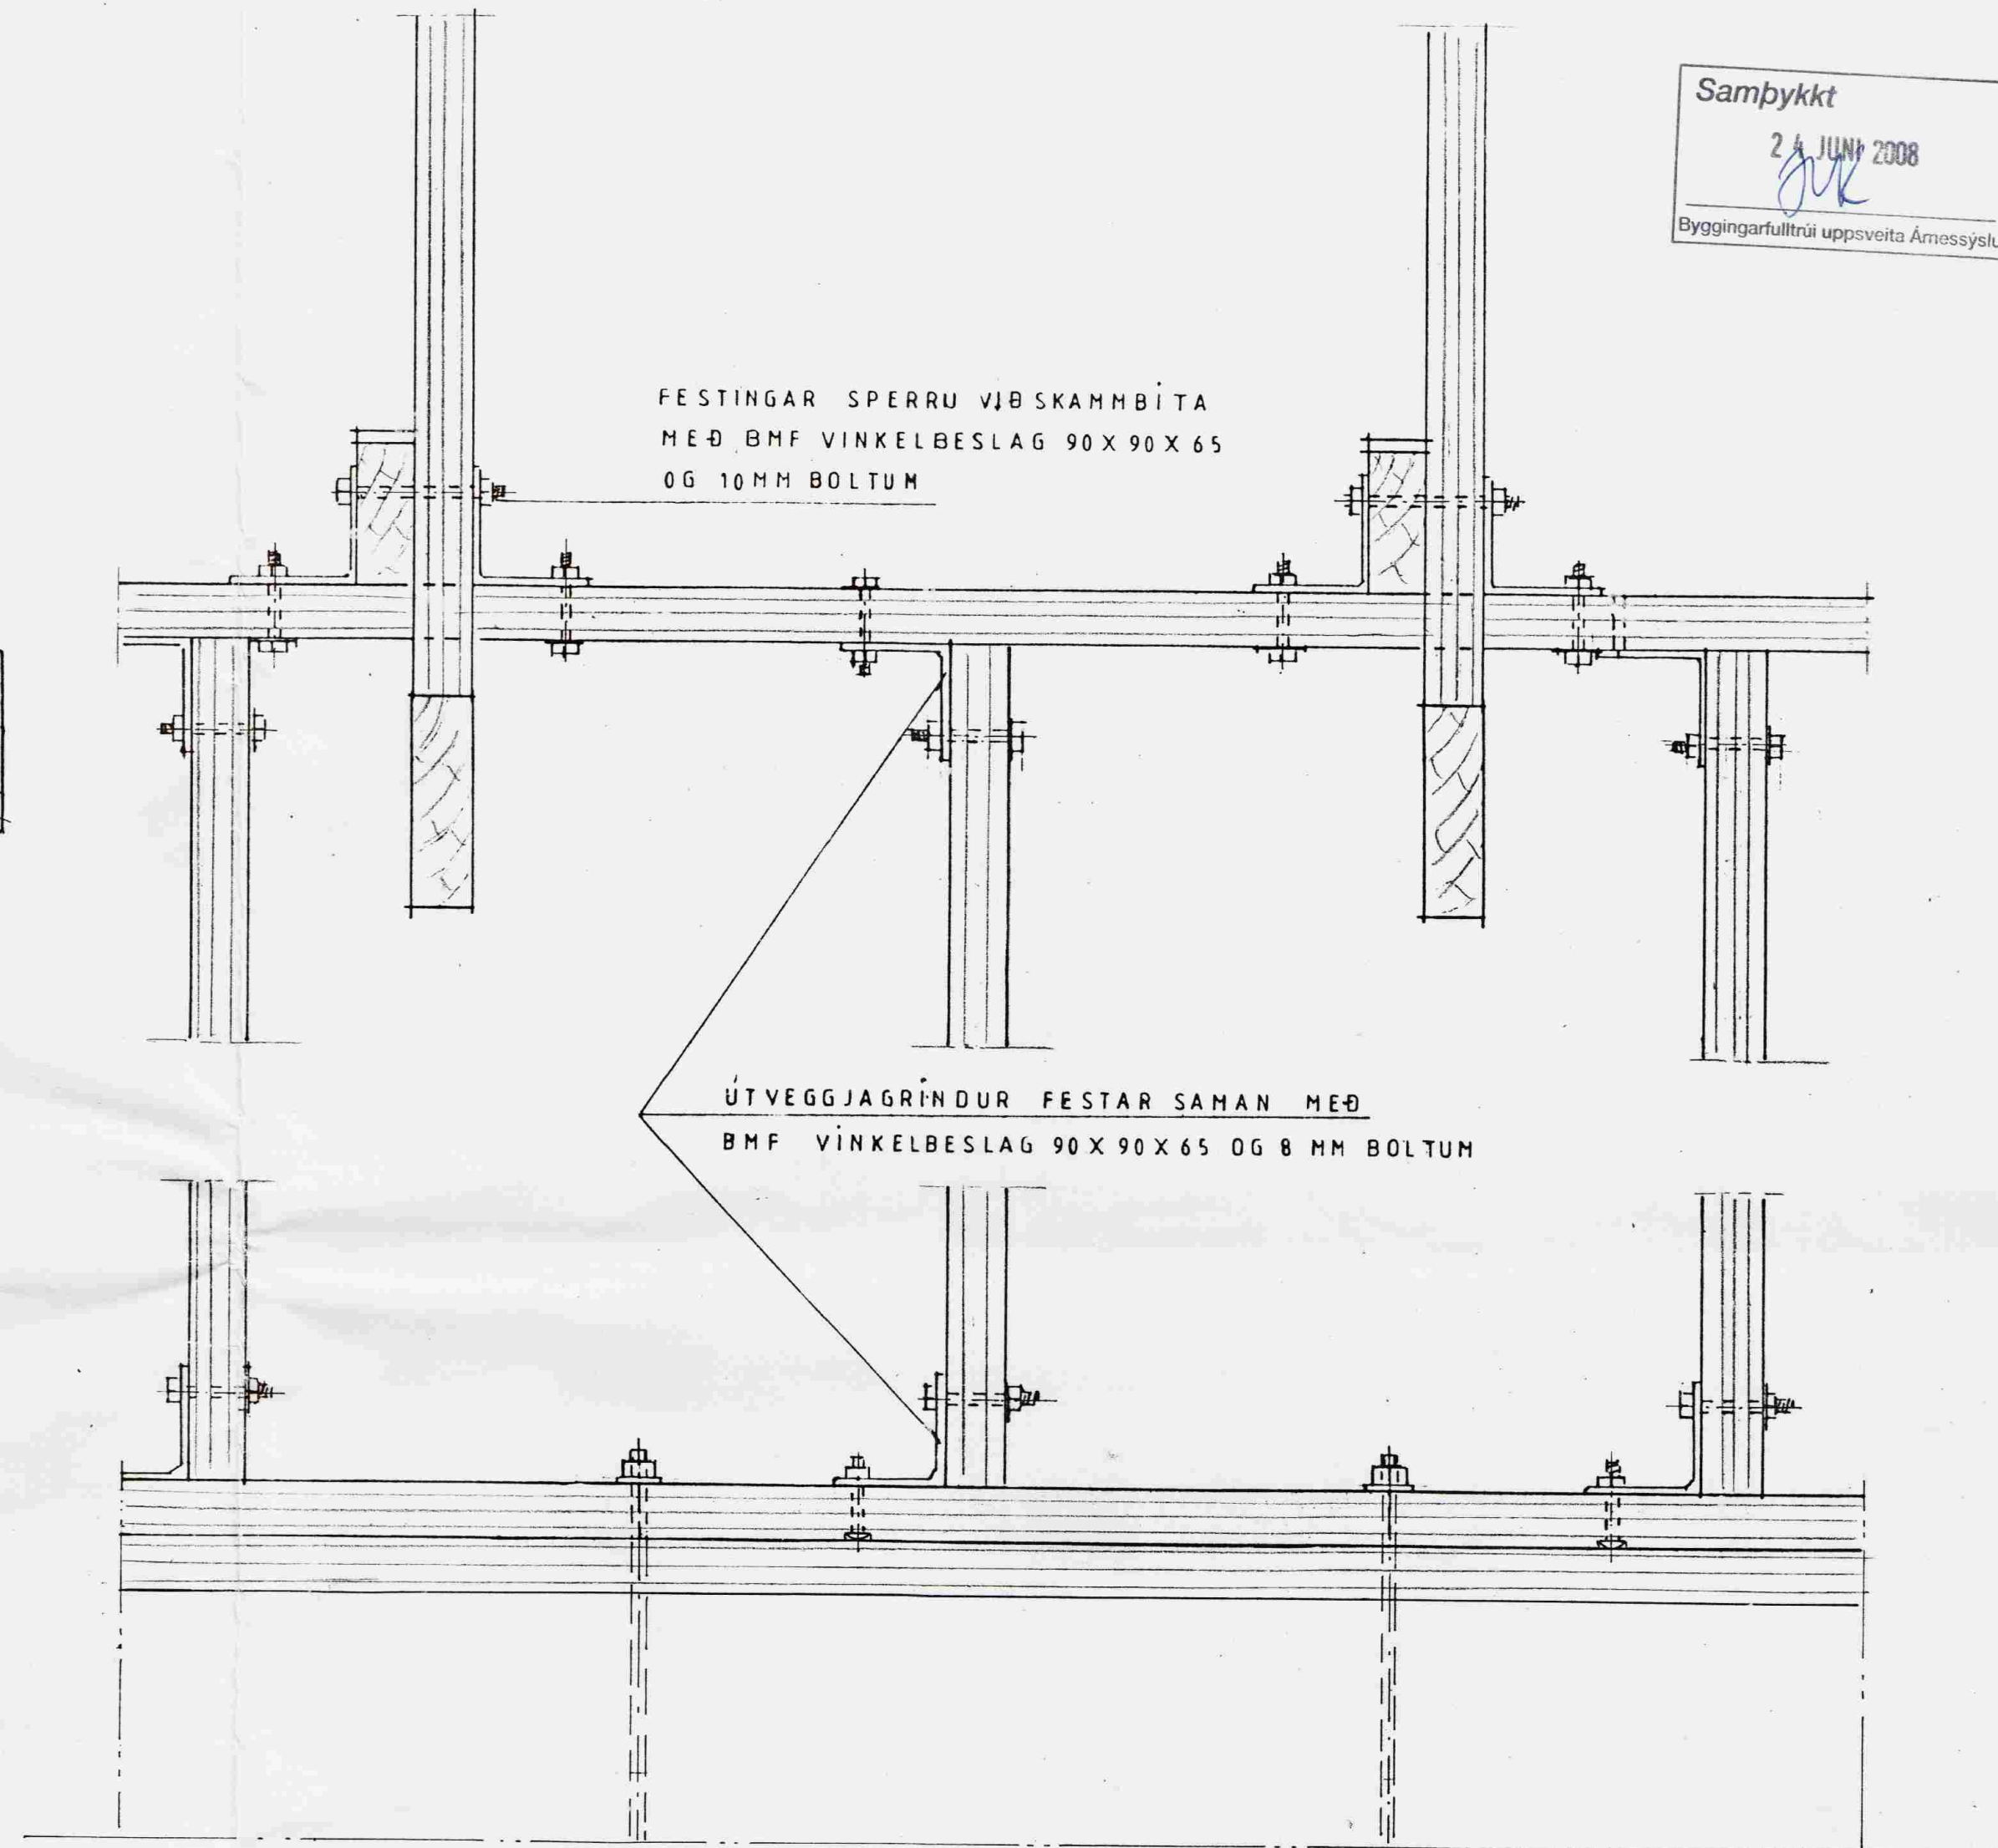

FESTINGAR SPERRU VJØ SKAMMBITA  
MEÐ BMF VINKELBESLAG 90X90X65  
OG 10MM BOLTUM

ÚTVEGGJAGRINDUR FESTAR SAMAN MEÐ  
BMF VINKELBESLAG 90X90X65 OG 8 MM BOLTUM

Mkv.: 1: 20  
Dags.: sept. '03  
Nr. 102 B8

Sumarhús í landi, Vadness, Grímsness og Grafningshr.  
Árnessýslu, Lóð nr. 24A við Borgarholtsbraut 5288 m<sup>2</sup>  
Eigandi: Vídir Finnbogason kt. 200430-2399 o.fl.  
Grindarbinding Hús nr.102 B 58,2m<sup>2</sup>, útihús 12,6 m<sup>2</sup>

TEIKNIVANGUR

270733-2559

201032-4829

*Andri Snær Magnason*