




ÚTLIT NORÐVESTUR

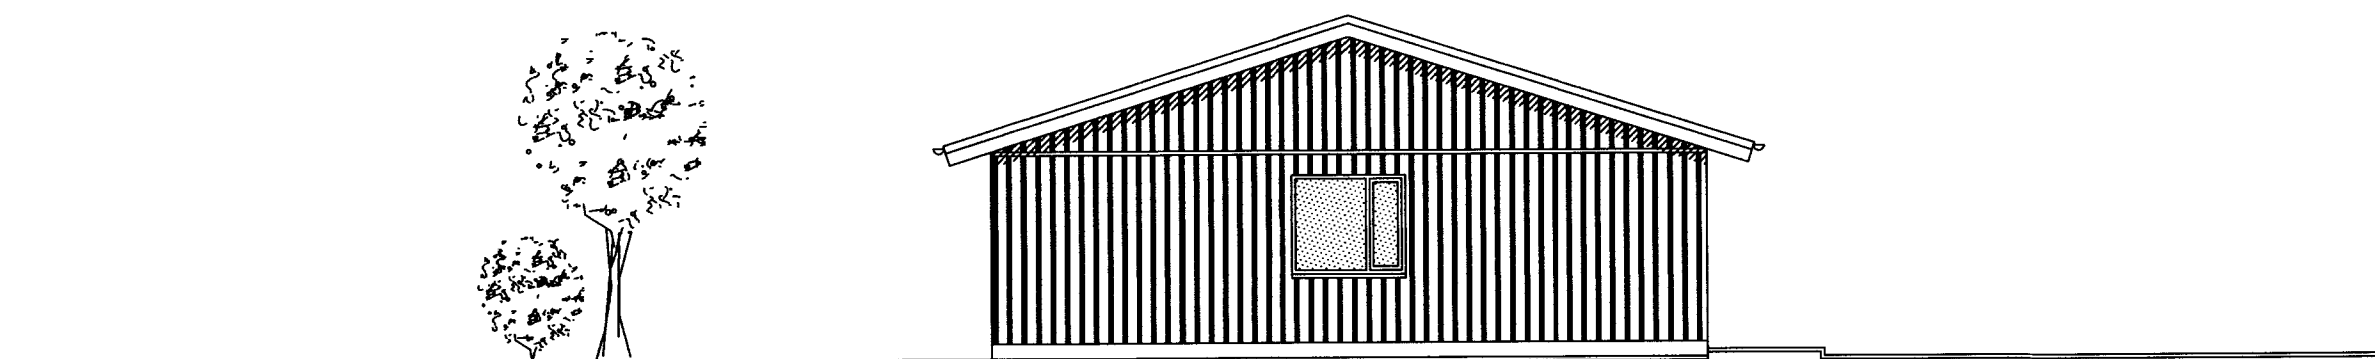

ÚTLIT NORÐAUSTUR

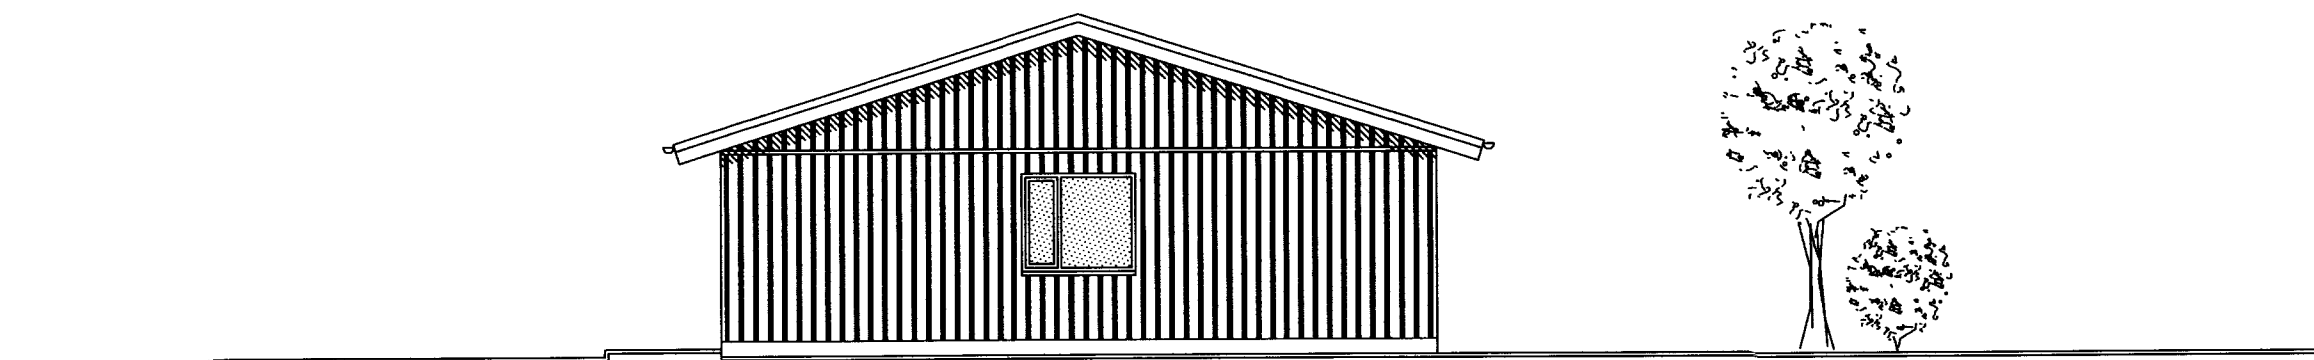

ÚTLIT SUÐVESTUR

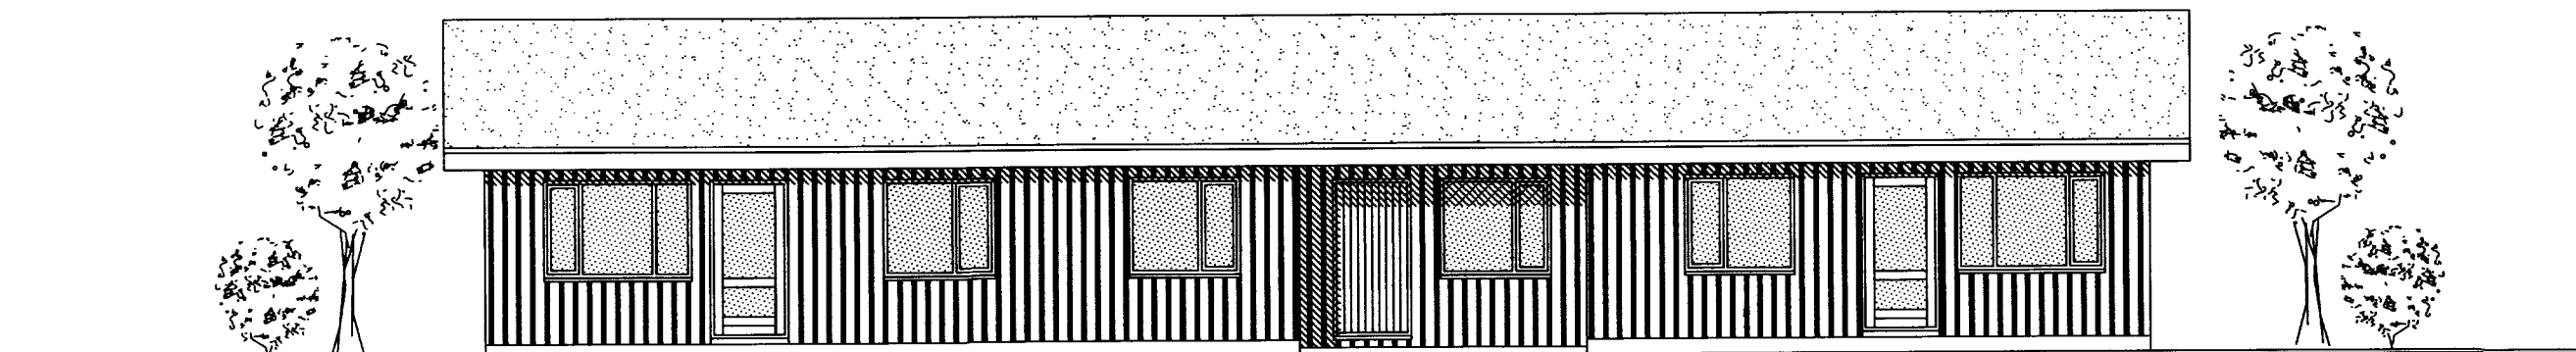

ÚTLIT SUÐAUSTUR

Samþykkt
 1. 2. 2005, 2005
 (Höfundur og höfundar)

040344-3309

TEIKNISTOFA A.V.J.

Hólmaslóð 4, 101 Reykjavík
 Símar: 554-0673 og 896-3230

Aðalsteinn V. Júlíusson
 Byggingateknifræðingur M.T.F.Í
 Stúdólsei 18, 109 Reykjavík
 Kt: 040344-3309

Verkheiti: Borgarbraut 28-30, Borg í Grímsnesi

Heiti: Útlit	Verk: nr:04403
Hannað: HV.	Teiknað: BMS
Yfirfarið: AVJ	Dags: 20.09.05
BREYTT 08.02.06	Kvarði: 1:100