
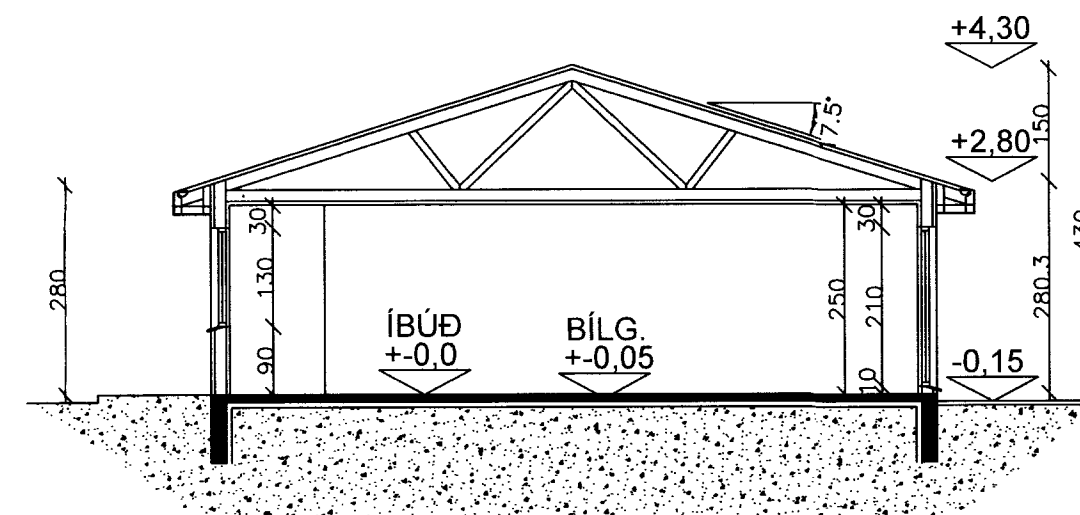


Borgarbraut 36		GÓLFKÓTI +0,0 = GERFIKÓTI	
STÆRÐIR:			
	LÖÐ	390 m <sup>2</sup>	
ÍBÚÐ	70,3 m <sup>2</sup>	249,6 m <sup>3</sup>	
NÝTINGARHLUTFALL		0,18	
Borgarbraut 38		GÓLFKÓTI +0,0 = GERFIKÓTI	
STÆRÐIR:			
	LÖÐ	670 m <sup>2</sup>	
ÍBÚÐ	108,5 m <sup>2</sup>	323,1 m <sup>3</sup>	
BILGEYMSLA	27,7 m <sup>2</sup>	99,7 m <sup>3</sup>	
ALLS	136,2 m <sup>2</sup>	422,8 m <sup>3</sup>	
NÝTINGARHLUTFALL		0,20	

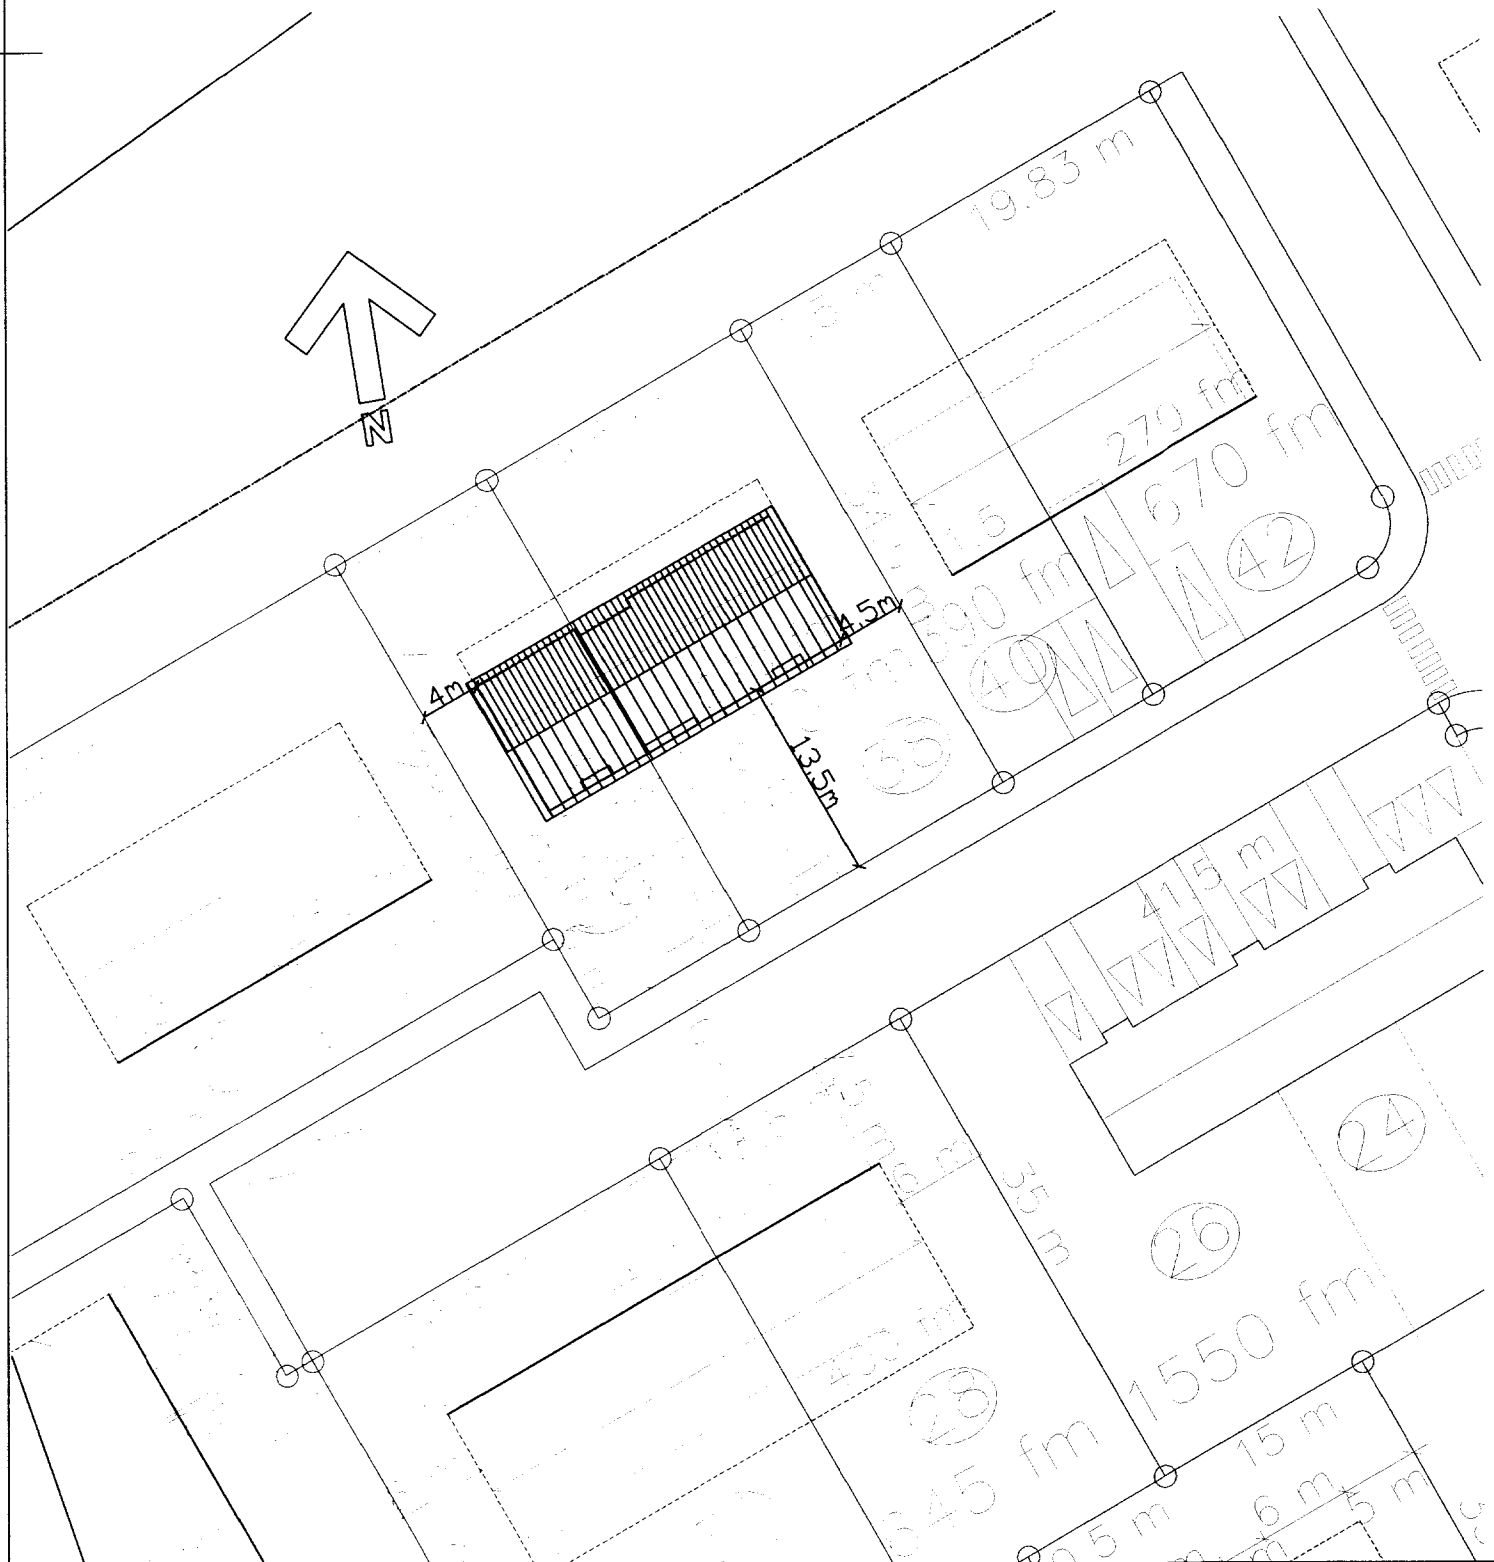

**SNID**  
**MKV. 1:100**

Sw. trykkt  
20. FEB. 2006  
Borgarbraut 36-38

**HÚS:**

SÖKKLAR OG BOTNPLATA ERU STEYPTIR UPP. VEGGIR MILLI ÍBÚÐA OG BILGEYMSLU ERU REI-90 UPP AÐ EFSTU KLÆÐNINGU. ÚTVEGGIR ERU ÚR 48X148 KLÆDDIR AÐ UTAN MEÐ 9 MM KROSSVIÐI, ÞAR UTAN Á KEMUR 25 MM LOFTUNARGRIND OG AÐ LOKUM STÁNDANDI BORDAKLÆÐNING. GRIND ER EINANGRUB MEÐ 150 MM STEINULL. AÐ INNAN KEMUR RAKAVARNARLAG (POLPLAST). ÞÁ RAFMAGNSGRIND OG AÐ LOKUM KLÆTT YFIR MEÐ 12 MM SPÓNARPLÖTUM. EL DVARNARVEGGIR SKULU BYGGDIR ÞANNIG AÐ ÞEIR STANDIST KRÖFUR SKV. REGLUGERÐ. ALLA LÉTTA VEGGI SKAL EINANGRA MEÐ SÖMU ÞYKKT OG VIÐKOMANDI VEGGUR. SÖKKLAR OG BOTNPLATA ERU EINGRUB MEÐ 75 MM FRAUÐPLASTI. ÞAK ER HEILKLÆTT MEÐ 25X150 MM BORDAVIÐI, ÞAKPAPPA OG BÁRUJÁRNI. BORDAKLÆÐNING HVÍLIR Á KRAFTSPERRUM YFIR ÍBÚÐ EN BITA OG SPERRU YFIR BILGEYMSLU. ÞAK ER EINANGRUB MEÐ 200 MM STEINULL. UNDIR EINANGRUN ER RAKAVARNARLAG (POLPLAST), ÞÁ AFRÉTTUNARGRIND OG AÐ LOKUM LOFTAEFNI

ÞAKKANTUR ER KLÆDDUR MEÐ FURU. ÞAKRENNUR ERU UTANÁLIGGJANDI. ÞAK ER LOFTAÐ YFIR EINANGRUN MEÐ TVEIMUR 32 MM RÖRUM Í HVERJU SPERRUBILI ÚT Í ÞAKBRÚNAKASSA OG ÞAÐAN ÚT. RAFMAGNSEINTÖK ERU Í ANDDYRI EN ÖNNUR INNTÖK ERU Í BILGEYMSLU OG ALLAR LAGNIR VERÐA INNI VEGGJUM ÞAR SEM ÞVI VERÐUR VIÐ KOMIÐ.

HVER ÍBÚÐ MEÐ BILGEYMSLU ER SÉRSTAKT BRUNAHÖLF. HLJÓÐEINANGRUN VEGGJA SKAL VERA SAMKVÆMT 8. KAFLA

KÖLNUNARTÖLUR:

BOTNPLATA	U-0,3
ÚTVEGGIR	U-0,4
ÞAK	U-0,2
HURÐIR	U-3,0
GLUGGAR	U-2,0

EINANGRUN:

GÓLF / SÖKKLAR	75MM FRAUÐPLAST
ÚTVEGGUR	150MM STEINULL/GLERULL
ÞAK	200MM ÞAKULL MEÐ VINDPAPPA
MILLIVEGGIR	70MM STEINULL/GLERULL
GLER ER K-GLER MEÐ 12MM LOFTBILI OG 9MM Í LAUSAFÖGUM	

040344-3309

**TEIKNISTOFA A.V.J.**

Hólmasið 4, 101 Reykjavík  
Símar: 554-0673 og 896-3230

Aðalsteinn V. Jónsson  
Byggingatæknifræðingur M.T.F.Í  
Stuðlasi 18, 109 Reykjavík  
Kt: 040344-3309

Verkheiti: Borgarbraut 36-38, Borg í Grímsnesi

Heiti: Afstöðumynd, snið og byggingarlýsing		Verk. nr: 04403
		Teikning nr: 1300
Hannað: HV.	Teiknað: BMS	Yfirfarið: AVJ
Dags: 20.09.05	Kvarði: 1:100	
BREYTT		