


GRIND ① 1:50

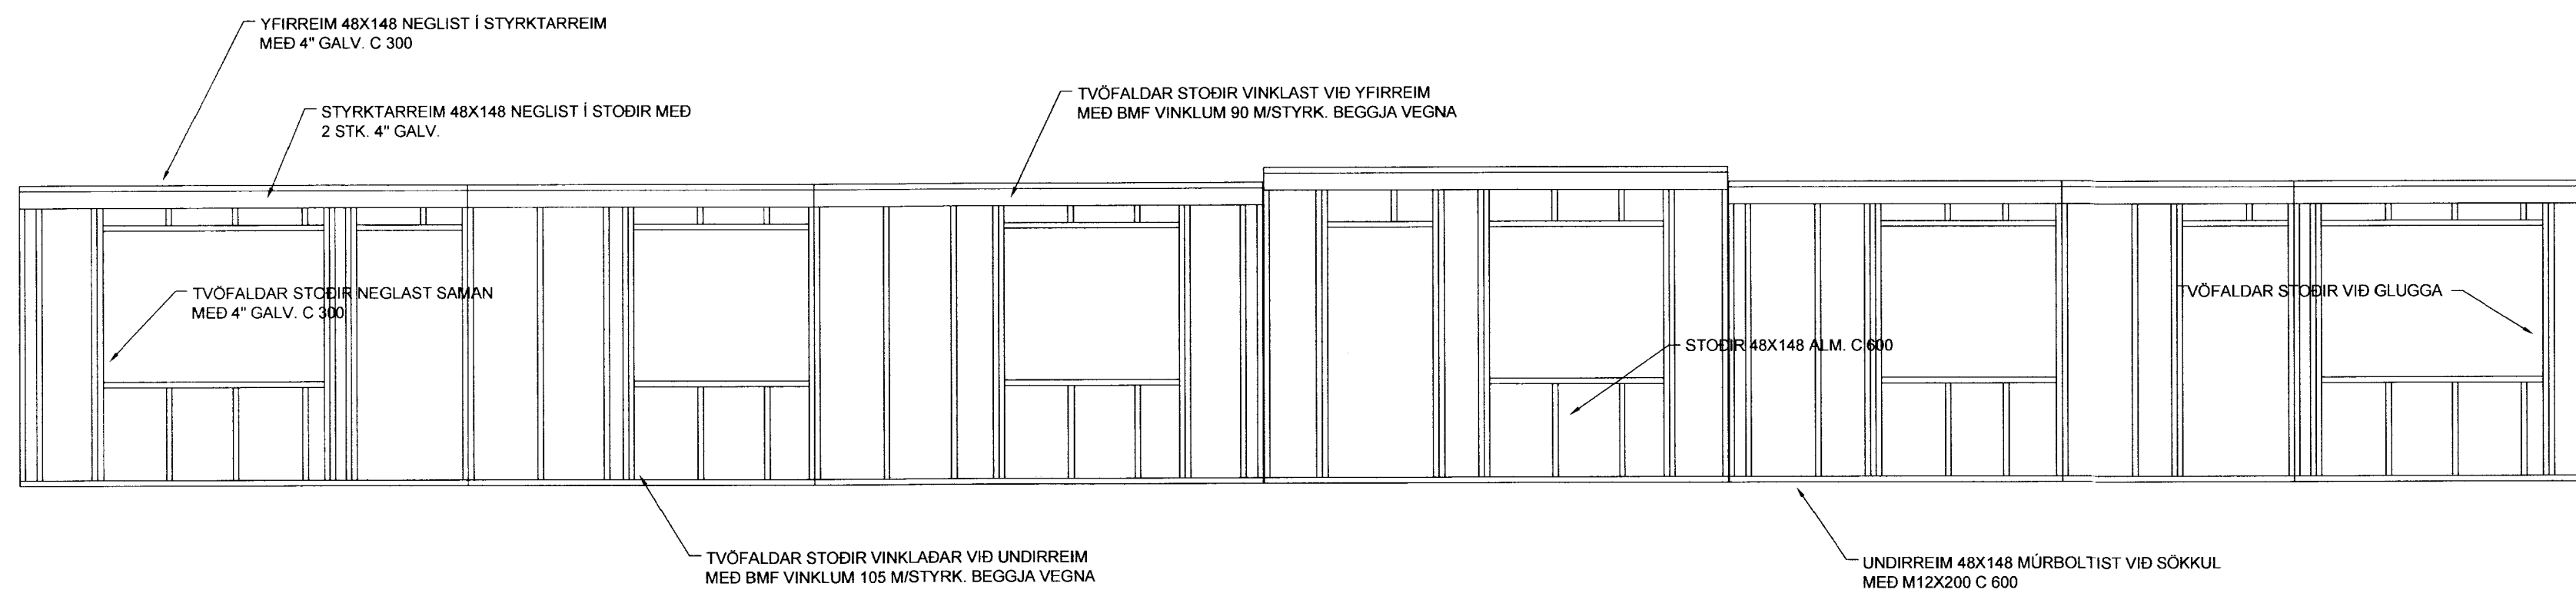

GRIND ② 1:50

ALMENNAR SKÝRINGAR SJÁ BLAÐ NR. B-03

Aðalsteinn V. Júlíusson 040344-3309

TEIKNISTOFA A.V.J.

Hölmarslóð 4, 101 Reykjavík
Símar: 554-0673 og 896-3230

Aðalsteinn V. Júlíusson
Byggingateknifræðingur M.T.F.I
Stuðlaseli 18, 109 Reykjavík
Kt: 040344-3309

Verkefni: Borgarbraut 36-38, Borg í Grimsnesi

Heiti: Burðargrindur - langhlöðar, planmynd

Verk. nr: 04403

Teikning nr. 1604

Hannað: KMP	Telknað: BMS	Yfirfarið: AVJ	Dags: 22.09.06	Kvarði: 1:50
BREYTT				