




GRIND ③ 1:50

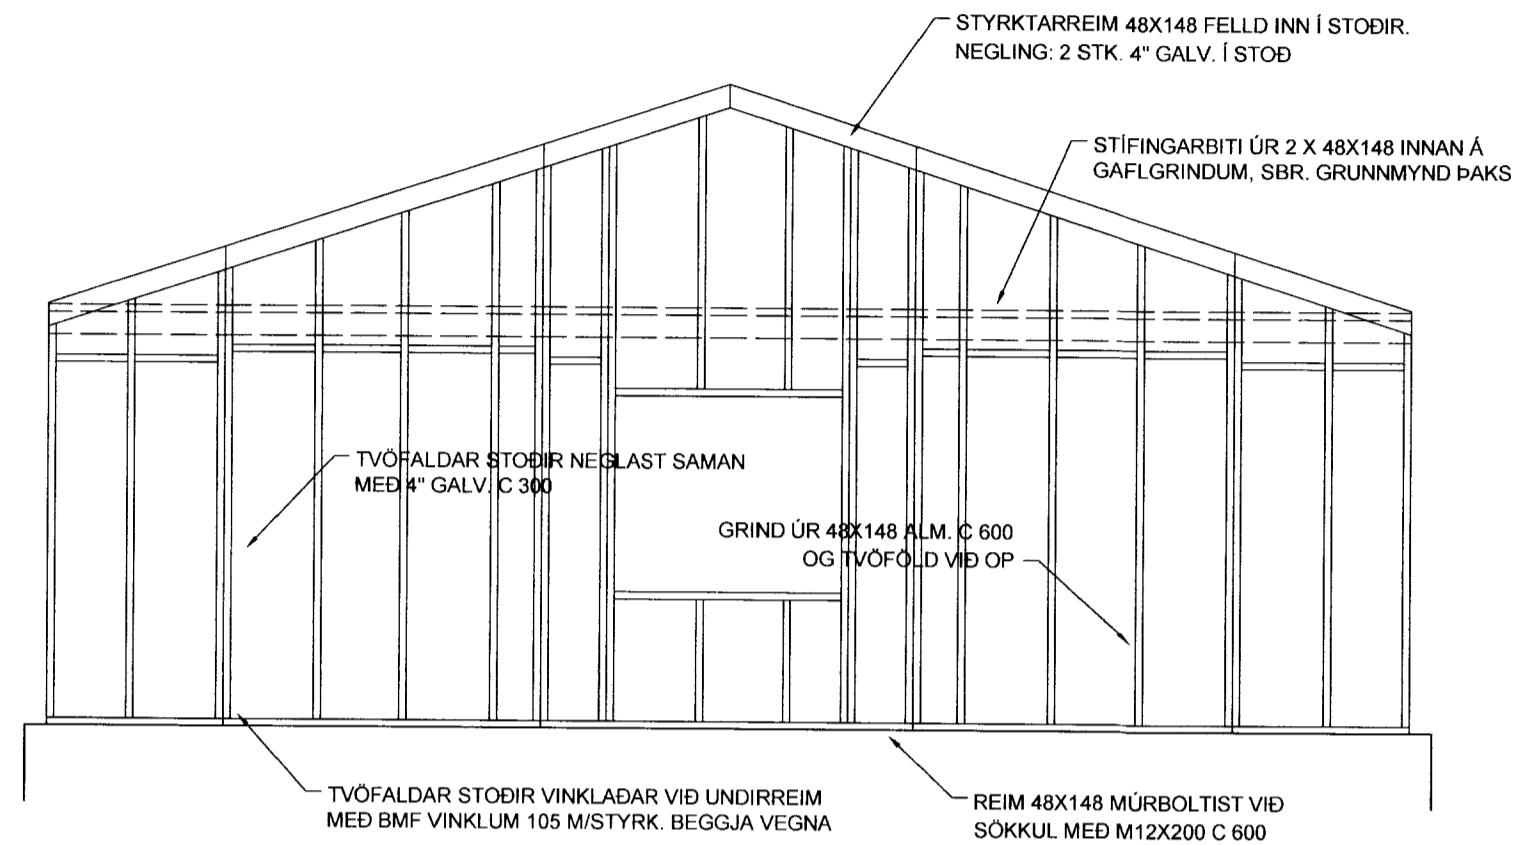

GRIND ④ 1:50

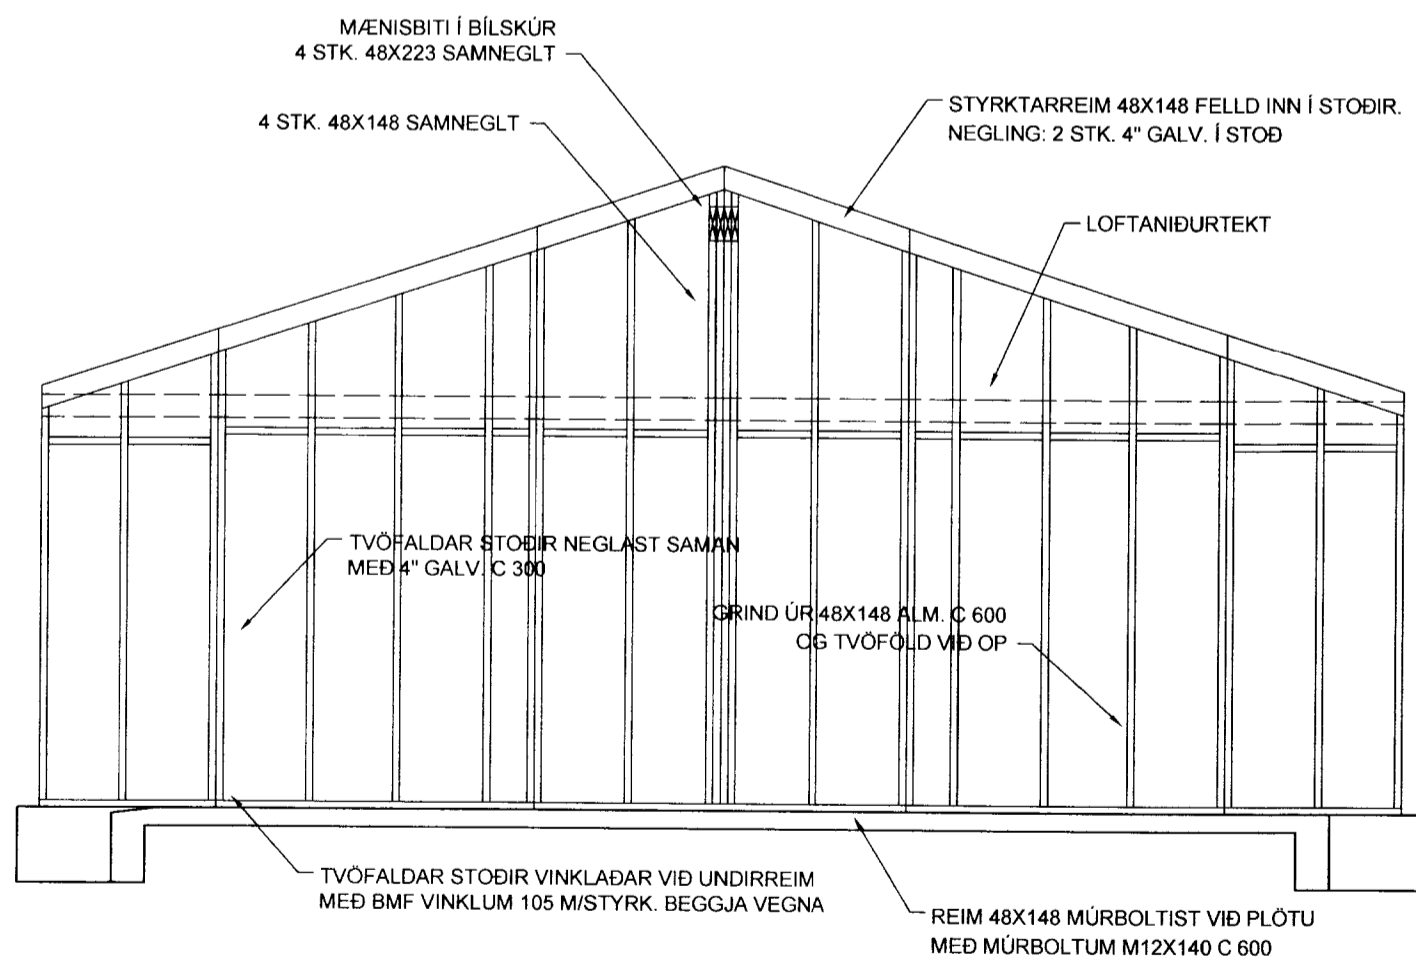

GRIND ⑤ 1:50

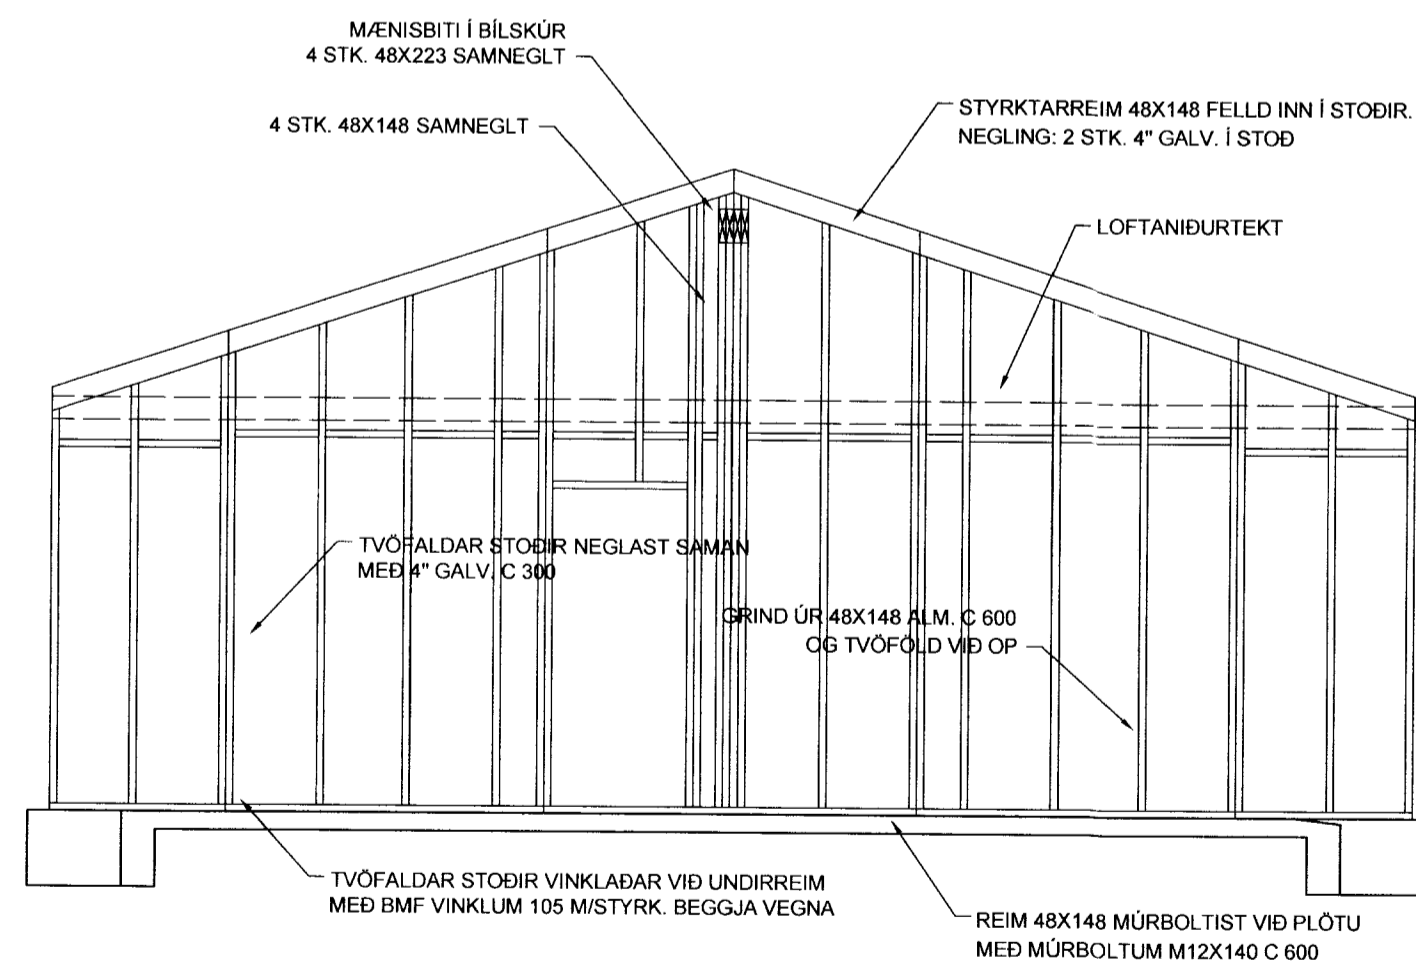

GRIND ⑥ 1:50

BREYT. DAGS. TEXTI

040344-3309

TEIKNISTOFA A.V.J.

Hólmaslóð 4, 101 Reykjavík
Símar: 554-0673 og 896-3230

Aðalsteinn V. Júlíusson
Byggingateknifræðingur M.T.F.I
Stuðlaseli 18, 109 Reykjavík
Kt: 040344-3309

Verkheiti: Borgarbraut 36-38, Borg í Grímsnesi

Heiti: Burðargrindur - gafflar, planmynd			Verk. nr: 04403
Hannað: KMP	Teiknað: BMS	Yfirfarið: AVJ	Teikning nr. 1605
BREYTT		Dags: 22.09.06	Kvarði: 1:50