

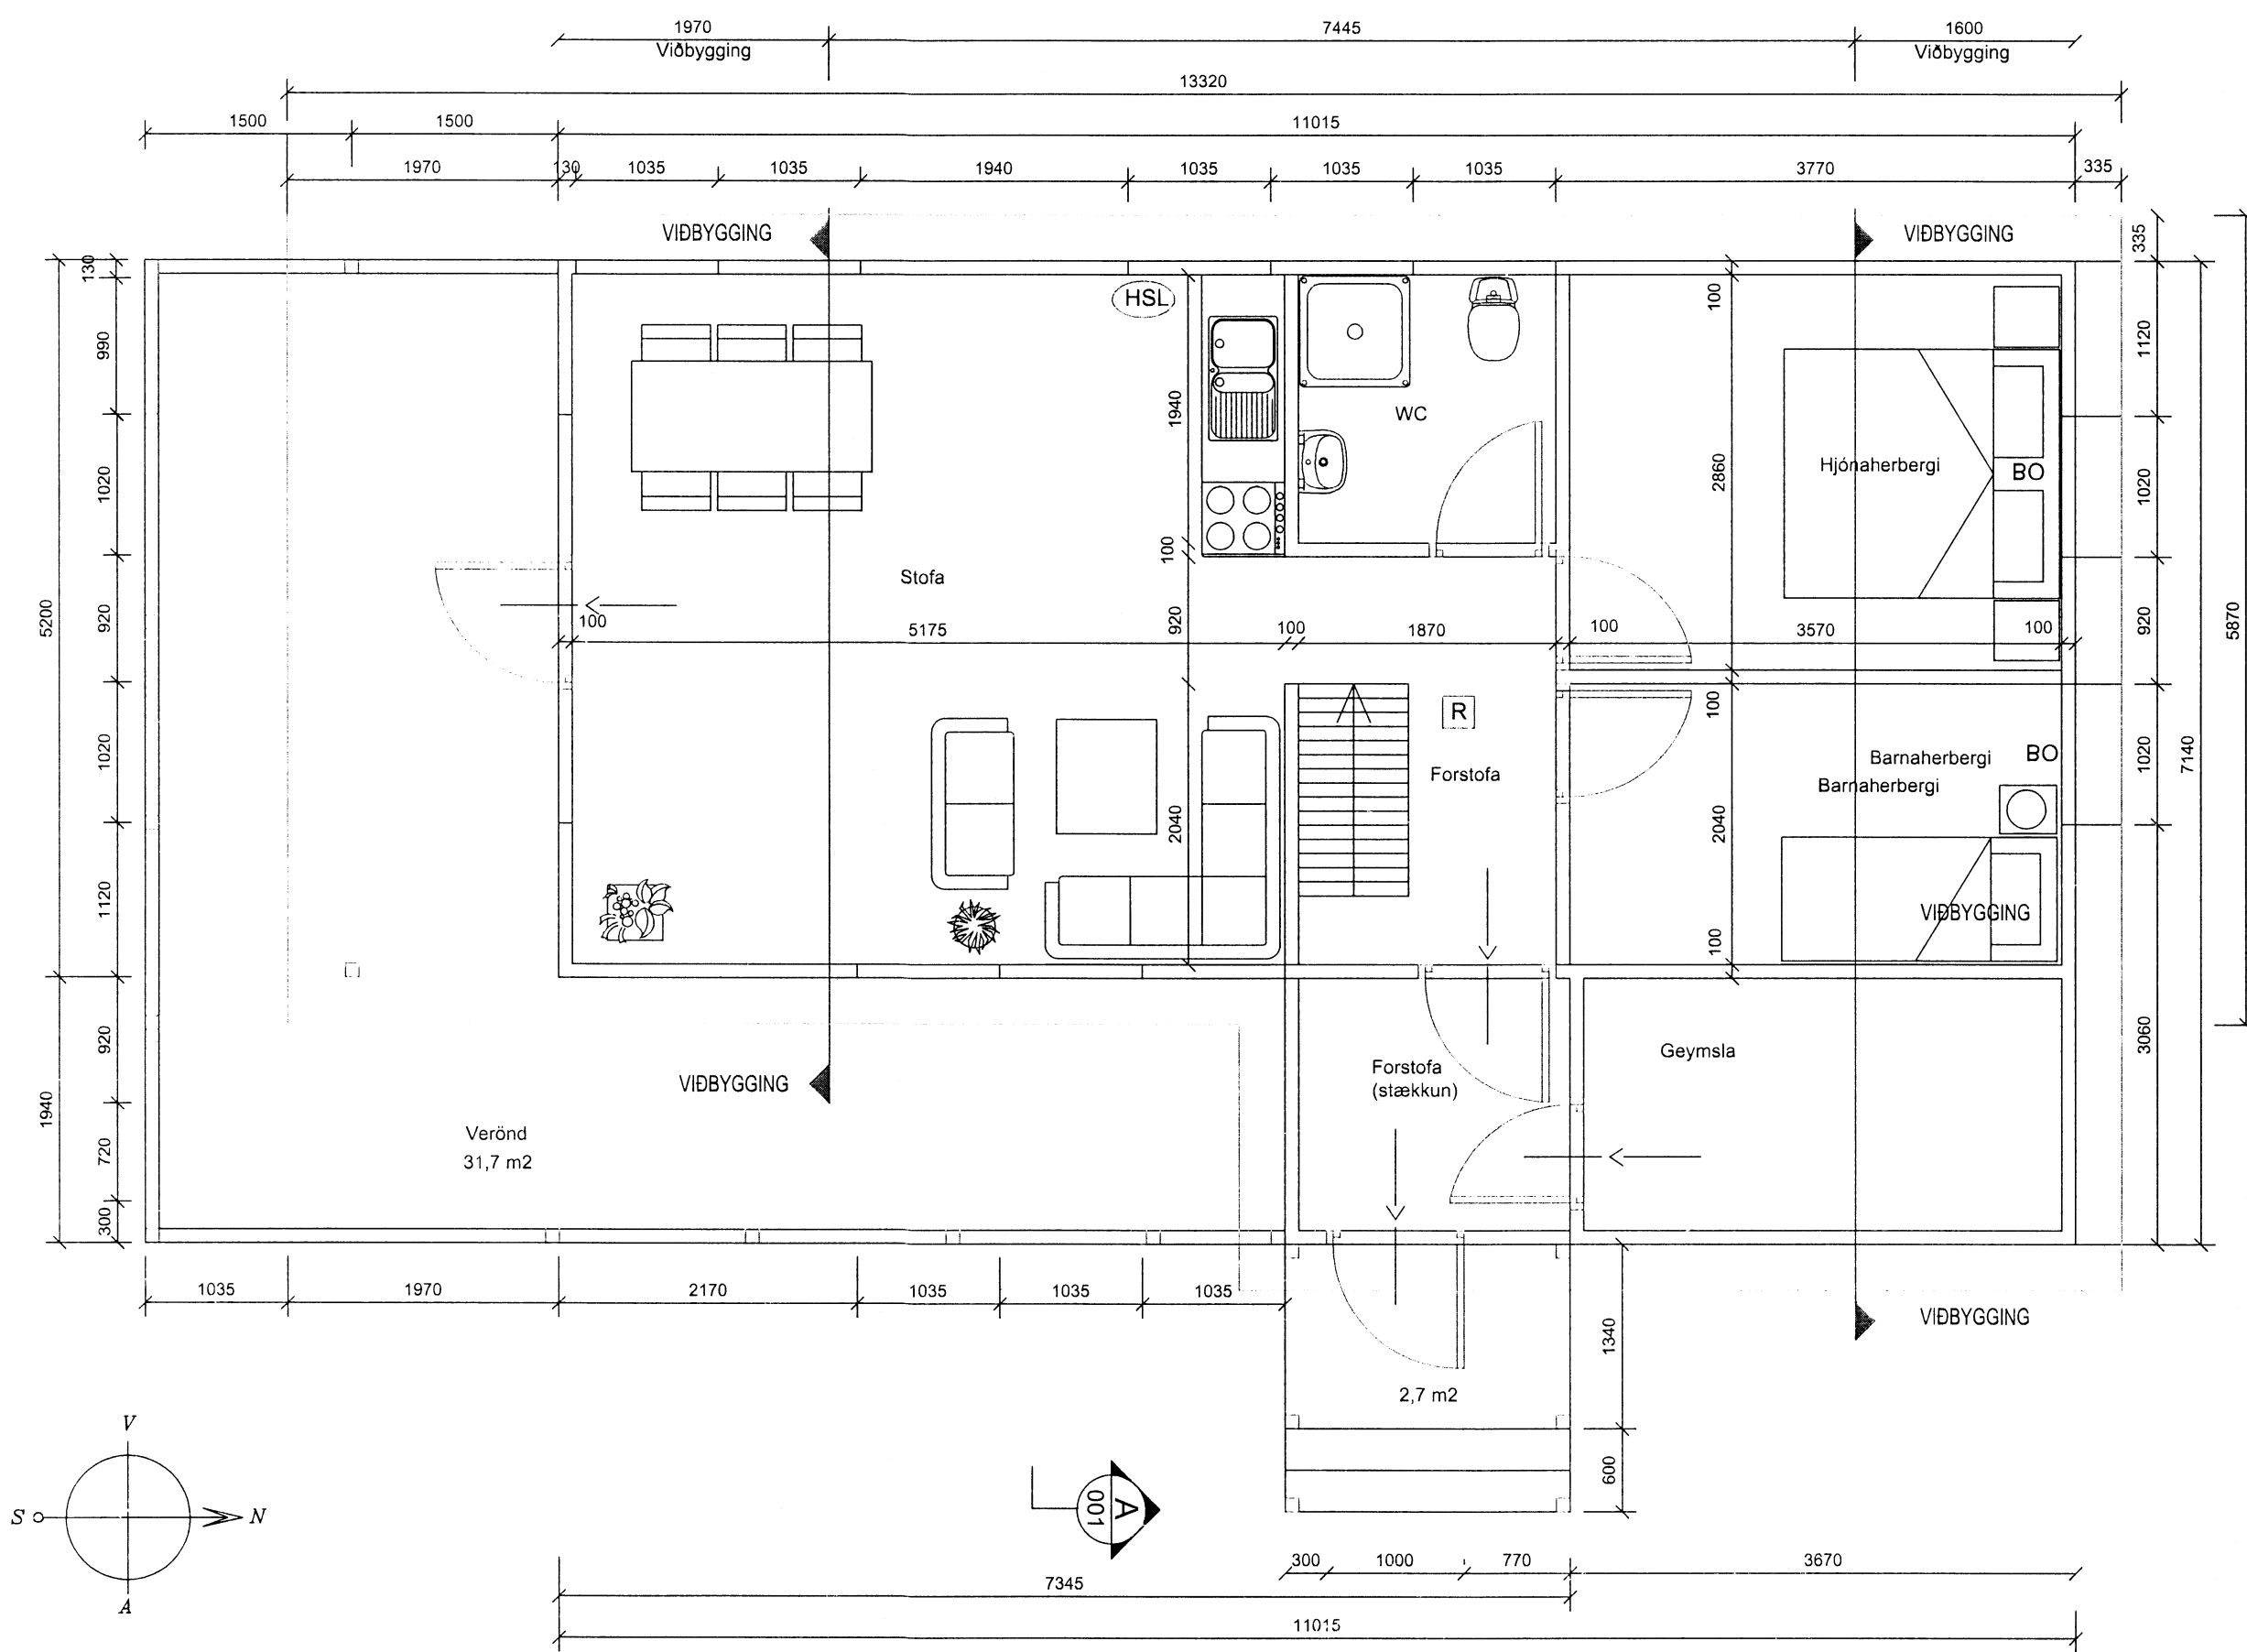


Grunnmynd m.kv. 1:50

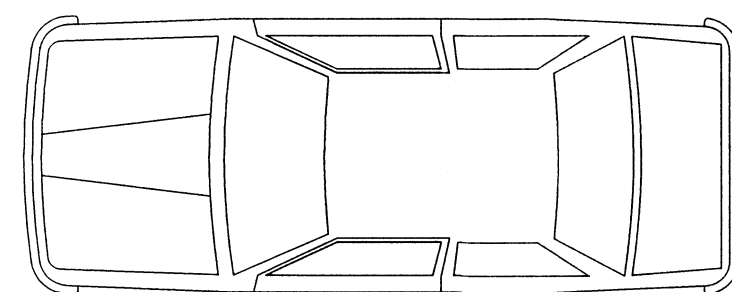


Þakmynd m.kv. 1:50

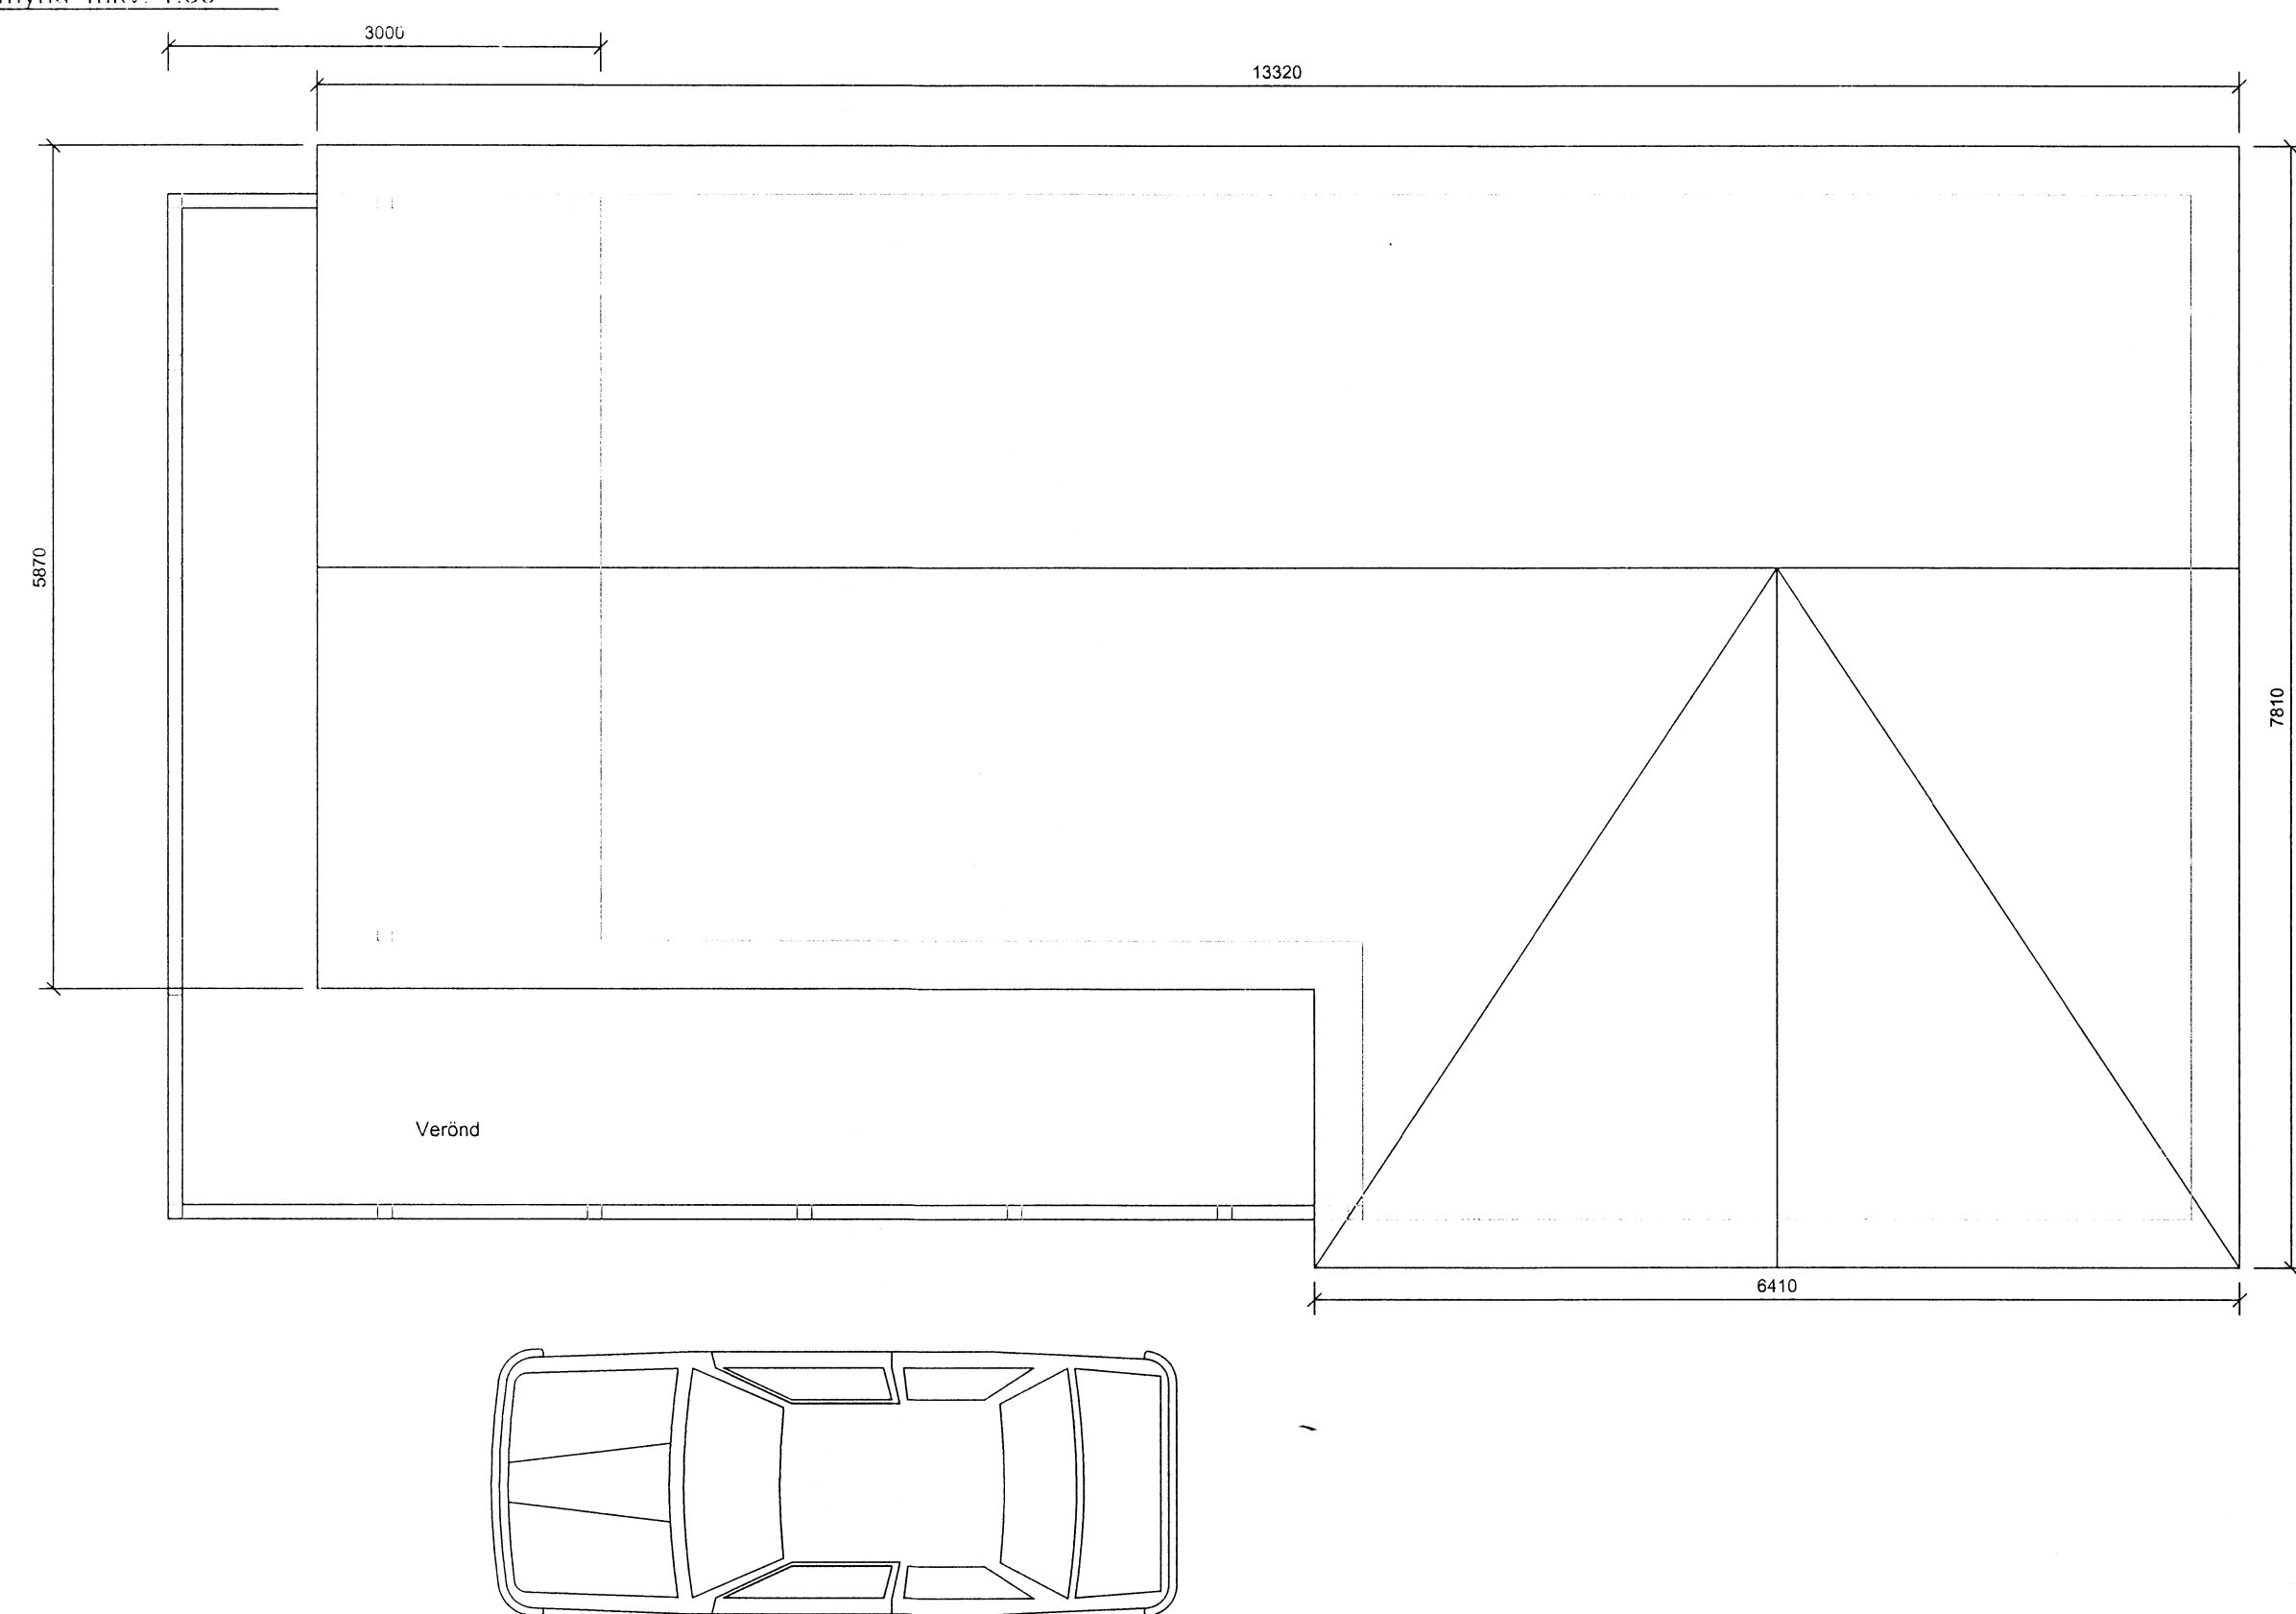


Snið  
Mkv. 1:150

A  
001

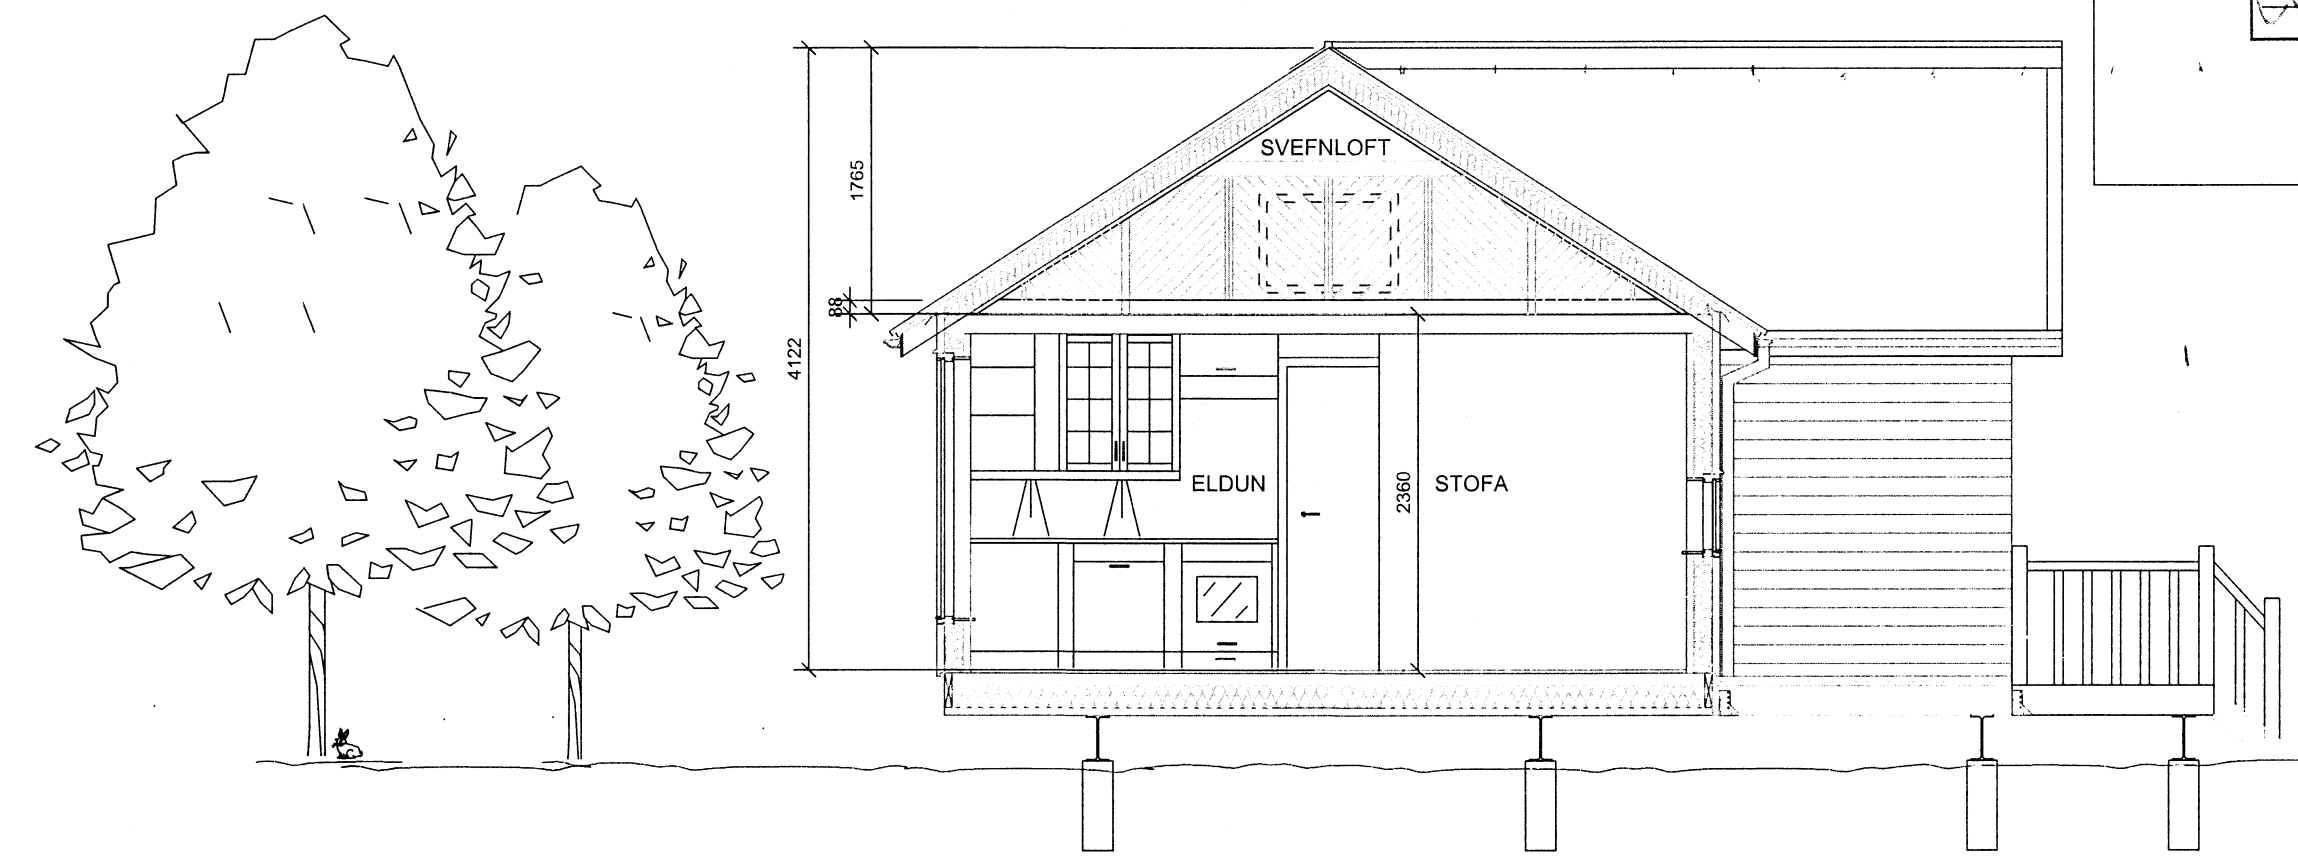

Grunnmynd svefnlofts og geymslu, m.kv. 1:50

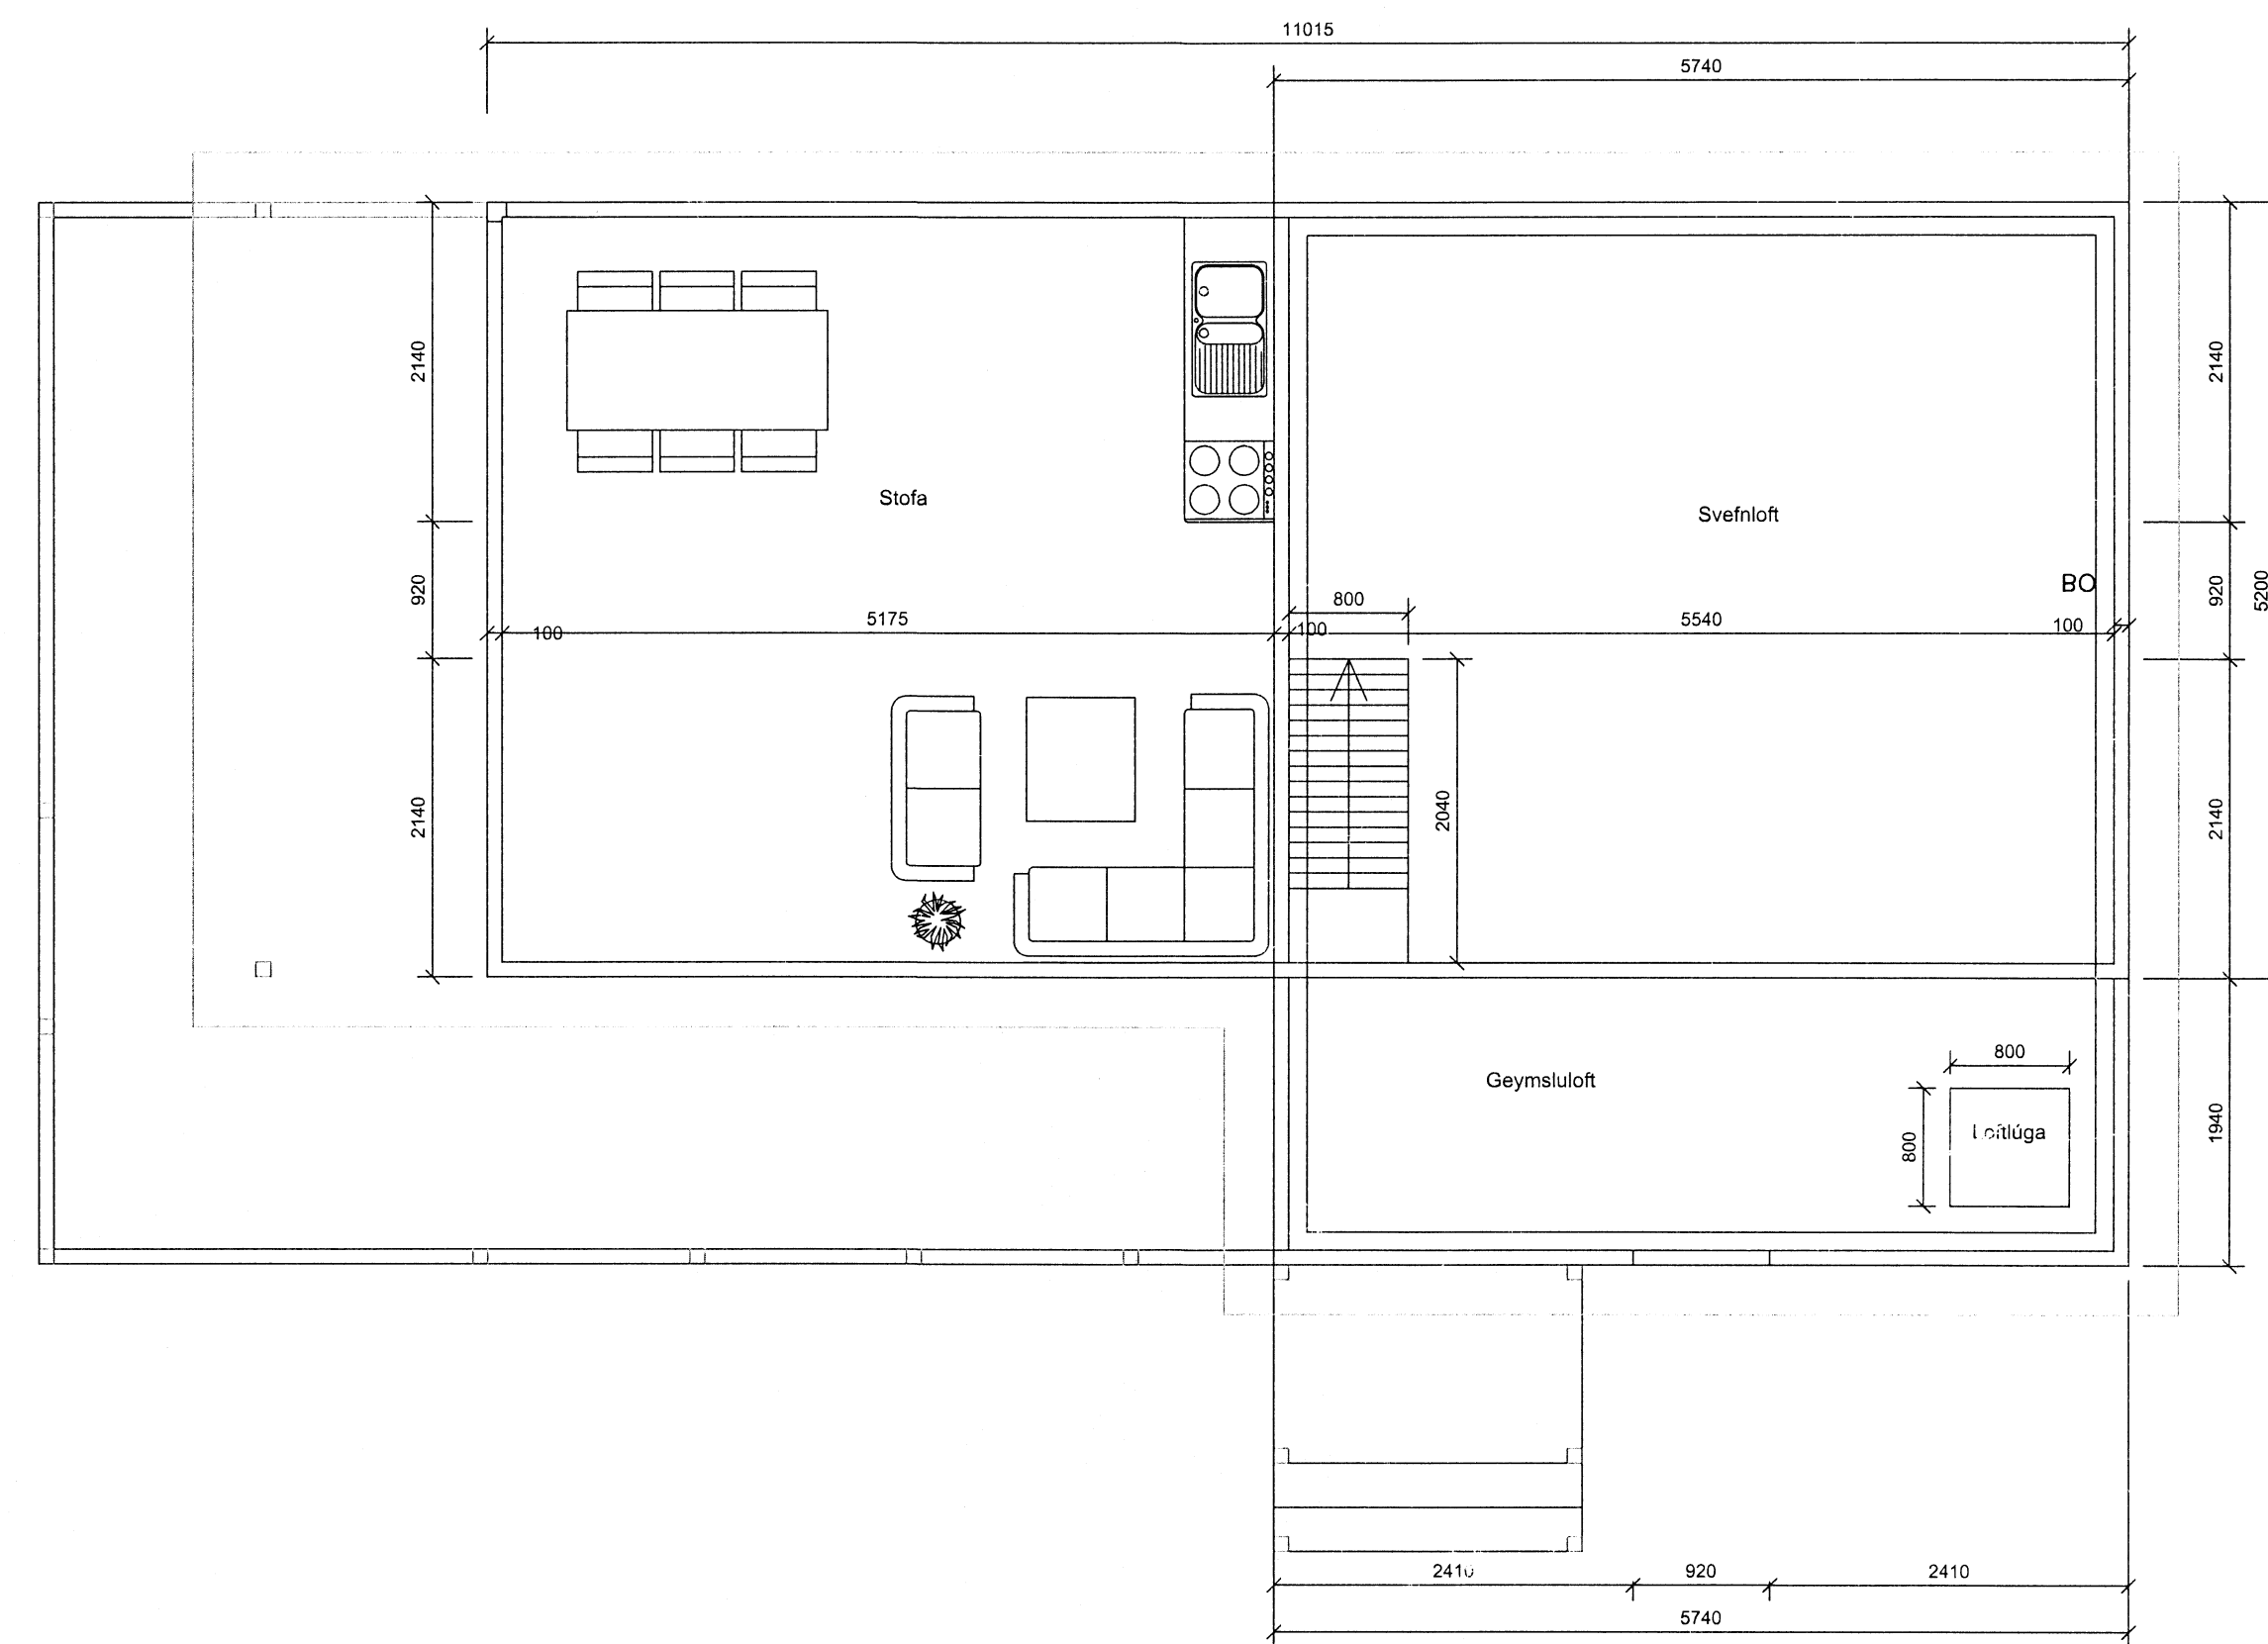

BYGGINGARLÝSING :

SUMARHÚSÍÐ ER STADBYGGT ÚR TIMBRI  
UNDIRSTÖÐUR SUMARHÚSSINS ERU STEYPTAR UNDIRSTÖÐUSÚLUR ÚR JÄRNENTRI STEINSTEYPU  
Á ÞJAPPADRIFYLINGU MED AFÖSTUM GÖLFBITUM  
HÚSÍÐ ER TIMBURHÚS KLÆTT AÐ UTAN MED TIMBURKLÆDNINGU Í FLOKKI 2, LOFTRÆST  
MED 20 mm GRIND VINDPÉTT MED 9 mm KROSSVIÐ OG EINANGRÁÐ MED 100 mm STEINULL.  
AÐ INNAN ER RAKAVARNARLAG, VEGGIR KLÆDDIR MED KLÆDNINGU SEM ER Í FLOKKI 2.  
ÞAKIÐ ER BYGGT UPP MED TIMBURSPERRUM SEM HVÍLA Á BURDABITA OG VEGGJUM.  
KLÆTT MED 25 mm BÖRÐAKLÆDNINGU OFAN Á HANA ER SETT  
1 LAG AF ÞAKPAPPA OG KLÆTT MED BÄRADRI JÄRNKLÆDNINGU  
ÞAKRENNUR OG ÞAKNIBURFOÐL ERU ÚR SAMMA EFTRI OG ÞAKKLÆDNINGIN.  
LOFTUN ER UM Ø 40 mm RÖR eða 300 mm Á LANGHLIÐUM HÚSSINS. SETJA SKAL  
200 mm ÞAKEINANGRUN MED AFÖSTUM VINDPAPPA Á MILLI SPERRA  
NEÐAN Á SPERRUR KEIMUR RAKAVARNARLAG OG KLÆDNING Í FLOKKI 2  
ÞAKKASSI ER ÚR TIMBRI OG RENNUR ERU UTANLIGGJANDI.

BYGGINGIN VERÐUR MED HEFÐBUNDIÐ OFNAKERFI OG  
NEYSLUVATN VERÐUR LAGT Í EIR.

ALLT GLER SKAL VERA K-GLER  
GLER SKAL VERA MED 12 mm. LOFTBILI OG 8 mm. Í OPANLEGUM FÖGUM.  
BJÖRGUNAROP SKULU EKKI VERA MINNI EN 500 x 500 mm  
HÆÐ UPP Í BJÖRGUNAROP SKAL EKKI VERA MEIRI EN 1200 mm.

LOFTRÆSING ER MED OPANLEGUM GLUGGAFÖGUM.

VIDBYGGINGIN SKAL BYGGÐ SAMKVÆMT GILDANDI  
STÖÐLUM OG REGLUGERÐUM

ÖLL MÁL ERU Í mm NEMA A AFSTÖÐUMYND  
ÞAR ERU ÖLL MÁL Í m  
KÖTAR ERU Í LOKALKERFI

- SKYRNISAR:
- K:0.00 KÖTI
  - 0:00.00 GÖLFKÖTI
  - REYKSKYLNJARI
  - RÝMINGARLEIÐ
  - BJÖRGUNAROP
  - GN GÖLFNIBURFALL
  - HSL HANDSLÖKKVIÐEKI

**Teiknistofa Sigurðar**  
Sigurður H Guðjónsson Byggingarmálarari  
Stafnesveg 22, 245 Sandgerði  
Grimsnesi Minni Borg

LÖÐ Nr: 38

- Stekkun sumarhúss
- Grunnmyndir: snið og þakmynd
- Hannað: Sigurður Guðjónsson
- Samþykkt

Breyting A: kvistur settur ofan við forstofu og  
forstofa stækkað  Dags: 06.02.2010

Teign. Nr: A 100  
Mælikvarði: 1:50

- Dags: 19.02.2009
- Teiknað: Sigurður Guðjónsson
- Samræmingarhönnuður