


TIMBURGRINDUR : AUSTUR HLIÐ, MKV. 1:50

ATH. HÆÐARMÁL GLUGGA OG HURÐA : SJÁ TEIKNINGAR ARKITEKTS.



ATH. KROSSVIÐUR (UTANÁ GRIND) SÉ EKKI SAMSETTUR YFIR GLUGGUM OG HURÐUM.

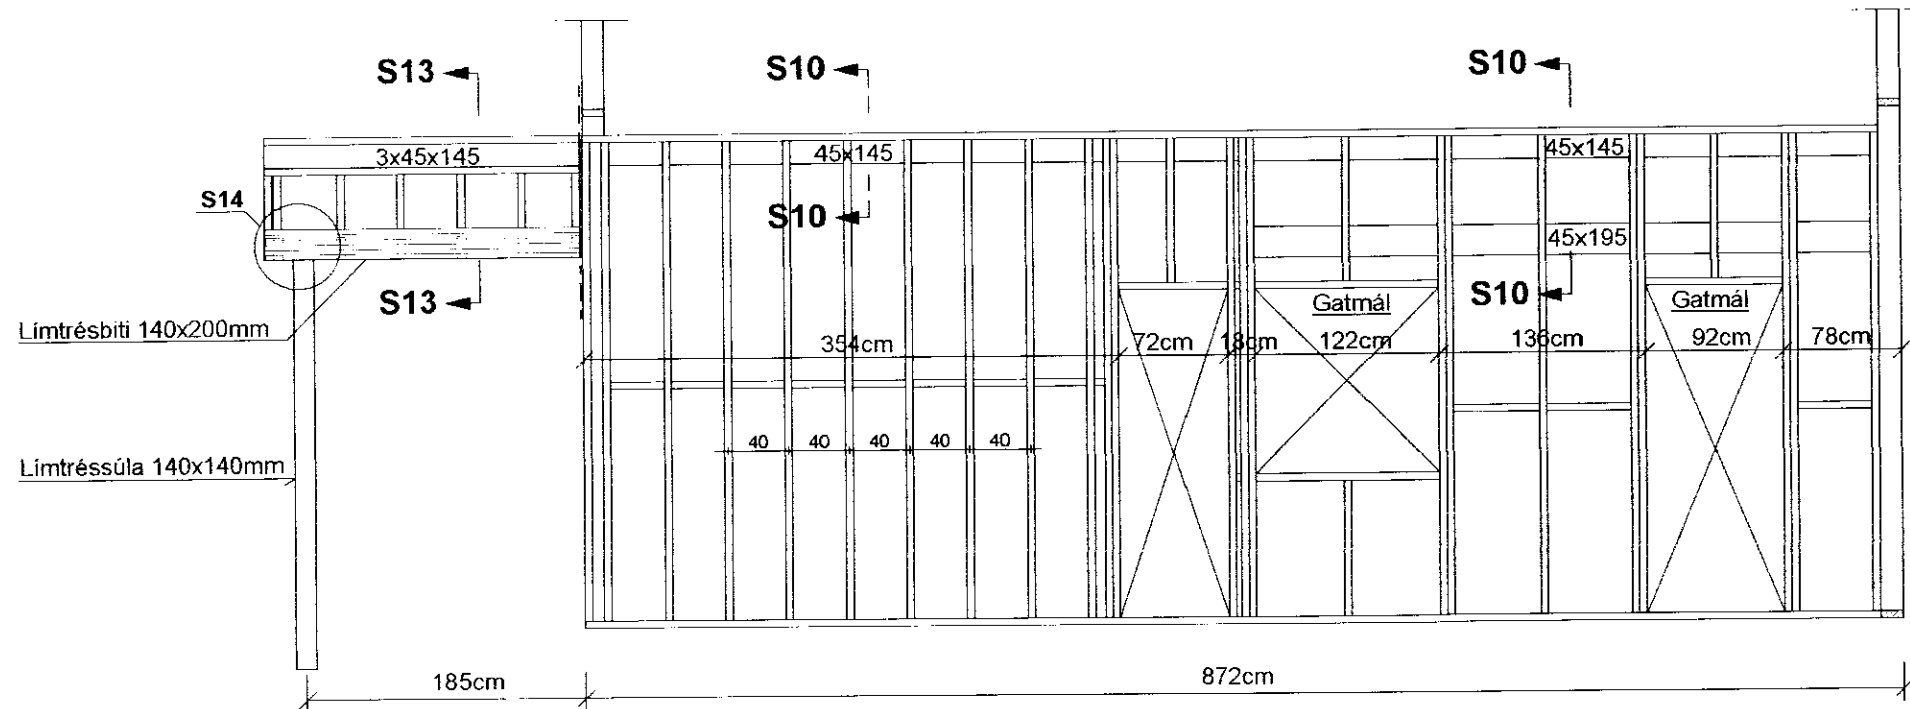

TIMBURGRINDUR : VESTUR HLIÐ, MKV. 1:50


ATH. HÆÐARMÁL GLUGGA OG HURÐA : SJÁ TEIKNINGAR ARKITEKTS.

ATH. KROSSVIÐUR (UTANÁ GRIND) SÉ EKKI SAMSETTUR YFIR GLUGGUM OG HURÐUM.

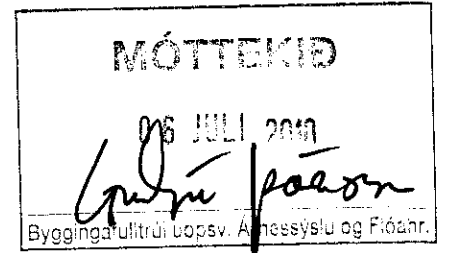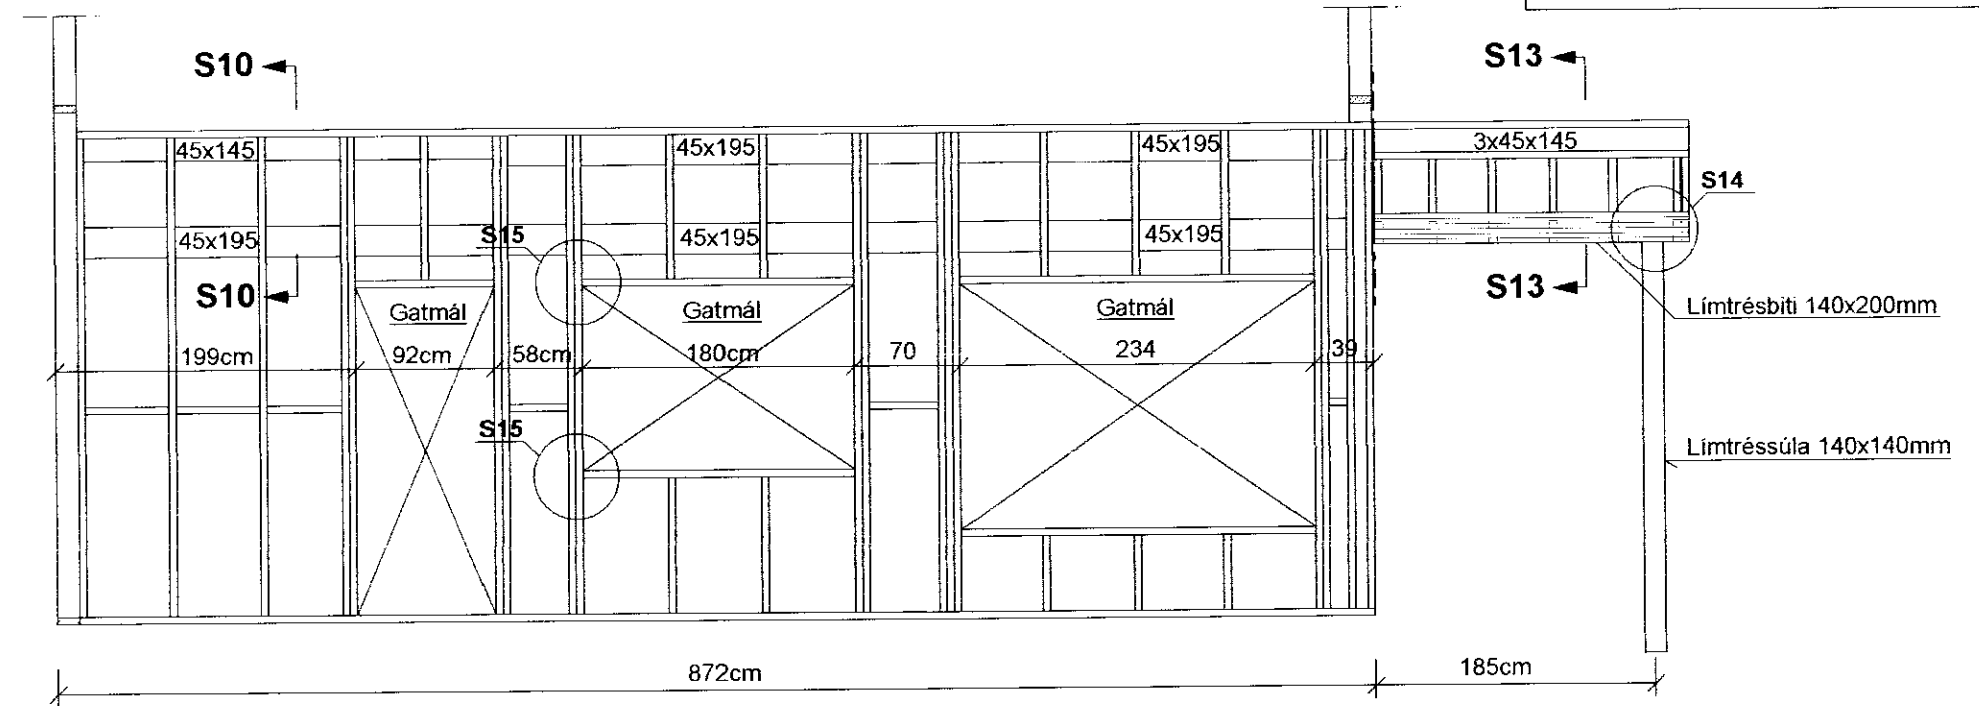


TIMBURGRINDUR : SUÐUR HLIÐ, MKV. 1:50

ATH. SVALIR EKKI SÝNDAR Á ÁSÝND ÞESSARI.
LIMTRÉSBITAR OG GÓLFBITAR VEGNA SVALA
SÝNT MEÐ BROTTINI LÍNU.

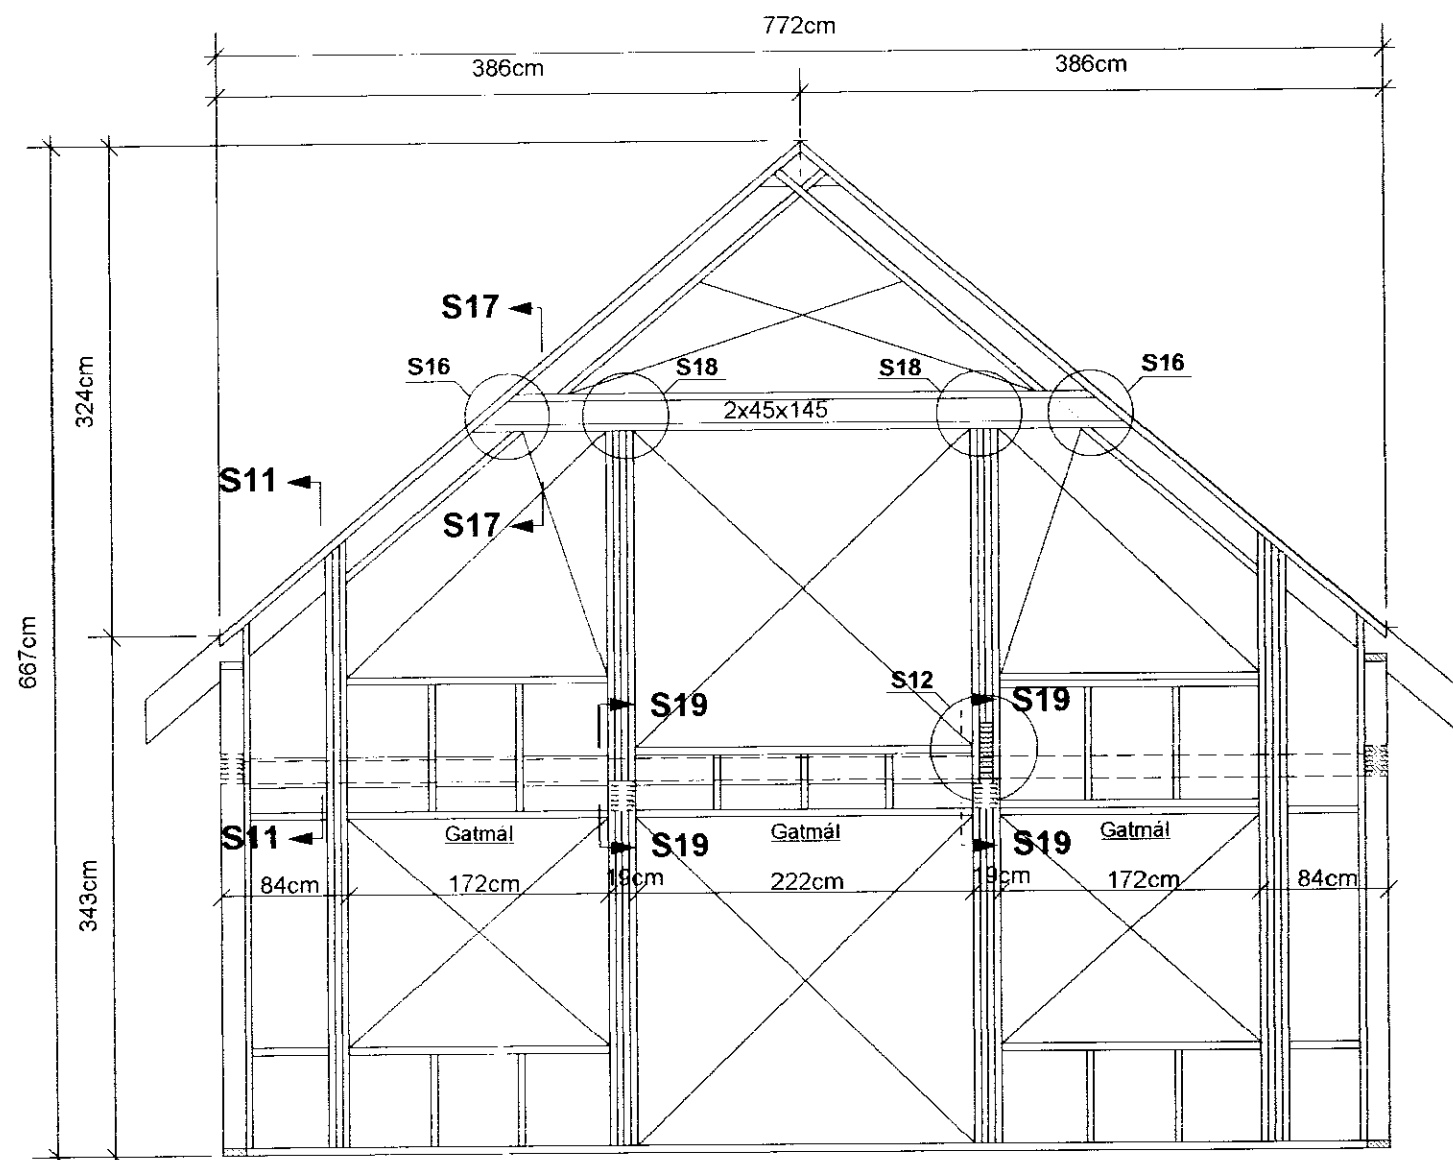

TIMBURGRINDUR : NORÐUR HLIÐ, MKV. 1:50

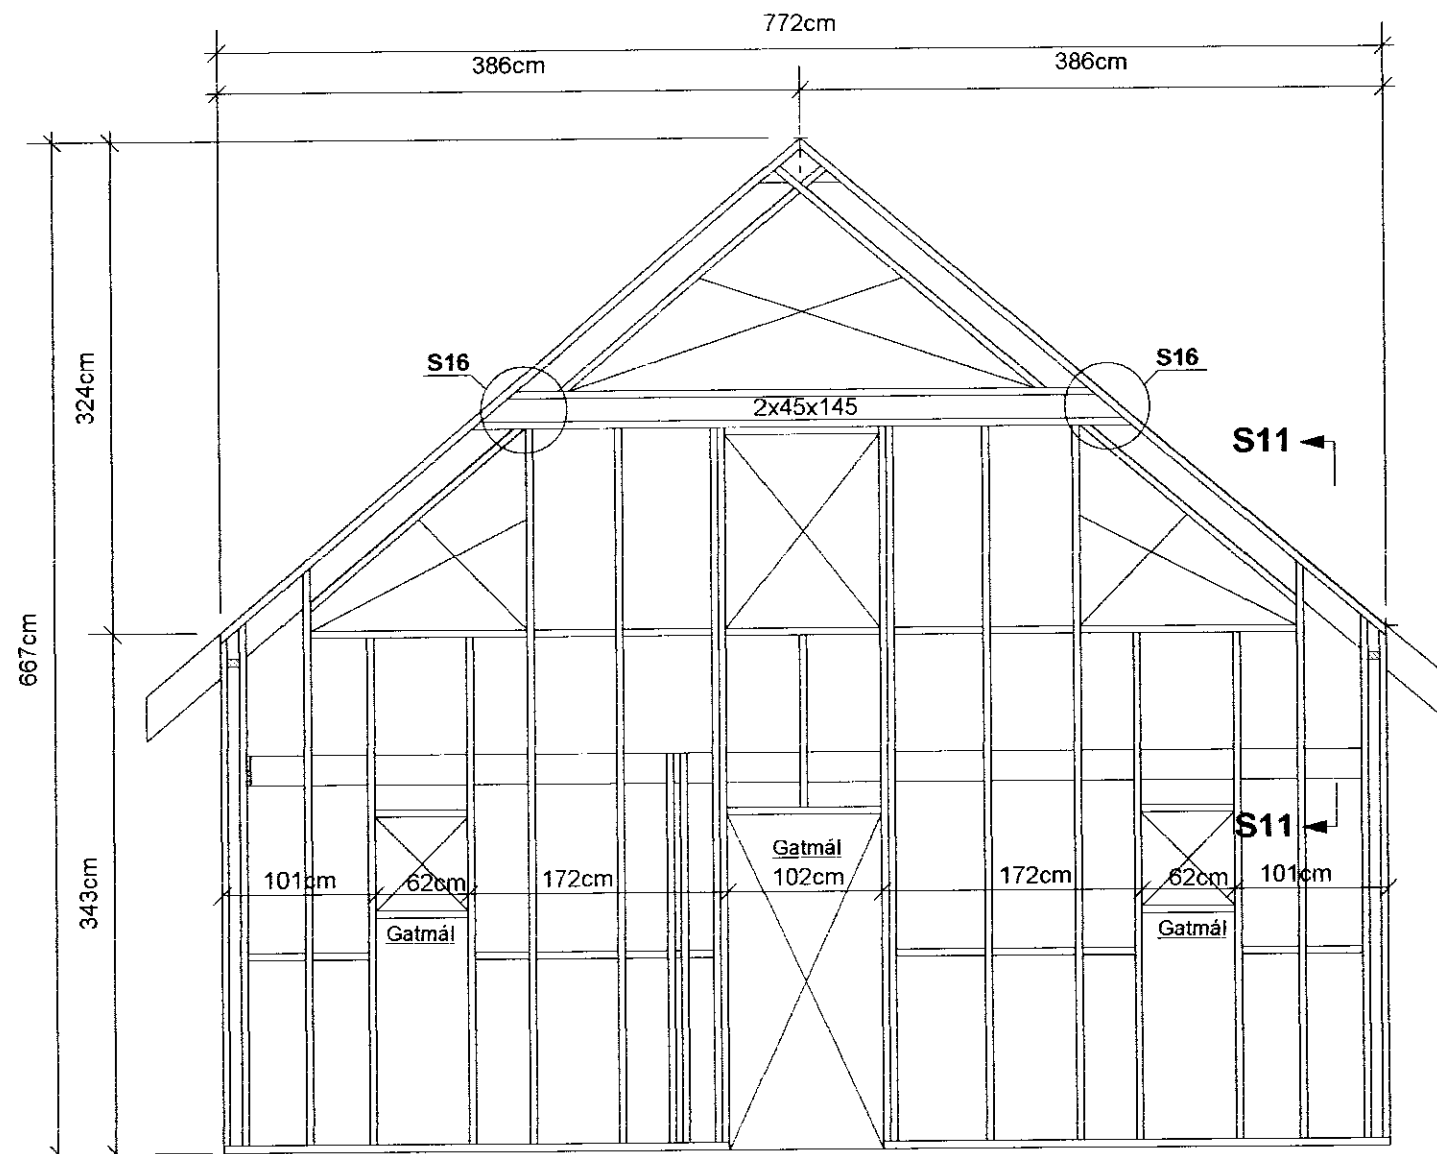

- 1 HORN ERU BOLTUÐ SAMAN MEÐ 12mm BORDABOLTUM C/C 120cm SETJA SKAL KUBB Á MILLI VIÐ BOLTA, SJÁ SÉRMYND S1, Á TEIKN. 1.02
- 2 TVÓFALDAR (EDA FLEIRI) STODIR SKAL BOLTA SAMAN MEÐ 12mm BOLTUM C/C 120cm. NOTA MÁ BORDABOLTA EDA SNITTTEINA SETJA SKAL KUBB Á MILLI VIÐ BOLTA, ÞARSEM BIL ER Á MILLI STÖÐA
- 3 STÁLSÚLUR Í INNVEGGJUM SKAL BOLTA SAMAN VIÐ STÖÐIR MEÐ 12mm BOLTUM, C/C 120cm. NOTA MÁ BORDABOLTA EDA SNITTTEINA SETJA SKAL KUBB Á MILLI VIÐ BOLTA, ÞARSEM BIL ER Á MILLI STÖÐA OG SÚLU

SJÁ SKÝRINGAR Á TEIKNINGU NR. 1.02

TEIKN.NR. 1.04	<p>Tæknavangur ehf. KT 450586-1889 Kirkjustétt 26, 113 Reykjavík Sími: 564 22 44, Netf. taeknavangur@simnet.is</p>
KVARDI: 1:50	
DAGS. JÚNÍ 2010	
HANNAÐ: MG	VERKEFNI: BJARKARBRAUT 4 - Í LANDI BJARKARBORGAR GRÍMSNESI ÁRNESSYSLU
TEIKNAD: MG	BURÐARVIRKI: ÁSÝNDIR AF TIMBURVEGGJUM
YFIRFARIÐ: Magnús Gylfason	Undirskrift Aðahönnuðar