
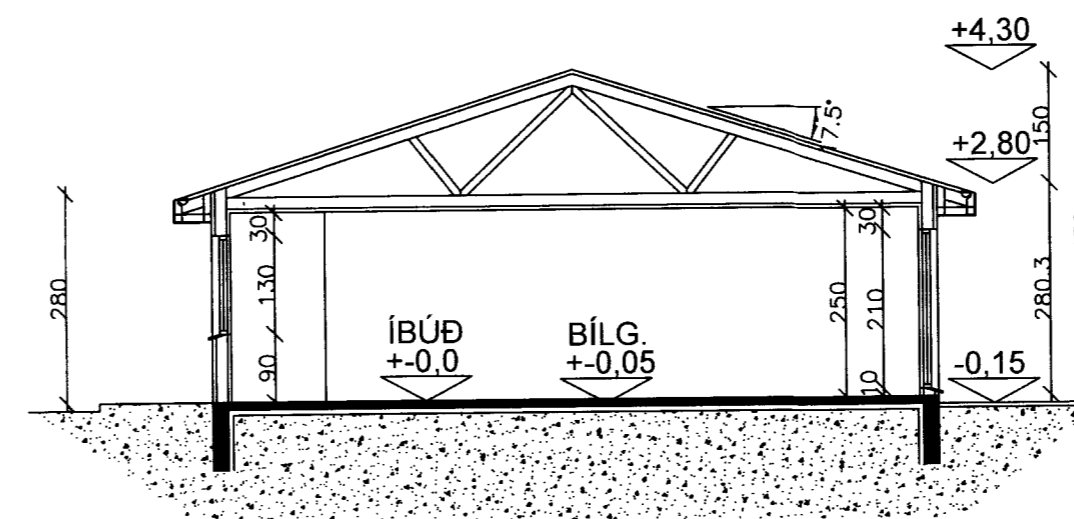


Borgarbraut 40		GÓLFKÓTI +0,0 = GERFIKÓTI	
STÆRÐIR:	LÖB	390 m <sup>2</sup>	
ÍBÚÐ	70,3 m <sup>2</sup>	249,6 m <sup>3</sup>	
NÝTINGARHLUTFALL		0,18	
Borgarbraut 42		GÓLFKÓTI +0,0 = GERFIKÓTI	
STÆRÐIR:	LÖB	670 m <sup>2</sup>	
ÍBÚÐ	108,5 m <sup>2</sup>	323,1 m <sup>3</sup>	
BÍLGEYMSLA	27,7 m <sup>2</sup>	99,7 m <sup>3</sup>	
ALLS	136,2 m <sup>2</sup>	422,8 m <sup>3</sup>	
NÝTINGARHLUTFALL		0,20	

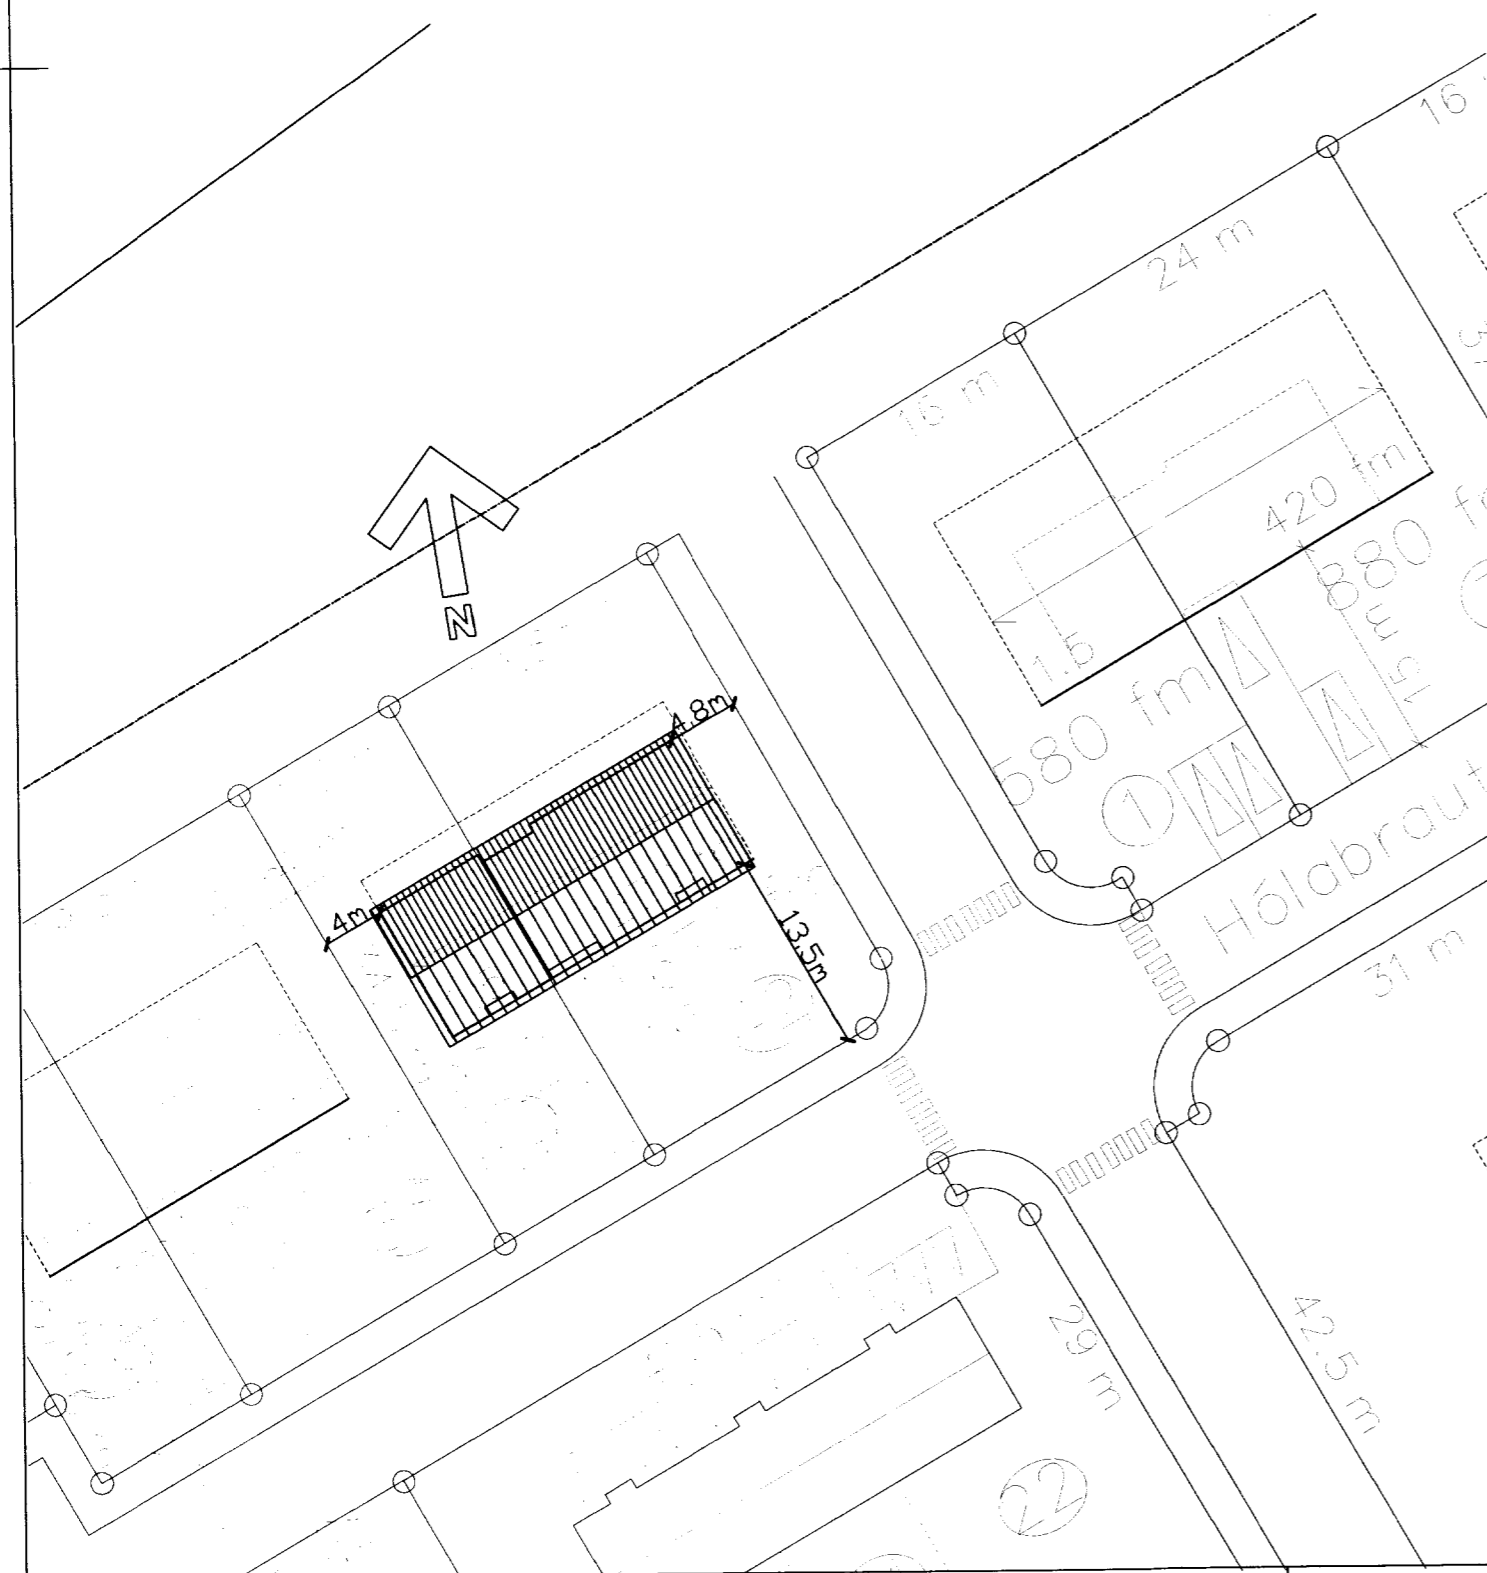

**SNÍÐ**  
**MKV. 1:100**

TEIKNISTOFA A.V.J.  
20. FEB. 2006  
Hölmáslóð 4, 101 Reykjavík

**HÚS:**

SÖKKLAR OG BOTNPLATA ERU STEYPTIR UPP. VEGGIR MILLI ÍBÚÐA OG BÍLGEYMSLU ERU REI-90 UPP AD EFSTU KLÆÐNINGU. ÚTVEGGIR ERU ÚR 48X148 KLÆDDIR AD UTAN MEÐ 9 MM KROSSVIÐI, ÞAR UTAN Á KEMUR 25 MM LOFTUNARGRIND OG AD LOKUM STANDANDI BORDAKLÆÐNING. GRIND ER EINANGRUD MEÐ 150 MM STEINULL. AD INNAN KEMUR RAKAVARNARLAG (POLPLAST). ÞÁ RAFMAGNSGRIND OG AD LOKUM KLÆTT YFIR MEÐ 12 MM SPÓNARPLÖTUM. ELDVARNARVEGGIR SKULU BYGGDIR ÞANNIG AD PEIR STANDIST KRÓFUR SKV. REGLUGERÐ. ALLA LÉTTA VEGGI SKAL EINANGRA MEÐ SÖMU ÞYKKT OG VIÐKOMANDI VEGGUR. SÖKKLAR OG BOTNPLATA ERU EINGRUD MEÐ 75 MM FRAUDPLASTI. ÞAK ER HEILKLÆTT MEÐ 25X150 MM BORDAVIDI, ÞAKPAPPA OG BÁRUJÁRNI. BORDAKLÆÐNING HVÍLUR Á KRAFTSPERRUM YFIR ÍBÚÐ EN BITA OG SPERRU YFIR BÍLGEYMSLU. ÞAK ER EINANGRAÐ MEÐ 200 MM STEINULL, UNDIR EINANGRUN ER RAKAVARNARLAG (POLPLAST), ÞÁ AFRÉTTUNARGRIND OG AD LOKUM LOFTAÆFNI

ÞAKKANTUR ER KLÆDDUR MEÐ FURU. ÞAKRENNUR ERU UTANÁLIGGJANDI. ÞAK ER LOFTAD YFIR EINANGRUN MEÐ TVEIMUR 32 MM RÖRUM Í HVERJU SPERRUBILI UT Í ÞAKBRÚNAKASSA OG ÞAÐAN UT. RAFMAGNSEINTÖK ERU Í ANDDYRI EN ÖNNUR INNTÖK ERU Í BÍLGEYMSLU OG ALLAR LAGNIR VERÐA INNI VEGGJUM ÞAR SEM ÞVI VERÐUR VIÐ KOMIÐ.

HVER ÍBÚÐ MEÐ BÍLGEYMSLU ER SÉRSTAKT BRUNAHÖLF. HLJÓDEINANGRUN VEGGJA SKAL VERA SAMKVÆMT 8. KAFLA

KÖLNUNARTÖLUR:	
BOTNPLATA	U-0,3
ÚTVEGGIR	U-0,4
ÞAK	U-0,2
HURÐIR	U-3,0
GLUGGAR	U-2,0

EINANGRUN:	
GÓLF / SÖKKLAR	75MM FRAUDPLAST
ÚTVEGGUR	150MM STEINULL/GLERULL
ÞAK	200MM ÞAKULL MEÐ VINDPAPPA
MILLIVEGGIR	70MM STEINULL/GLERULL
GLER ER K-GLER MEÐ 12MM LOFTBILI OG 9MM Í LAUSAFÖGUM	

*Teiknistofa A.V.J.* 040344-3309

**TEIKNISTOFA A.V.J.**

Hölmáslóð 4, 101 Reykjavík  
Símar: 554-0673 og 896-3230

Aðalsteinn V. Júlíusson  
Byggingateknifræðingur M.T.F.I  
Stuðlaseli 18, 109 Reykjavík  
Kt: 040344-3309

Verkheiti: Borgarbraut 40-42, Borg í Grímsnesi

Heiti: Afstöðuynd, snið og byggingarlýsing		Verk. nr: 04403
		Teikning nr: 1300
Hannað: HV.	Teiknað: BMS	Yfirfarið: AVJ
Dags: 20.09.05	Kvarði: 1:100	

BREYTT