




**ÚTLIT SUÐAUSTUR**

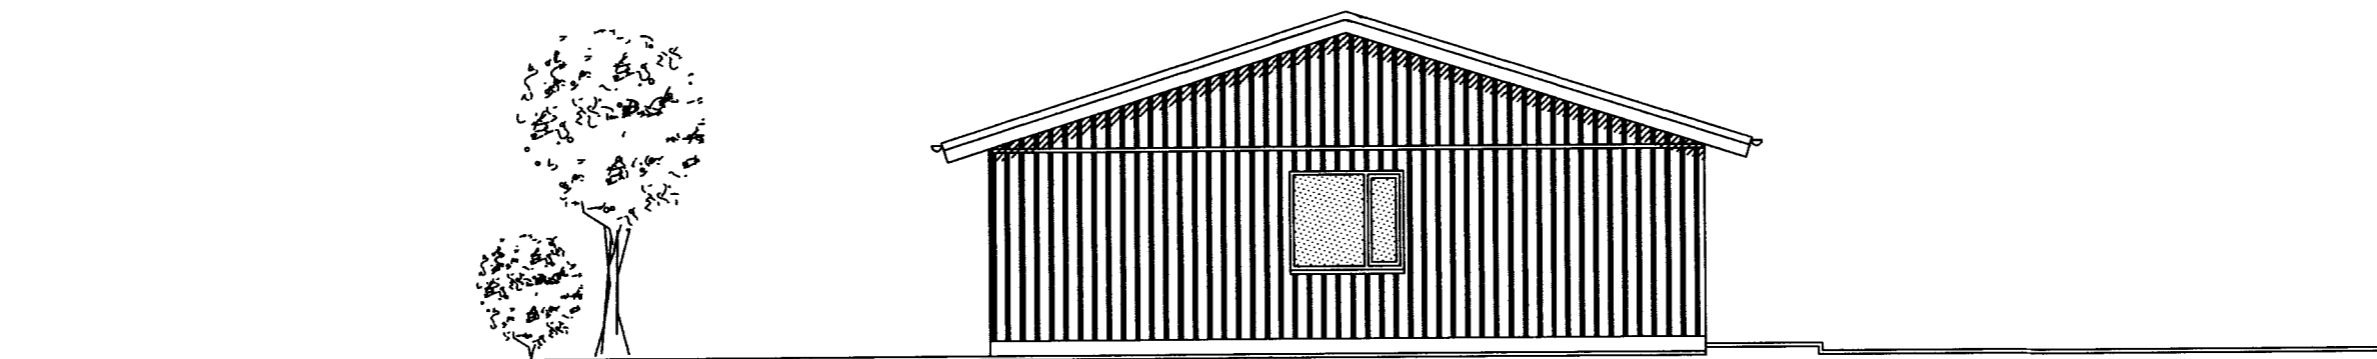

**ÚTLIT SUÐVESTUR**

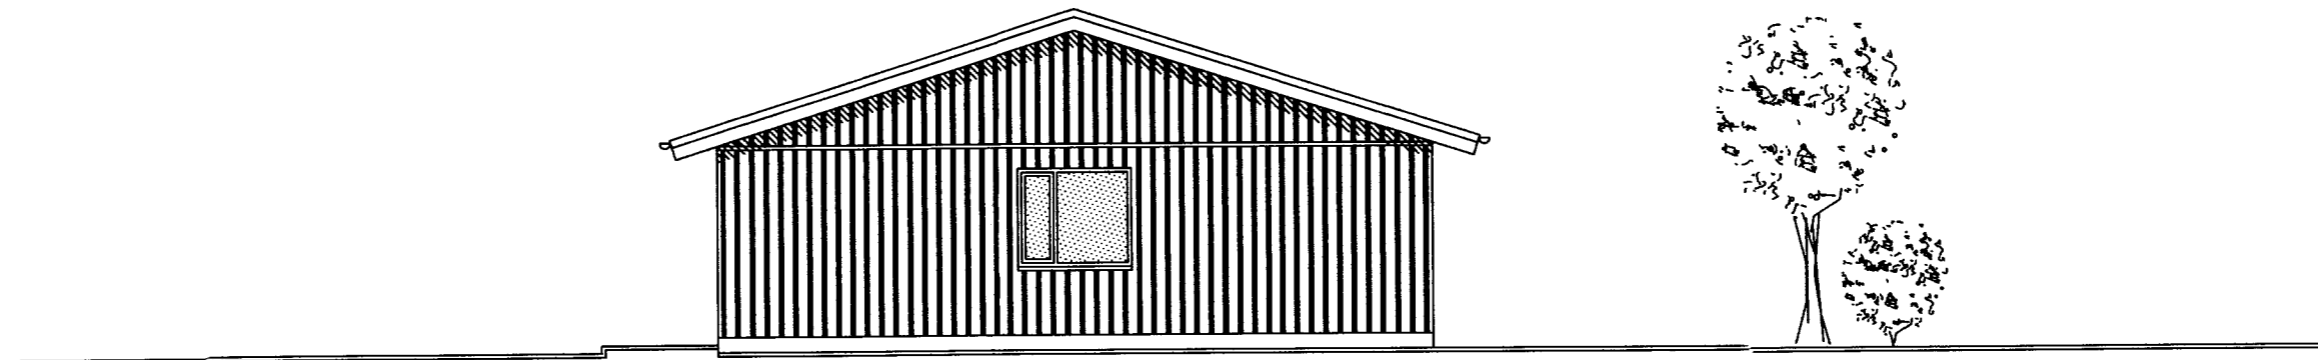


**ÚTLIT NORÐAUSTUR**

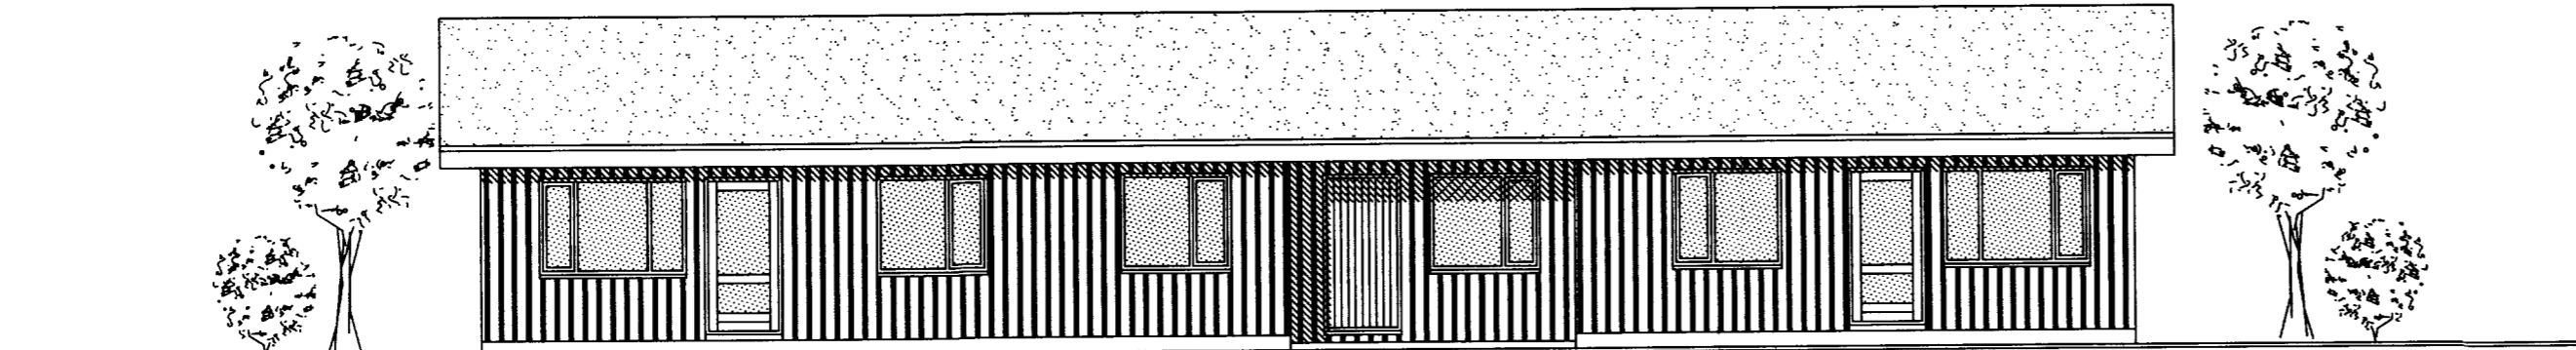

**ÚTLIT NORÐVESTUR**

ÚTLIT  
 20.09.2005  
 Hannas H. V.

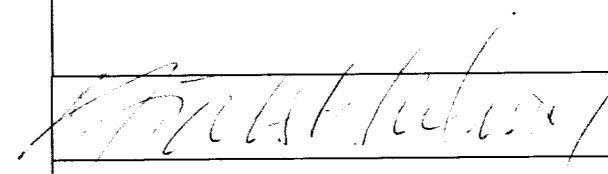 040344-3309

**TEIKNISTOFA A. V. J.**

Hölmarslóð 4, 101 Reykjavík  
 Símar: 554-0673 og 896-3230

Aðalsteinn V. Júlíusson  
 Byggingateknifræðingur M.T.F.Í  
 Stúdólasi 18, 109 Reykjavík  
 Kt: 040344-3309

Verkheiti: Borgarbraut 40-42, Borg í Grímsnesi

Heiti: Útlit		Verk. nr: 04403	
Hannað: HV.		Teikning nr: 1302	
BREYTT	Teiknað: BMS	Yfirfarir: AVJ	Dags: 20.09.05
			Kvæði: 1:100