


GRIND ① 1:50

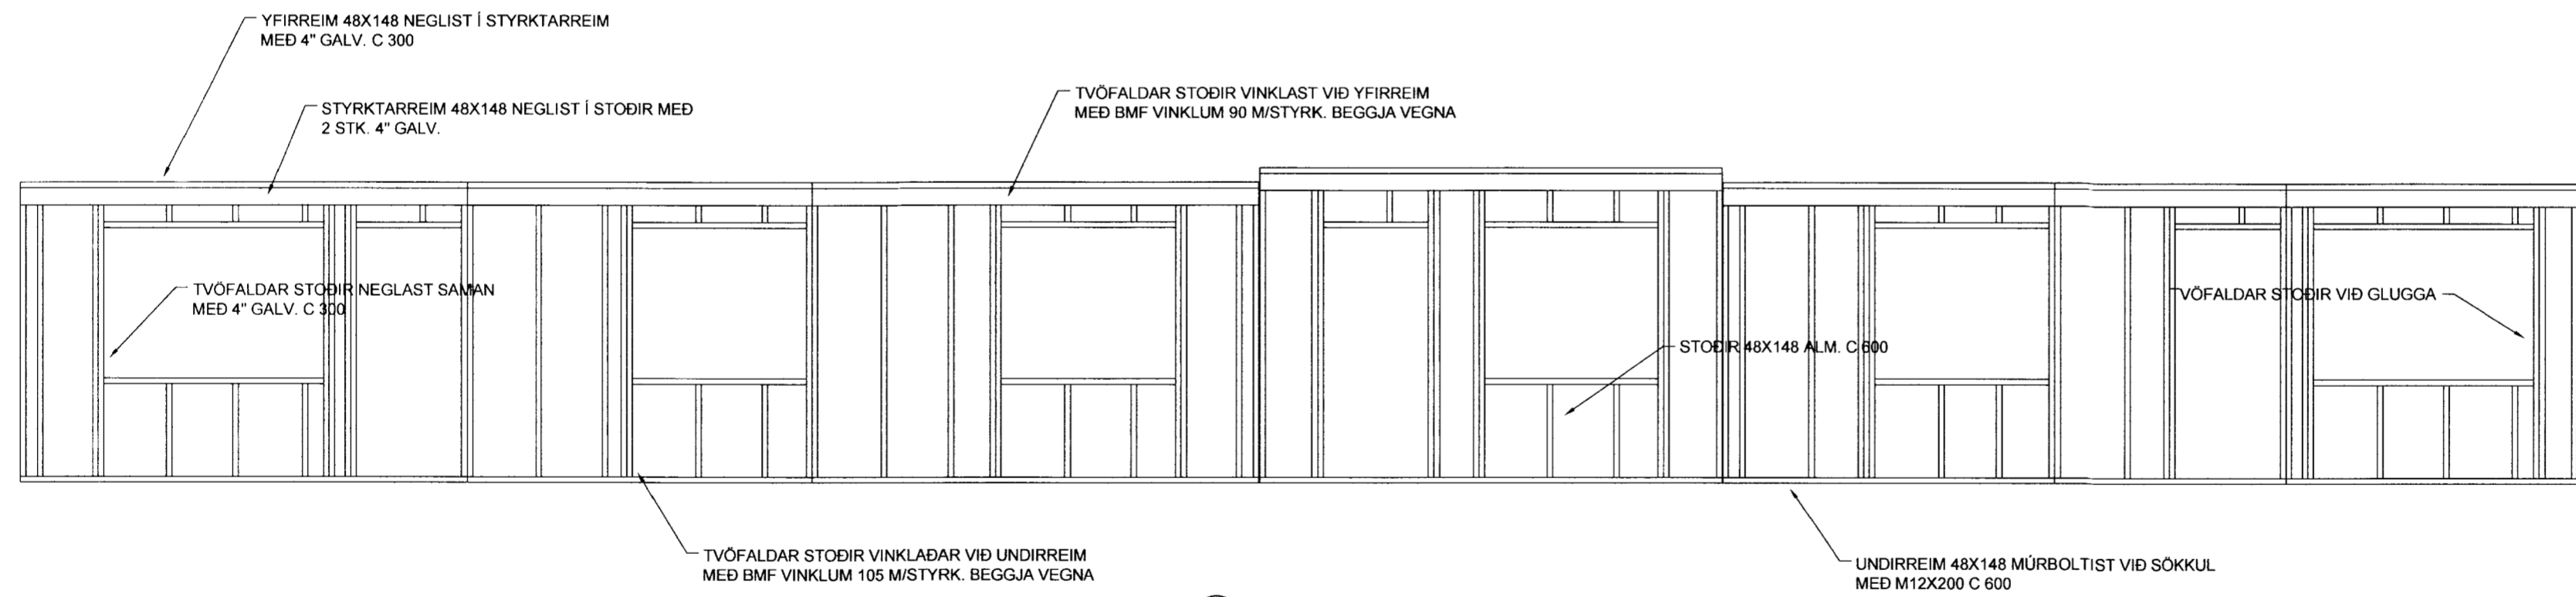

GRIND ② 1:50

ALMENNAR SKÝRINGAR SJÁ BLAÐ NR. B-03

*Teiknistofa A.V.J.* 040344-3309

TEIKNISTOFA A.V.J.

Hólmaslóð 4, 101 Reykjavík  
Símar: 554-0673 og 896-3230

Aðalsteinn V. Júlíusson  
Byggingateknifræðingur M.T.F.I  
Stuðlaseli 18, 109 Reykjavík  
Kt: 040344-3309

Verkheiti: Borgarbraut 40-42, Borg í Grímsnesi

Heiti: Burðargrindur - langhlóar, planmynd

Verk. nr: 04403

Teikning nr. 1604

Hannað: KMP	Teiknað: BMS	Yfirfarir: AVJ	Dags: 22.09.06	Kvarði: 1:50
BREYTT				