



GÓLFHITAKERFI-GRUNNMYND 1:50

SKÝRINGAR
 BOTNPLATAN ER 120 MM ÞYKK MEÐ BENDINETI 50 MM FRÁ NEDRI BRÚN PLÖTU. Í ÖLL RÝMI KEMUR 18 MM LAGNIR ÚR PLASTI OFAN Á BENDIGRINDINA SEM ER SÉRÁTLAÐ OG VÍÐURKENNT Í GÓLFHITALAGNIR, NEMA SLAUFUR 3,4 OG 7 Í STÆRRI ÍBÚÐ, EN ÞAR ERU LAGNIR 20 MM. ÁDRAG ER SETT Á LAGNIR Í HURÐAROPI INNI Í ÞVOITTAHÚS.
 GÓLFHITALAGNIR ERU 18 MM OG ALMENNT ER MILLIBIL MILLA RÖRA 200 MM EN SLAUFUR ERU LAGÐAR ÞANNIG AÐ FYRST ER FRAMRÁSIN LÖGÐ MEÐ 100 MM MILLIBILI NÆST ÚTVEGG OG SÍÐAN FLÉTTAST LAGNIR SAMAN MEÐ 200 MM MILLIBILI. LAGNIR SKAL ÞRÝSTIPRÓFA SKV. LEIÐBEININGUM FRAMLEIÐANDA OG SKAL ÞRÝSTINGUR VERA Á LÖGNUM Á MEÐAN STEYPT ER. Í TENGIRIND KEMUR DÆLA OG RENNSLI Í HVERRI SLAUFU STÝRIST AÐ SJÁLFSTÆÐUM HITANEMUM Í RÝMUM. SJÁ NÁNAR SÉRMYNDIR AF TENGIRINDUM.

Gólfhitalögn	
Slaufr nr.	Lengd slaufu m
1	36
2	31
3	88
4	92
5	69
Samtals:	316

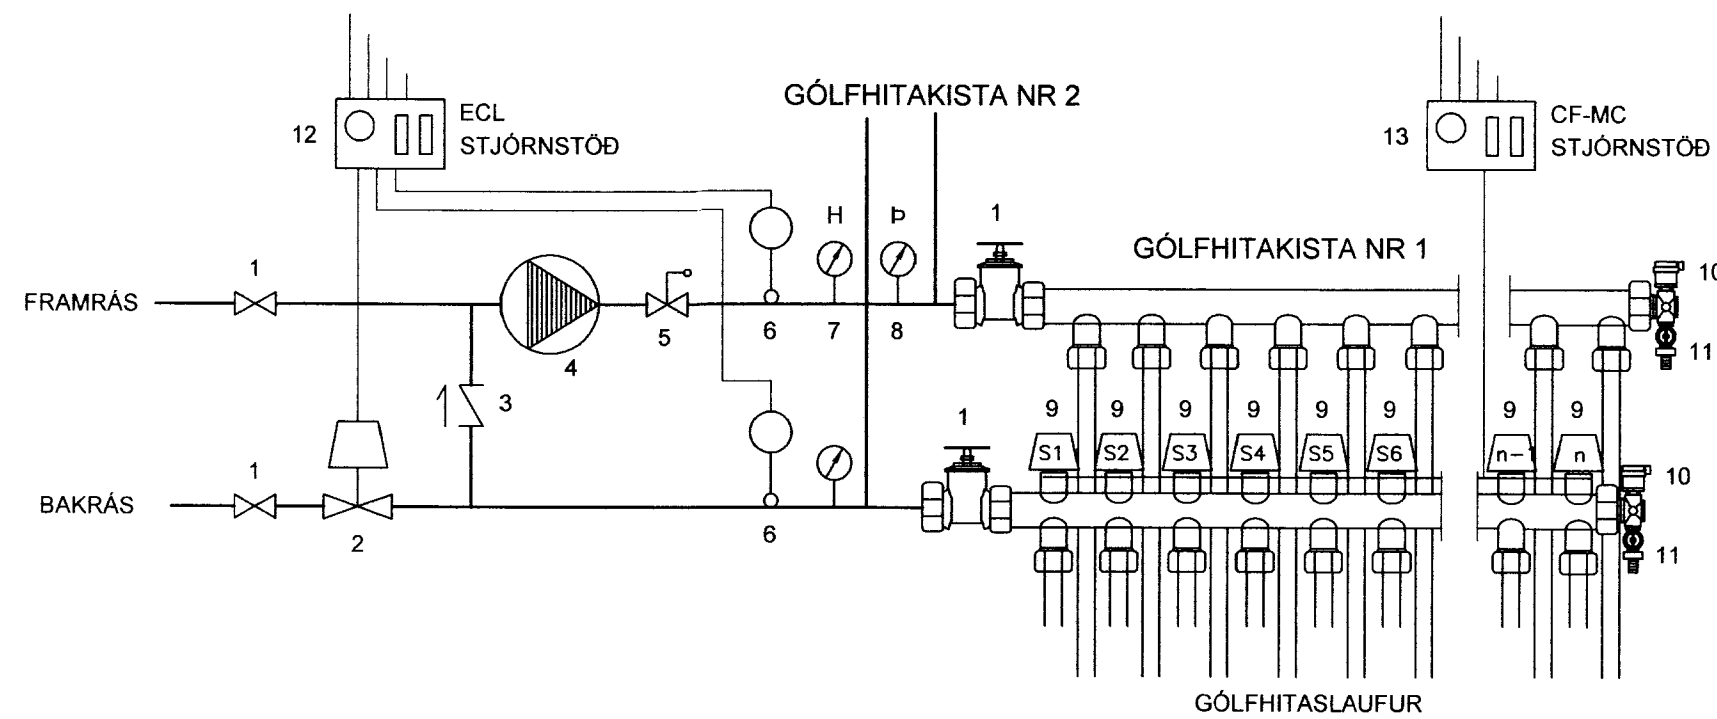

Gólfhitalögn	
Slaufr nr.	Lengd slaufu m
1	85
2	69
3	127
4	127
5	64
6	56
7	132
Samtals:	660

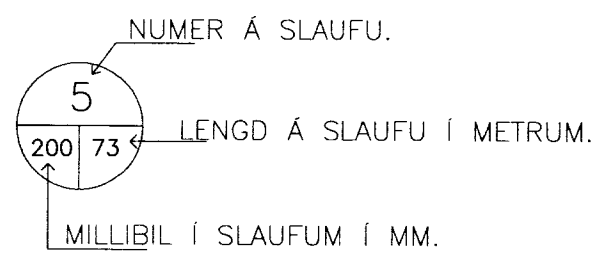

SKÝRINGAR - GÓLFHITAKISTA

- Loki
- Mótorloki tengdur ECL stjórnstöð
- Einstreymisloki
- Dæla, t.d. UPS 25-60
- Öryggisloki, 6 kg/cm²
- Hitanemi
- Hitamælir
- Þrýstimælir
- Mótorloki tengdur CF-MC stjórnstöð
- Löfttæming
- Tæming
- ECL stjórnstöð tengd vatnshitanemum
- CF-MC stjórnstöð tengd hitanemum í rýmum

BREYTT.	DAGS.	TEXTI
BORGARBRAUT 40-42 BORG Í GRÍMSNESI		
GÓLFHITALAGNIR		
HANNAÐ: BMS	TEIKNAD: BMS	YFIRF.: KMP
SAMÞYKKT: <i>[Signature]</i>		DAGS.: 5.05.2007
		KT.: 130257-2409
		SKJAL: KVARDI
		1:50
		BLAD NR. L-02
ADALUPPDRETTIR:		