
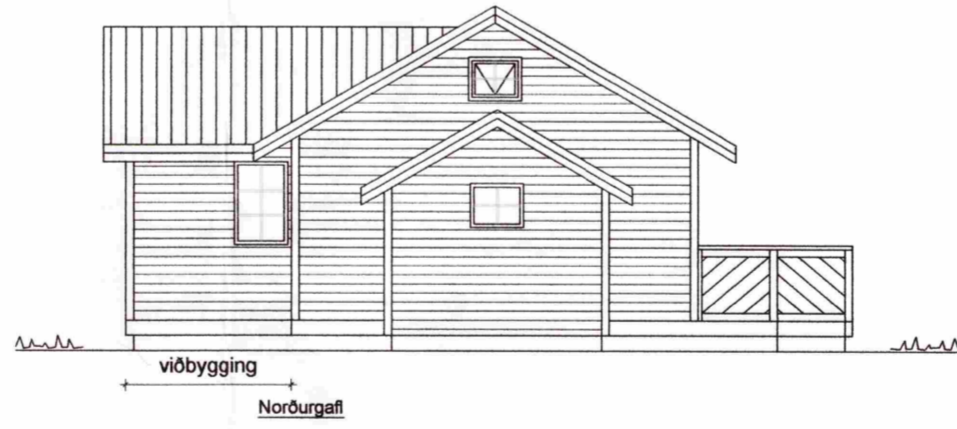
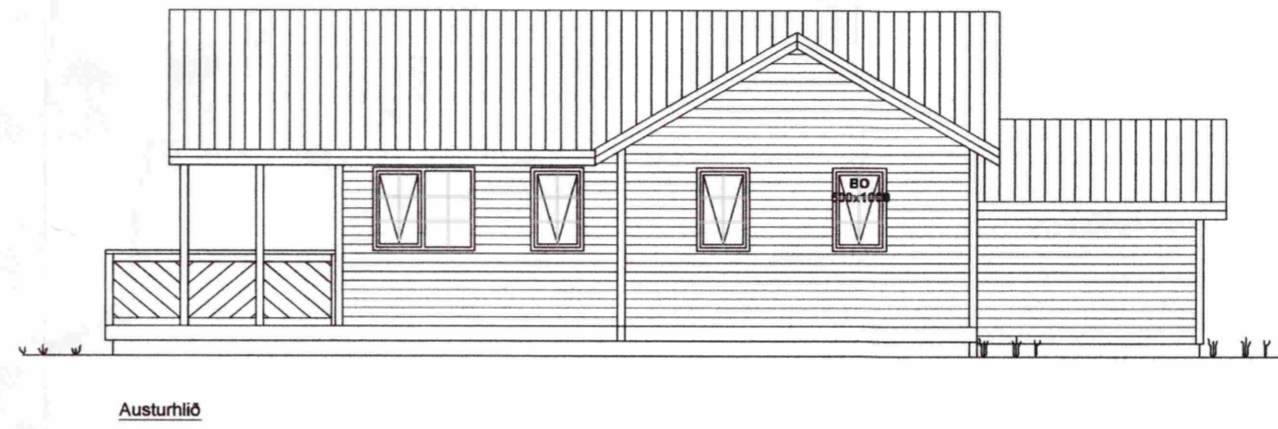
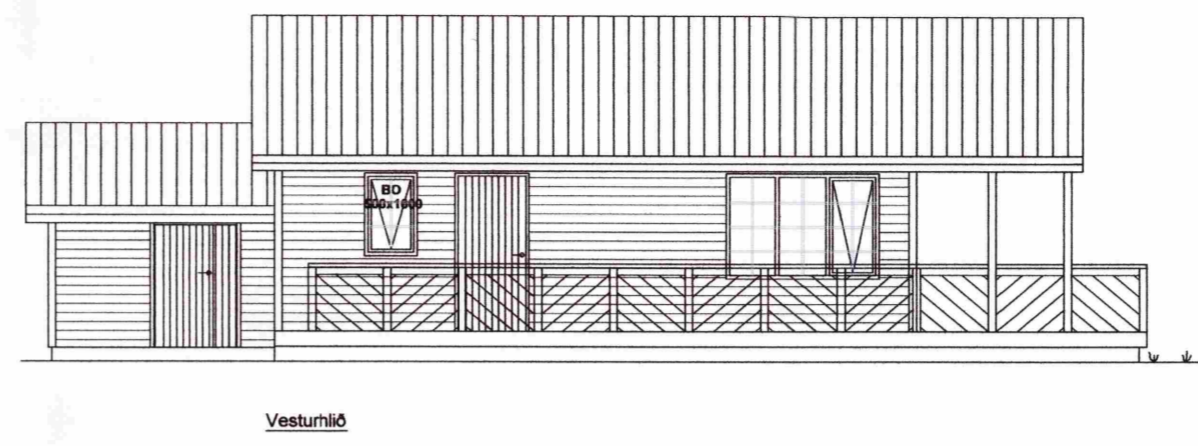


SAMPYKKT
 29 MAI 2009
Stefni Kjartan
 Byggingafræðingur og Flóahafi

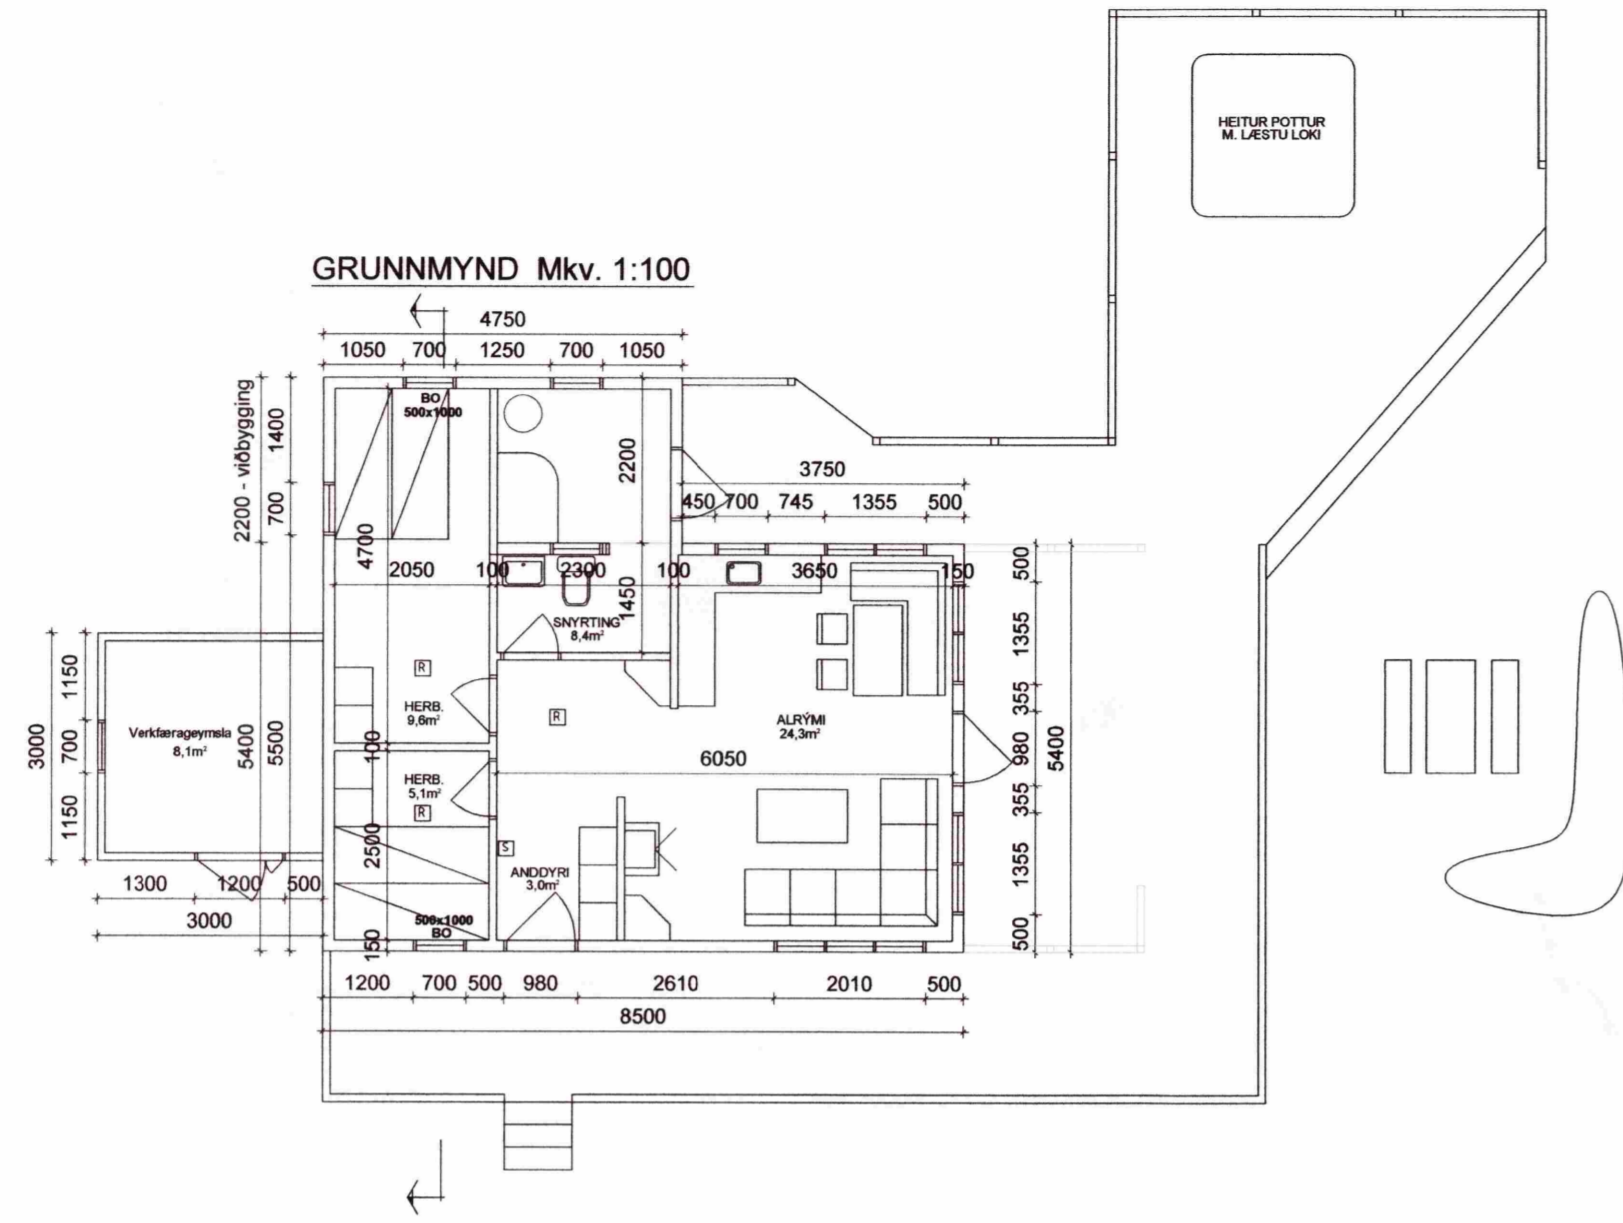

- R** Reykskjarni
- S** Slökkvitæki
- BO** Björgunarp bxh

Bjarkarbraut 5, Bjarkarborgum
 Landnúmer: 169155 - Staðgreinir: 8719-1-58200050
 Stærð lóðar ca. 6500 m²
 Eldra hús: 45,9 m²
 Geymsla: 9,0 m²
 Viðbygging: 10,5 m²
 Samtals: 65,4 m²

Byggingarlýsing
 Húsið er timburhús á timbur undirstöðum, byggt 1990. Stálklæðning er á þaki en veggir eru klæddir með timburpanil.
 Þak og veggir eru einangraðir með steinull. Upphitun er með rafmagni. Rafmagnstafla er staðsett í inngangi. Frárennsli tengist rotþró.
 Í herbergjum eru reykskjarnar og slökkvitæki er í inngangi við útidyr.

Undirritaðir, eigendur að Bjarkarbraut 4, 6 og 30 gerum engar athugasemdir við fyrirhugaða viðbyggingu að Bjarkarbraut 5. Við höfum kynnt okkur teikningar A01 og A02, dags. 19.04.2009

f.h. eiganda Bjarkarbraut 4
Eyþik V. J. 0401583489
 nafn kennitala

f.h. eiganda Bjarkarbraut 6
Silborg Arnard. 171066-9309
 nafn kennitala

f.h. eiganda Bjarkarbraut 30
Haraldur J. 230164-5929
 nafn kennitala

ÖLL AFNOT OG AFRITUN TEIKNINGAR AÐ HLUTA EÐA Í HEILD ER HÁÐ SKRIFLEGU LEYFI HÖNNUÐAR

Númer	Dags.	Skýring breytingar	Br. af
			BI
B BJARNI INGIBERGSSON Byggingatæknifræðingur F.T.F.Í. Sími: 557 5251 ; GSM: 899 1961	MKV. 1:100	DAGS. 19.04.2009	VERKNR. 1
	TEIKN. BI	REIKN. BI	YFIRF. BI
HEITI VERKS: Bjarkarbraut 5, viðbygging	NAFN HÖNNUÐAR Bjarni Ingibergsson Byggingatæknifræðingur Kf. 030861-2729		ÚTGÁFA NR. 1 NR. TEIKNINGAR A01
HEITI TEIKNINGAR Bjarkarborgum Grímsnesi Útlit og grunnmynd	ÁRITUN HÖNNUÐAR <i>Bjarni Ingibergsson</i>		DAGS. ÁRITUNAR 14 09