



PVERSNÍÐ Mkv. 1:50

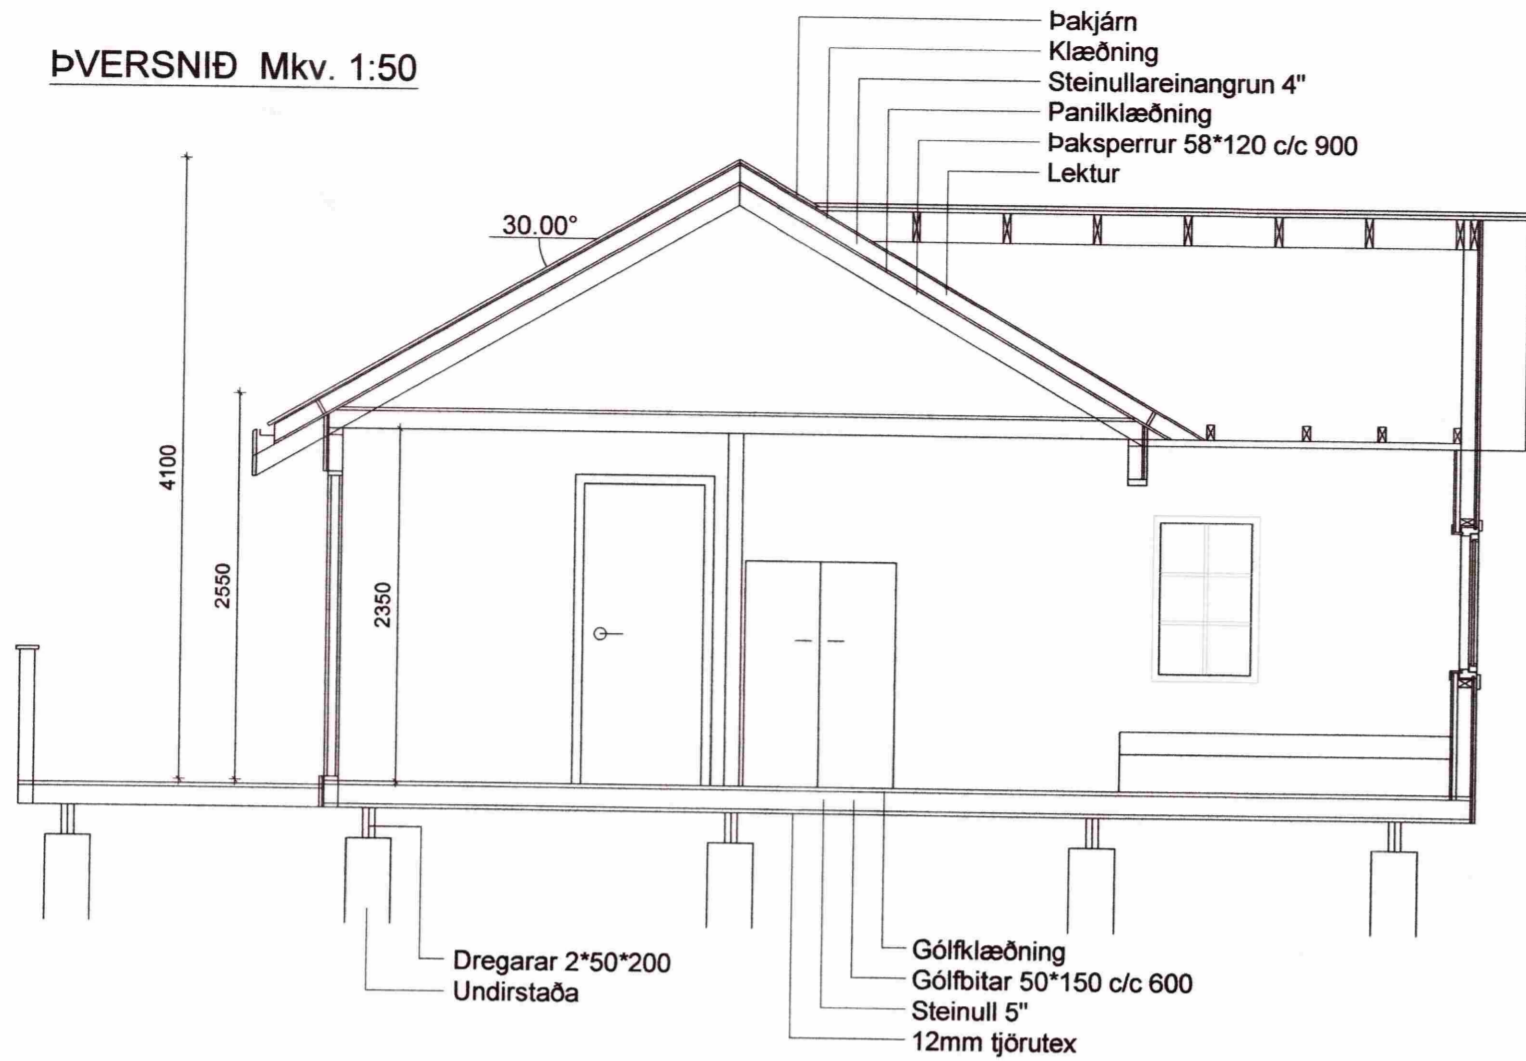

AFSTÖÐUMYND

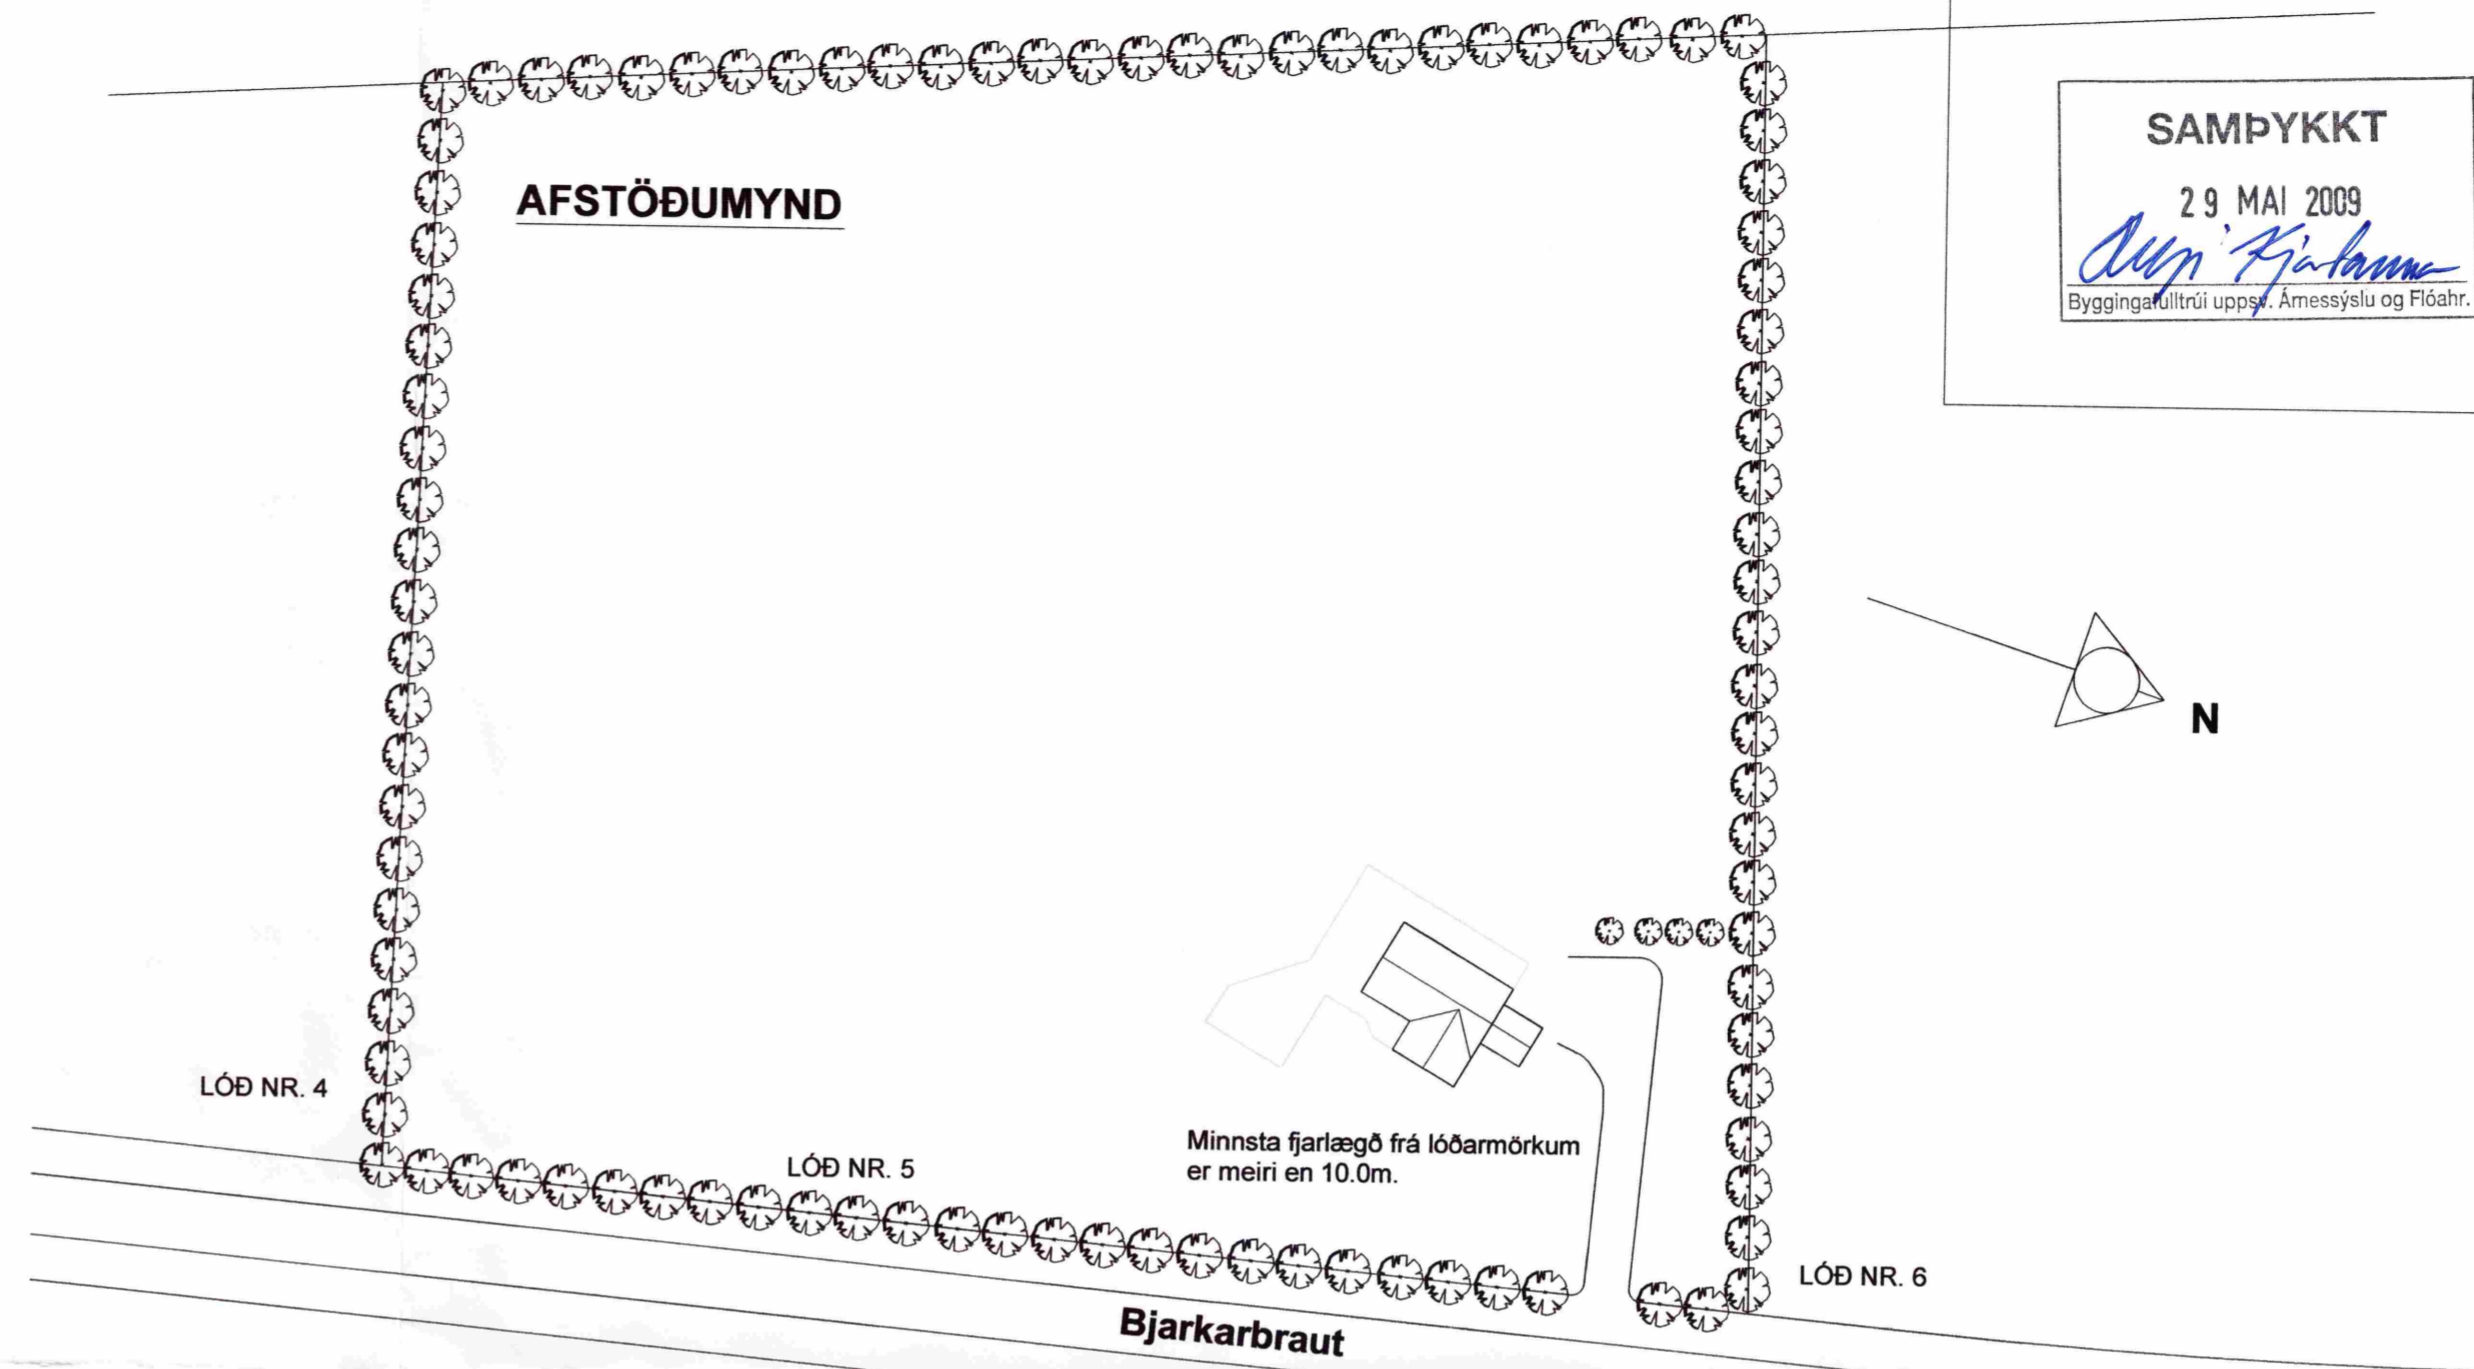

Skráningartafla: Bjarkarbraut 5, Bjarkarborgum, Grímsnesi		Skrásetjar: Bjarni Ingibergsson															
Landnúmer: 169155		Kennitala: 0308181-2729															
Matshlutanúmer: 01		Útgáfa: 4.01b Dags.: 20.4.2009															
Uppskipting og lýsing																	
D0	D1	D2	D3	D4	D5	D5M	D6	D7	D8	D9	D10a	D10b	D11	D12	D16	D17	
Lokun	Rými hæð-röð	Notkun texti	Höfuð-flokkun	Eignar-hald	Bonnfloður m²	Millifloður m²	Stigar m²	Op m²	Brúttufloður m²	Brúttufloður sh < 1,8	Salarhæð min	Salarhæð max	Brúttó rúmmál m³	Nettofloður m²	Birt flatarmál m²	Reiknitata skiptarúmmál m³	Skiptarúmmál m³
		Matshluti			65,4	0,0	0,0	0,0	65,4	0,0			226,5	58,5	65,4		276,070
		Botn											13,1				
	01	1. hæð			65,4	0,0	0,0	0,0	65,4	0,0			213,4	58,5	65,4		
A	0101	Sumarhús	N	0101	56,4				56,4		2,55	4,18	189,8	50,4	56,4	3,37	169,848
A	0102	Geymsla	N	0101	9,0				9,0		2,20	3,05	23,8	8,1	9,0	2,62	21,222
C	0103	Verönd	S	0101	85,0				85,0							1,00	85,000
Eignarhald																	
Eignar-hald	Notkun texti	Birt flatarmál m²	Sérséign m²	Sérséign og sameign m²													
0101	Sumarhús	65,4	276,070	276,070													
	Alls	65,4	276,070	276,070													

Undirritaðir, eigendur að Bjarkarbraut 4, 6 og 30 gerum engar athugasemdir við fyrirhugaða viðbyggingu að Bjarkarbraut 5. Við höfum kynnt okkur teikningar A01 og A02, dags. 19.04.2009

f.h. eiganda Bjarkarbraut 4  
*[Signature]* 040186-3489  
 nafn kennitala

f.h. eiganda Bjarkarbraut 6  
*[Signature]* 171066-5309  
 nafn kennitala

f.h. eiganda Bjarkarbraut 30  
*[Signature]* 230164-5979  
 nafn kennitala

ÖLL AFNOT OG AFRITUN TEIKNINGAR AÐ HLUTA EÐA Í HEILD ER HÁÐ SKRIFLEGU LEYFI HÖNNUÐAR

Númer	Dags.	Skýring breytingar	Br. af

<b>B</b> BJARNI INGIBERGSSON Byggingatæknifræðingur F.T.F.í. Sími: 557 5251 ; GSM: 899 1961	MKV.	DAGS.	VERKNR.	ÚTGÁFA NR.
	1:50, 1:500	18.04.2009		1
	TEIKN.	REIKN.	YFIRF.	NR. TEIKNINGAR
	BI	BI	BI	<b>A02</b>
HEITI VERKS	NAFN HÖNNUÐAR			<b>A02</b>
Bjarkarbraut 5, viðbygging	Bjarni Ingibergsson Byggingatæknifræðingur Kf. 030861-2729			
HEITI TEIKNINGAR	ÁRITUN HÖNNUÐAR	DAGS. ÁRITUNAR		
Bjarkarborgum, Grímsnesi Þversnið, afstöðumynd og skráningartafla	<i>[Signature]</i>	19/4/09		