



SANÞYKKT  
 01. SEPT. 2010  
*Ólafur Þjálfur*  
 Byggingafræðingur, Árssýsla og Flóttur

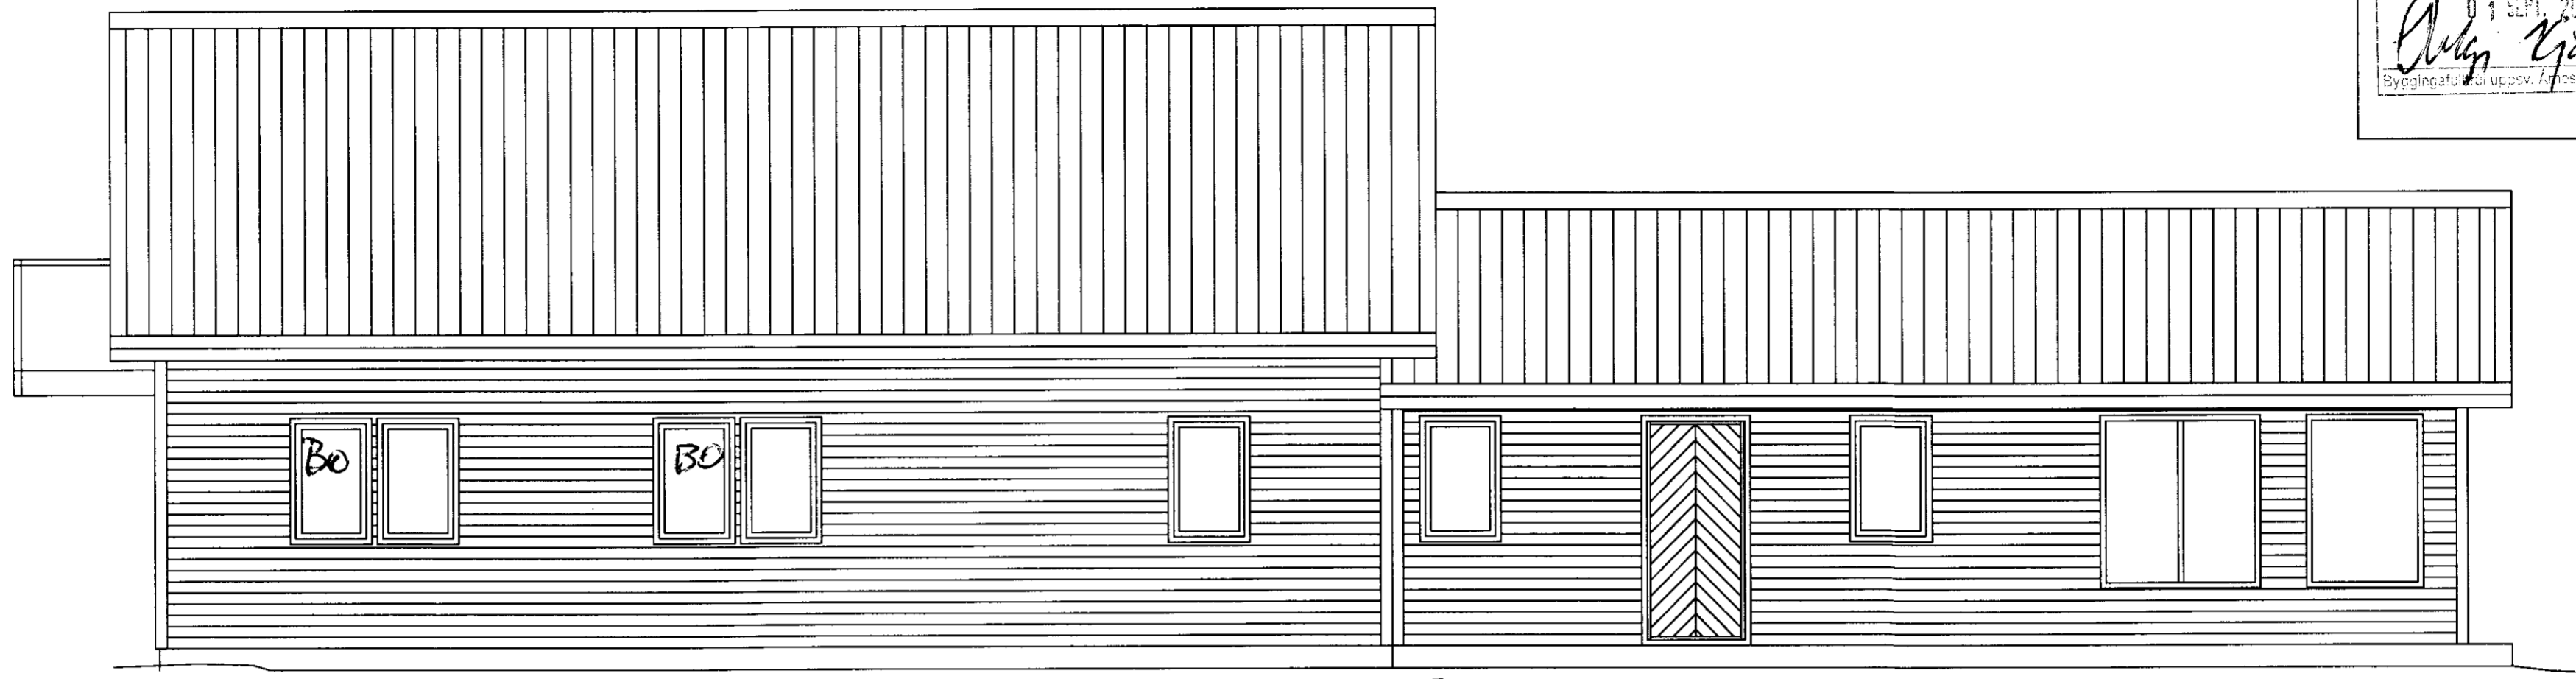

Útlit

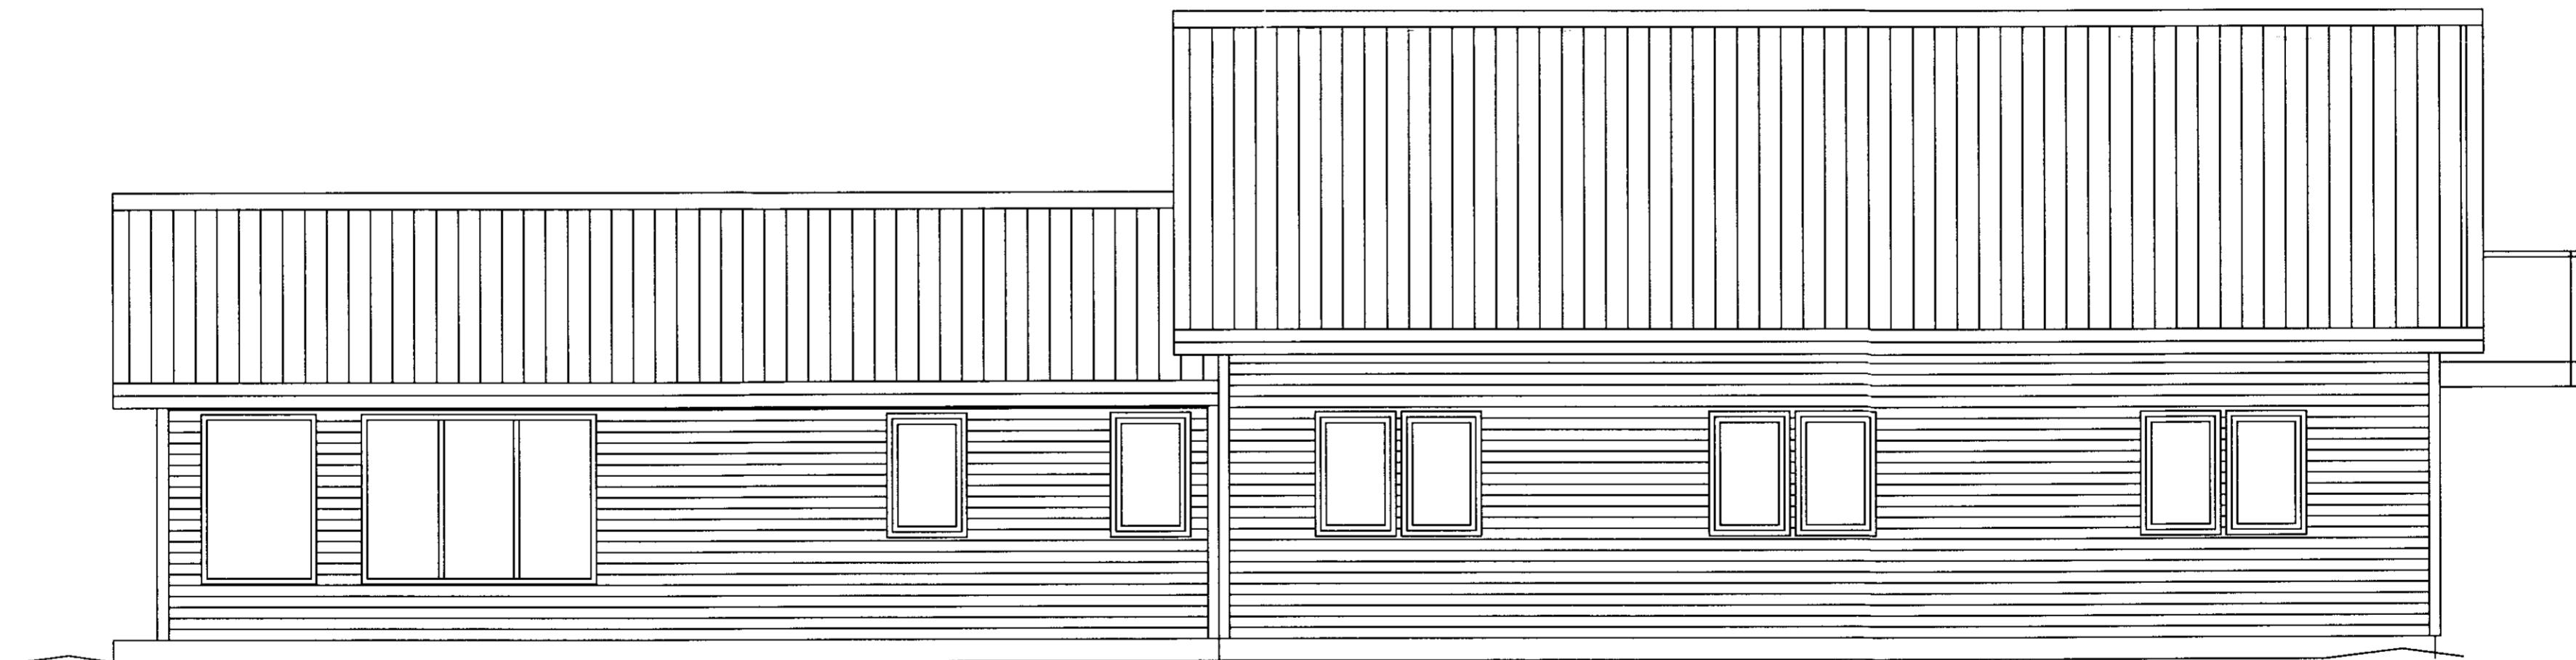

Útlit

**Bjarkarbraut 8**  
 í landi Minnborgar Grímsnesi

Útlit  
 Eftir breytingu

**ABS**  
 -teiknistofa-

Jóhannes Pétursson  
 Kt. 018468-3959  
 S. 967-5107

Sigurður Sigurðsson  
 Kt. 018468-3959  
 S. 566-0613

Höfundur: JP	Dagsetning: 30.05.10
Tekni: JP	Mást: 1:50
Samþykkt:	Nr. teikningar: Ú-01