



SAMÞYKKT
 01 SEPT. 2010
Ólafur Guðlaugsson
 Byggingafræðingur og hönnuður
 Byggingafræðingur og hönnuður

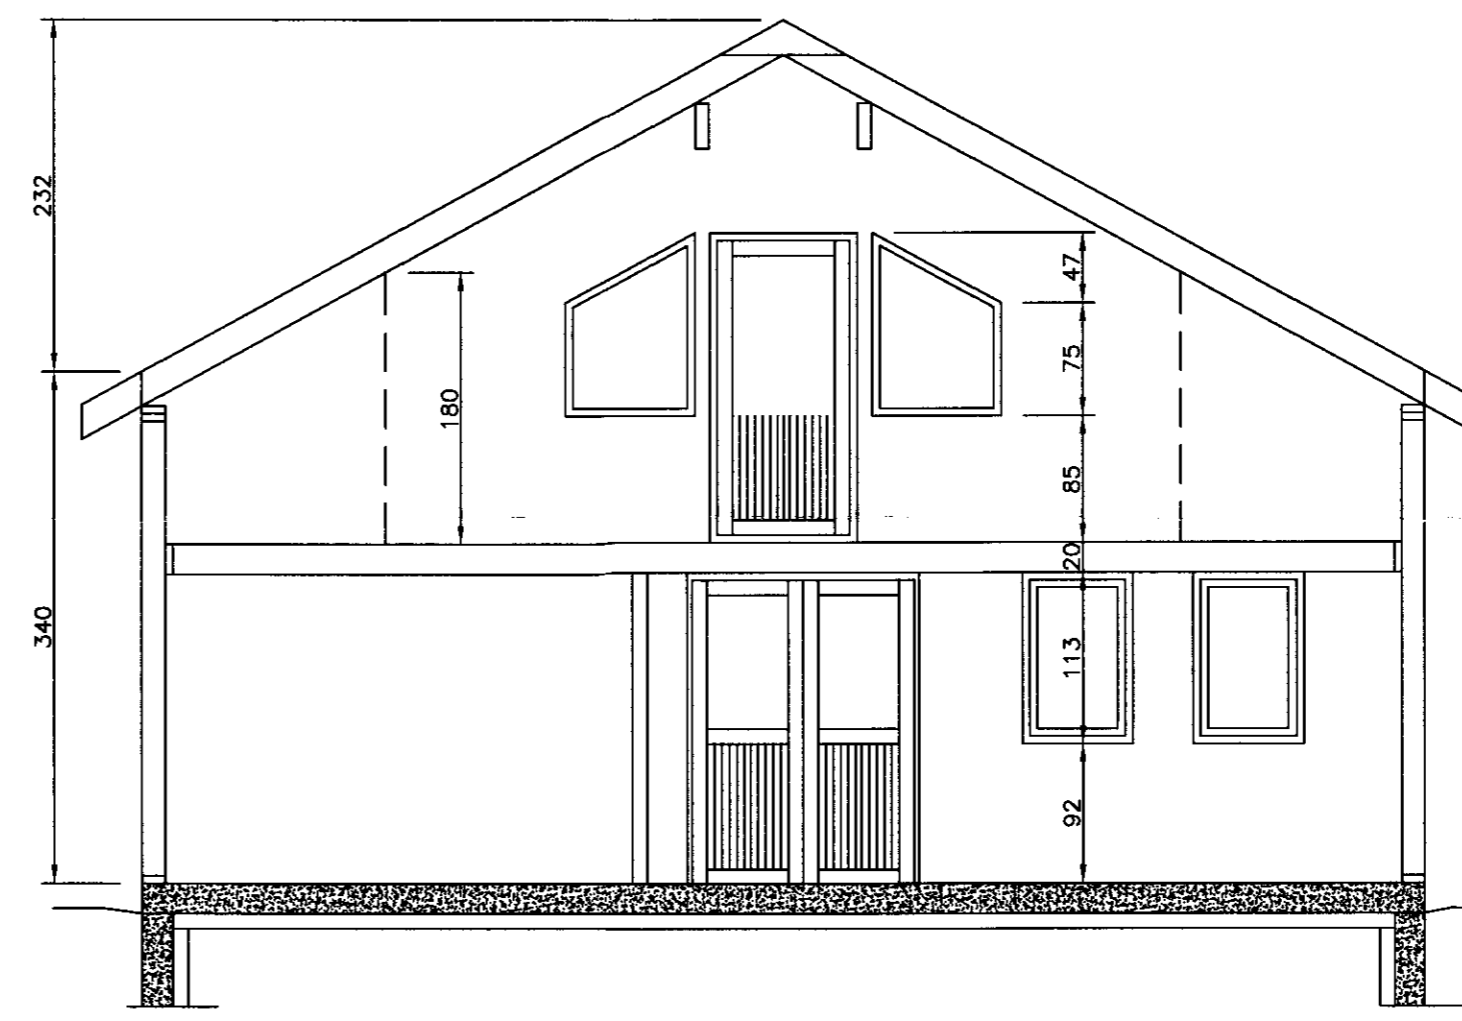

Útlit



Sniðmynd

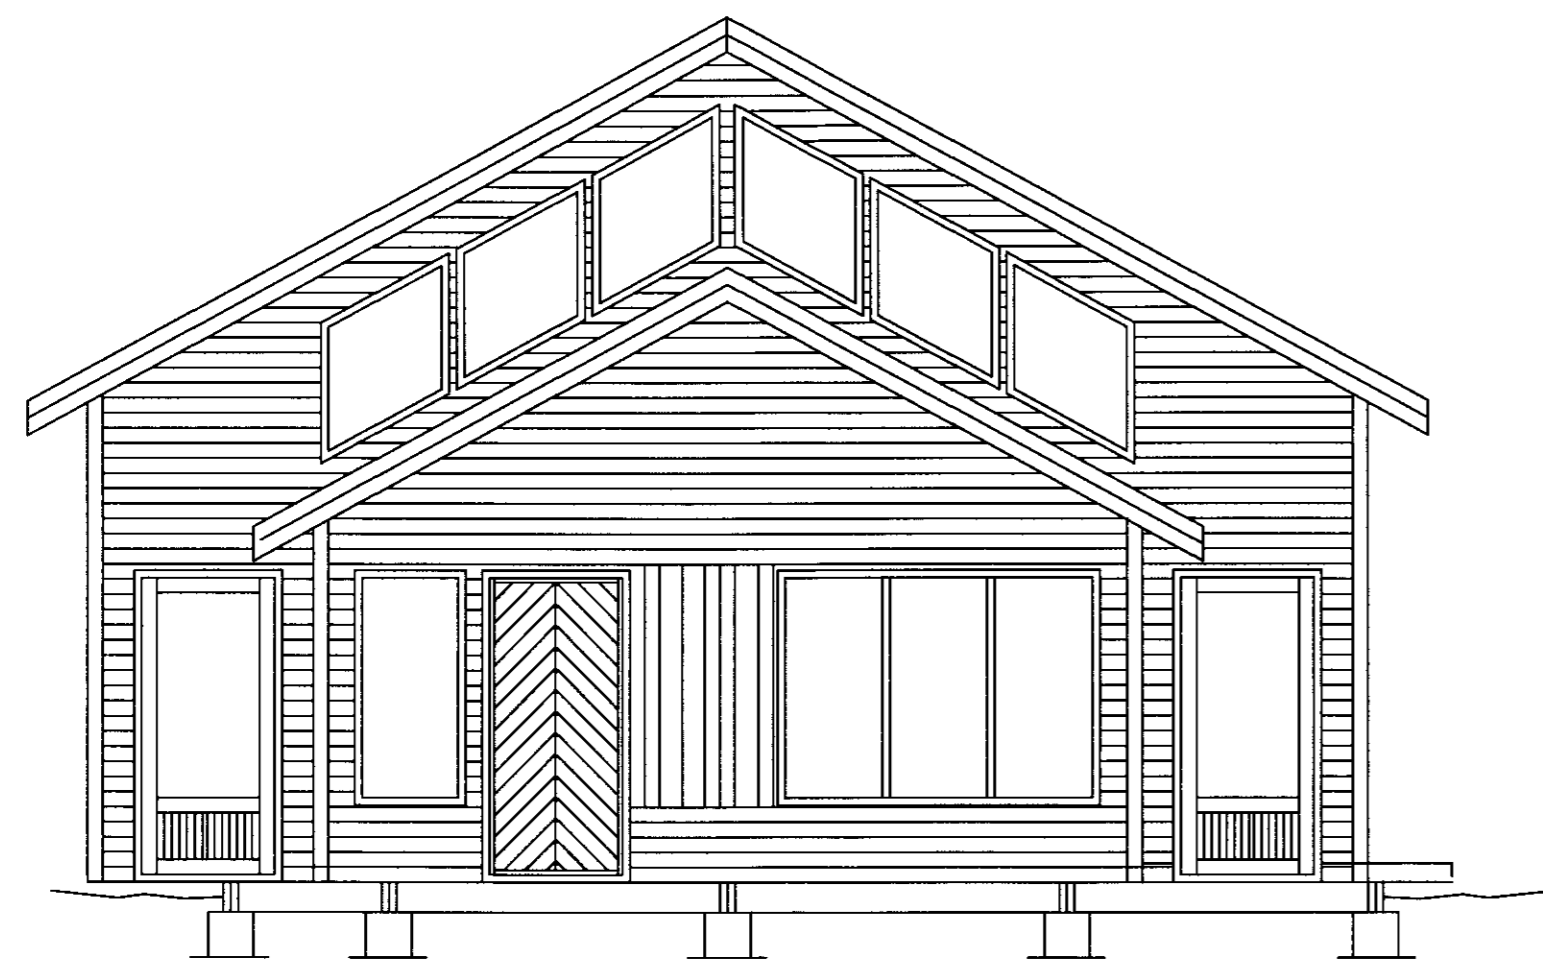

Útlit

Bjarkarbraut 8
 í landi Minnborgar Grímsnesi

Útlit og sniðmynd
 Eftir breytingu

ABS *Jóhannes Pétursson*
Ríkisnúmer: 018448-3959
Símanúmer: 562-3197

Sigurður Sigurðsson
Ríkisnúmer: 018448-3959
Símanúmer: 562-3197

-teiknistofa-

Formaður:	JP	Dagsetning:	30.05.10
Tekniábyrgur:	JP	Mætti:	1:50
Samþykkt:	<i>[Signature]</i>	Skjalnúmer:	Ú-02