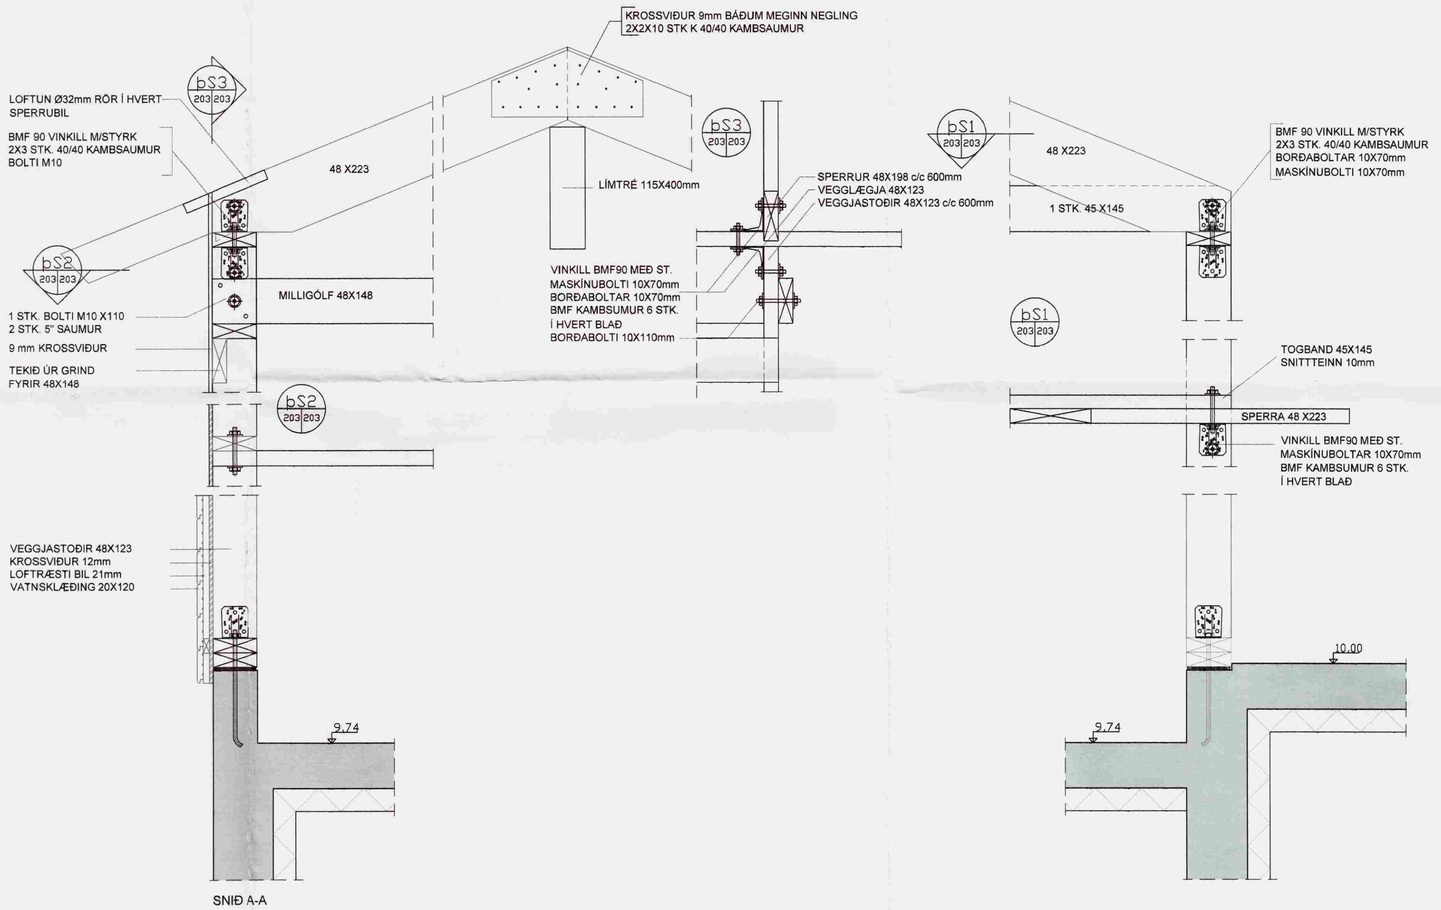

S:\verkefnix_VERKNÚMER\BORGARBRAUT\grimsnes\03808-1.dwg, 28.3.2008 11:40:20, \\TITAN\HP DesignJet 500 24 by HP

MÓTTEKIÐ
25. AUG. 2008
Byggingafulltrúi uppsveita
Árnessýslu og Flóahrepps

NR	DAGS.	BREYTING
A		
B		
C		
D		
E		
F		
G		
H		

SKÝRINGAR

Teiknistofa PZ ehf
Ráðgjafarverkfræðiþjónusta
FRV
Kirkjuvegi 23 900 Vestmannaeyjum Sími 481-2711 Fax-481-3076
Heimasíða http//www.teiknistofa.is Netfang pz@teiknistofa.is

Verkheiti
BORGARBRAUT 8
GRIMSNES-OG GRAFNINGSHREPP

Verkefni
BURÐAVIRKI
SÉRTEIKNINGAR

Dags.	Hannað	Verk.nr	Mælikvarði
MARS 08	EA	0808	1/10
Yfirfarið	Teiknað	Teikn.nr	Breyting
	EA	203	
Samþykkt			