
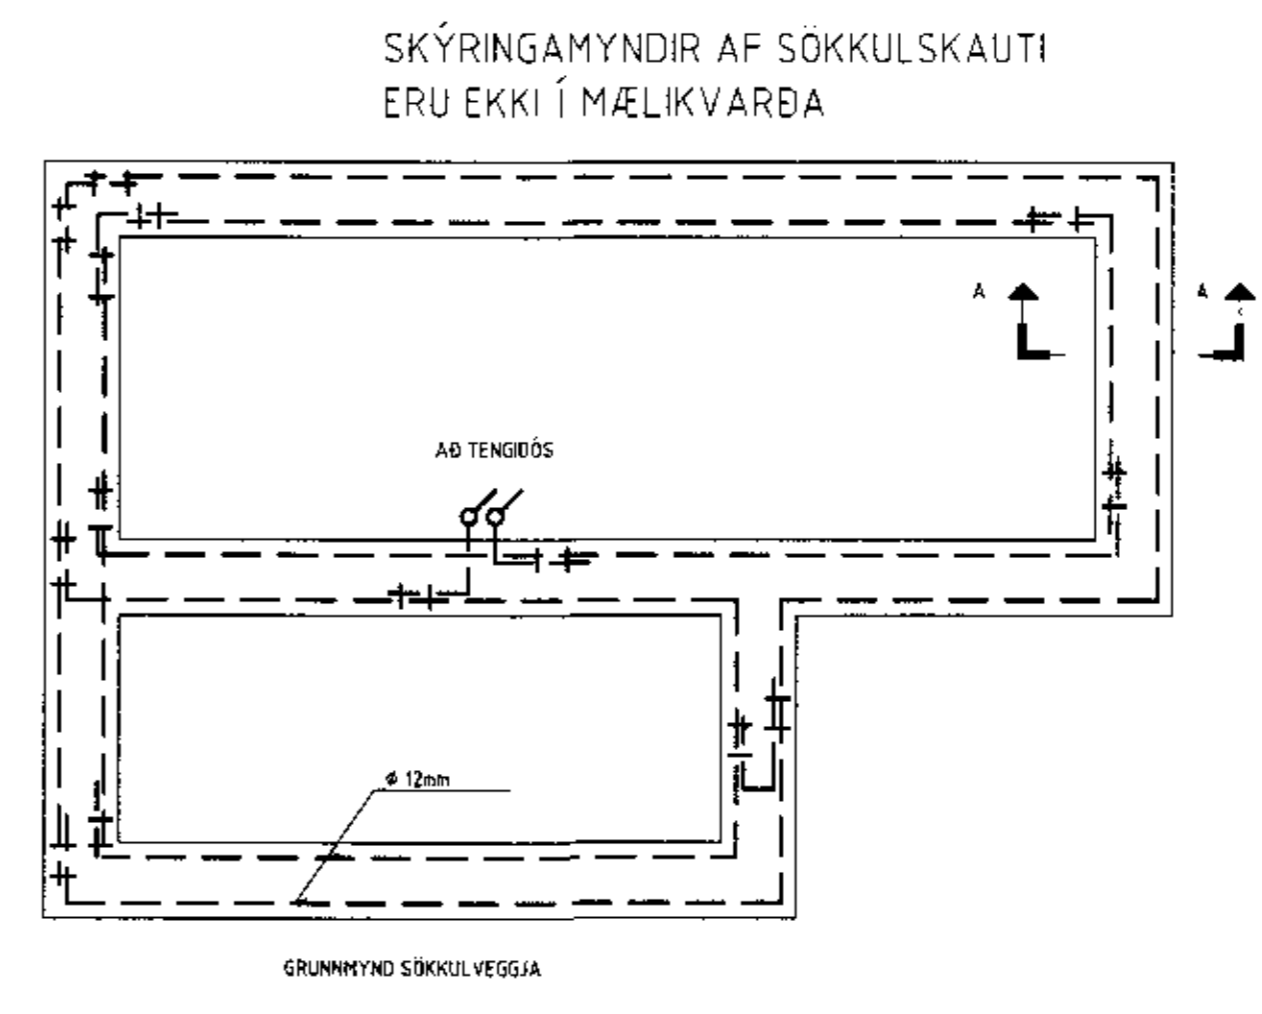


HÖNNUÐUR:  
Þór Stefánsson  
YFIRFARID:  
Þór Stefánsson  
SAMBYKKT: KT:  
*Þór Stefánsson* 2008-07-24  
BREYTINGAR:

ÚTPRENTAÐ: 1.6.2008 14:56:43  
SÍÐAST VISTAÐ: 1.6.2008 14:41:50

VERKHEITI:  
Íbúðarhús  
Borgarbraut 8  
Borg Grímsnesi

VERKHLUTI:  
Bílskúr og viðbygging  
Raflagnir  
Mkv: 1:50

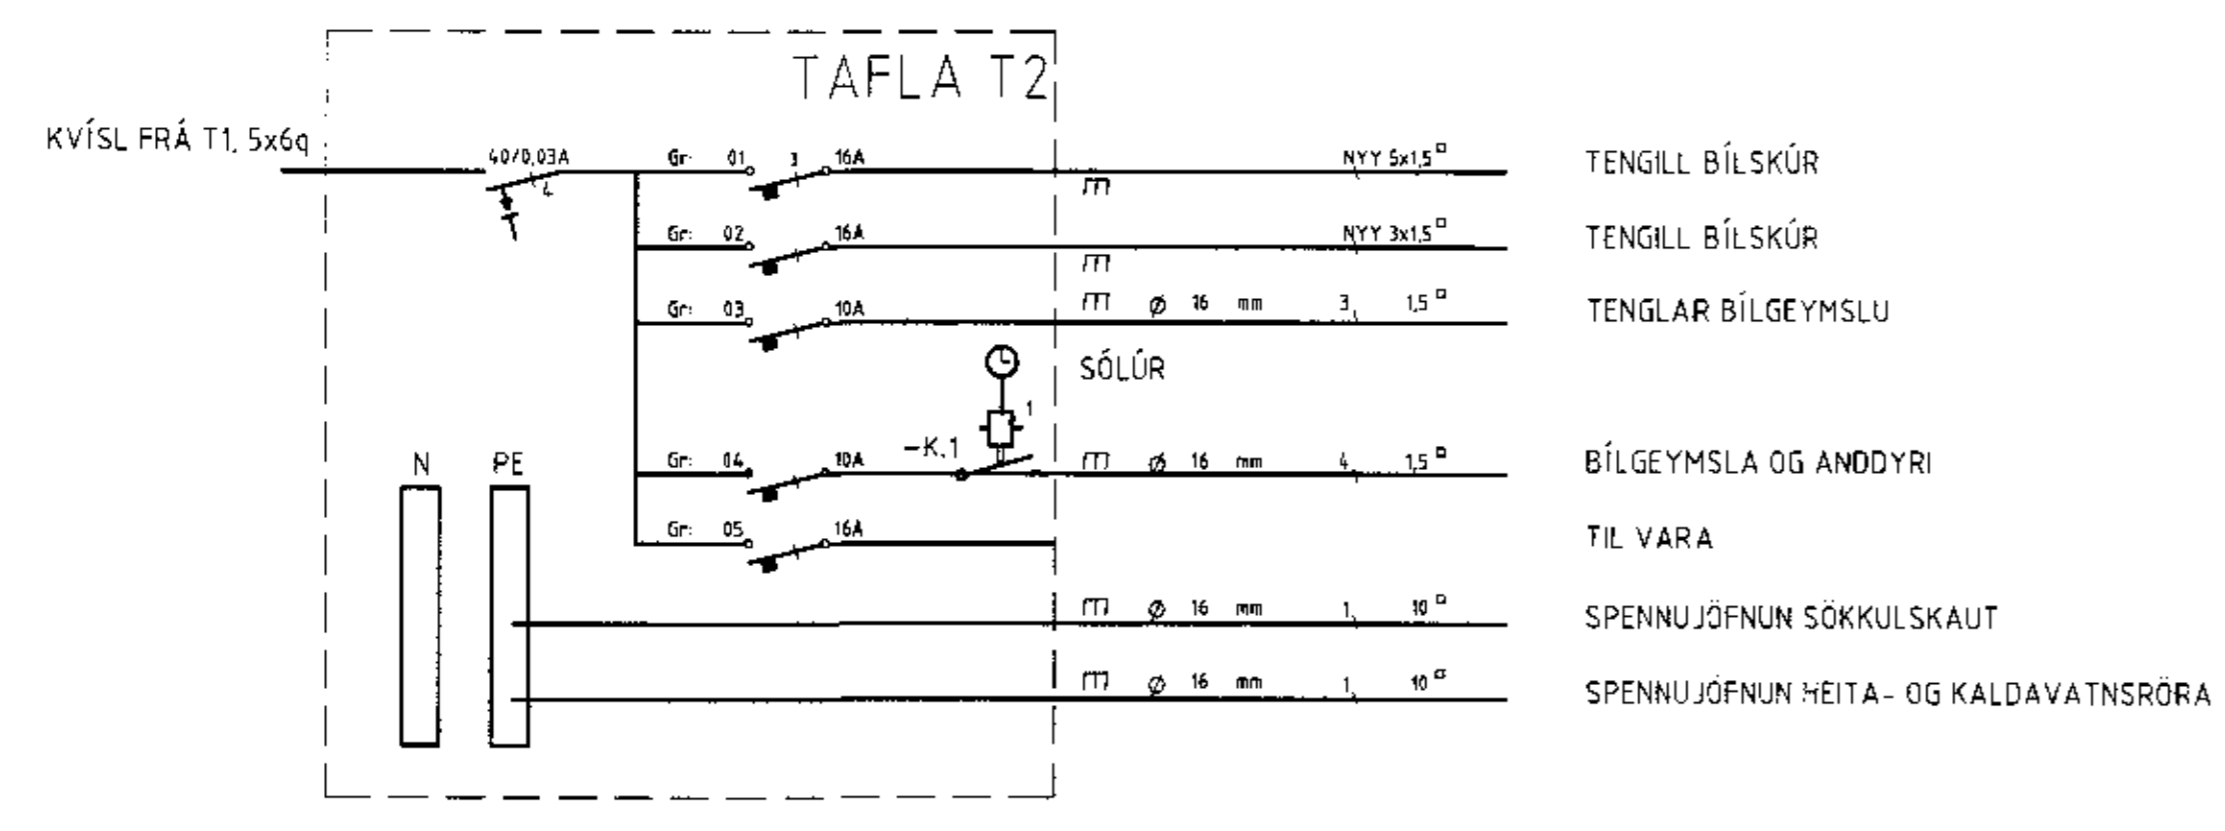

RAFLAGNATEIKNINGAR  
ÞÓR STEFÁNSSON RÁÐMAGNSIÐNFRÆÐINGUR  
EYRAVEGI 32 SELFOSSI SÍMAR 482 3480 & 897 8718  
NETFANG: rafteikn@selfossi.is FAX 482 3366  
TÖLVUNAFN PLOTT DAGSETNING  
Þór Stefánsson, Rafteikn 1.6.2008 13:39 Rafloagn-1401.dwg  
SLÓÐ C:\VERK\ÁRVIKINN\BORGARBRAUT 8\  
VERKNÚMÉR BLAÐ  
1401-2008-057 1 af 1  
Júní 2008