


Bíla stöll

flór við útvegg
1:10

K 10, fritt bíl = 35 mm

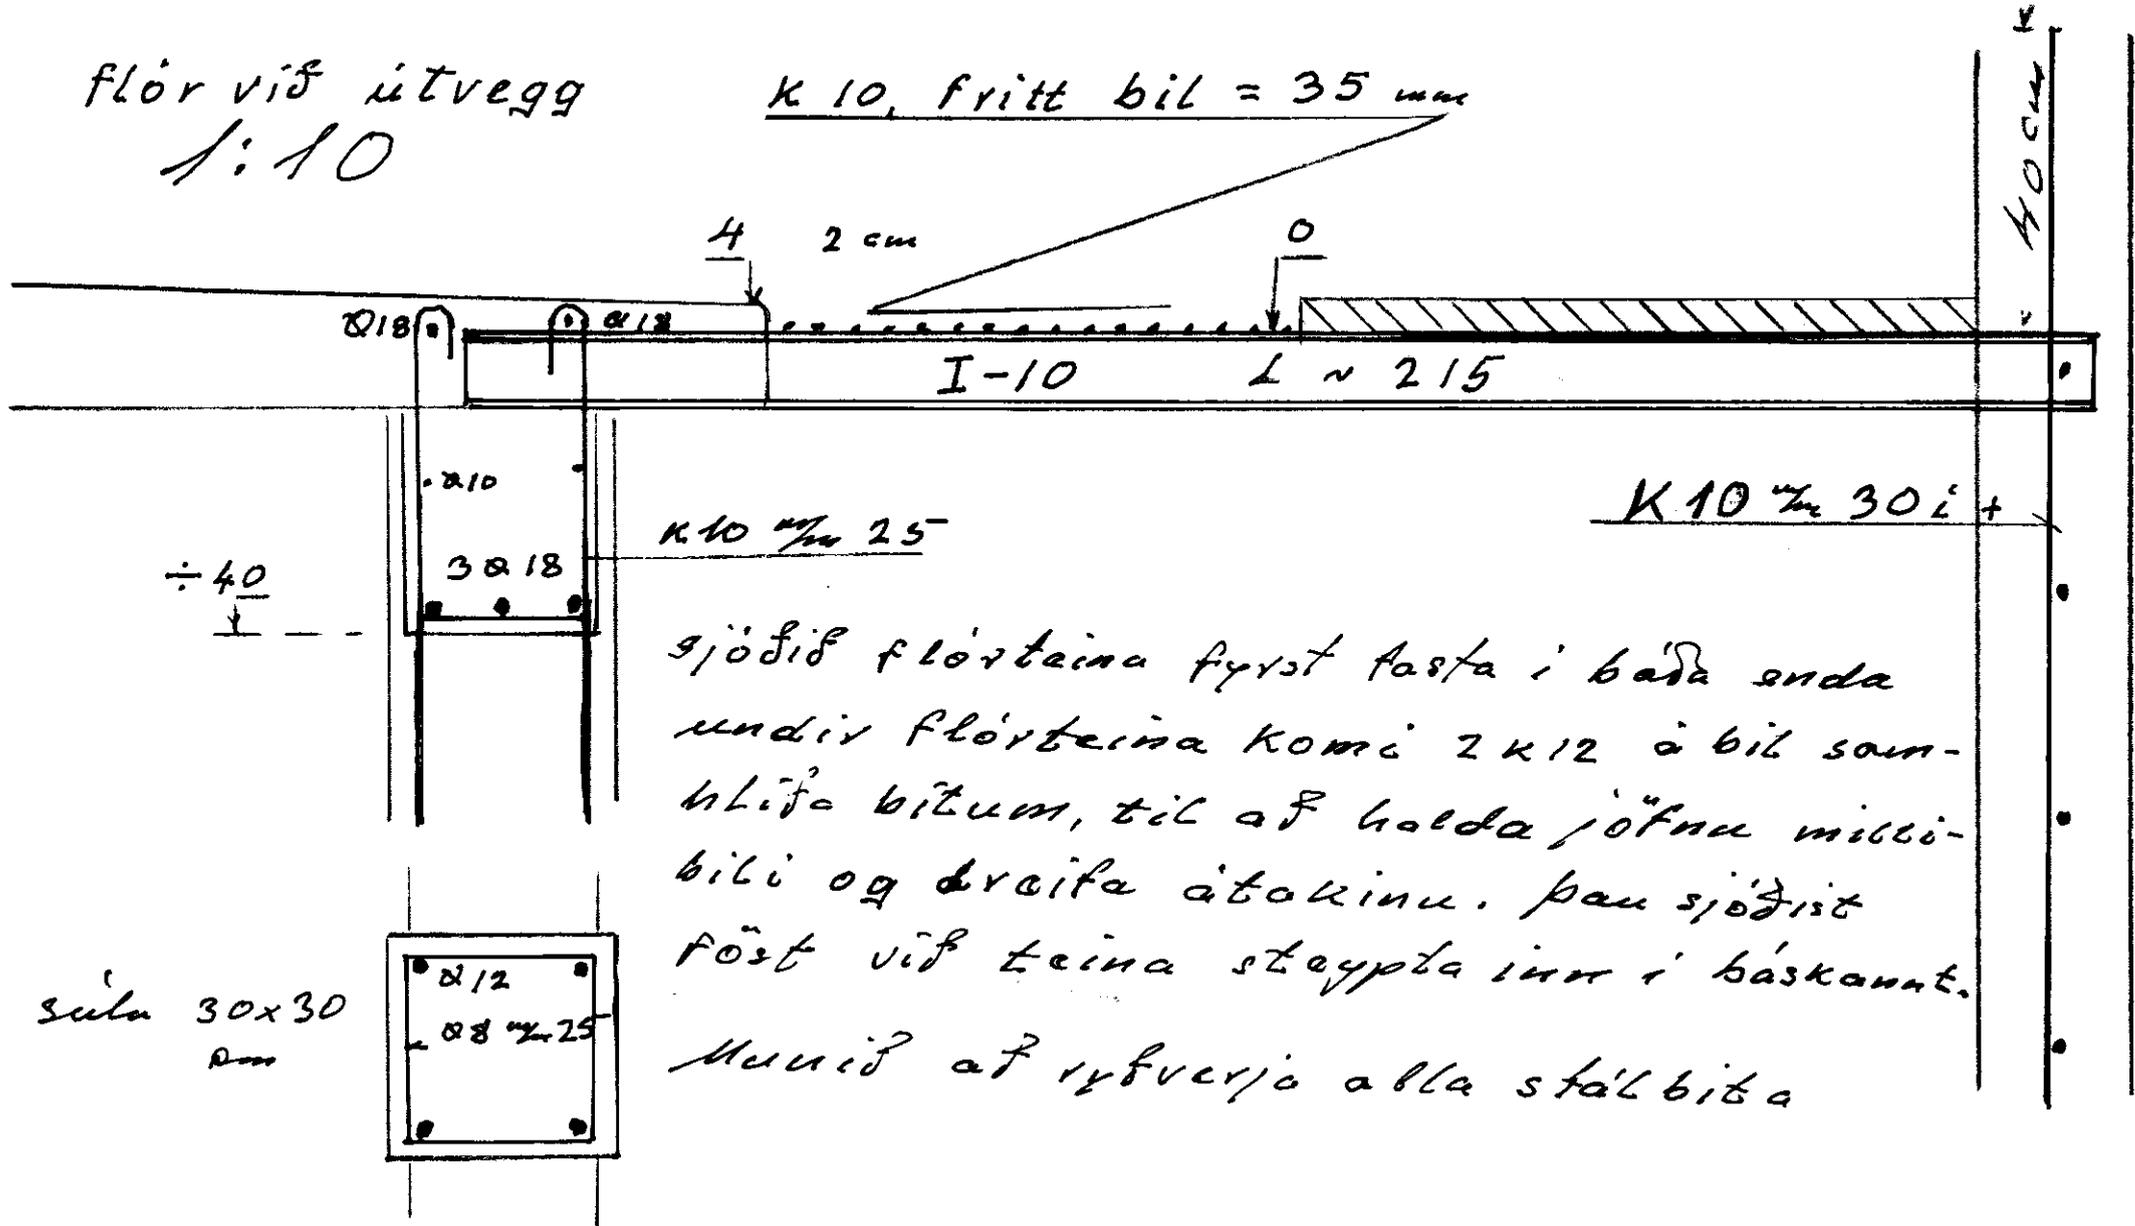

sjöðis flörtina fyrst fasta í báða enda
undir flörtina komi 2 K 12 á bíl sam-
hlifa bitum, til af halda jöfnu milli-
bili og dreifa áttakinnu. þau sjöðist
föst við teina steypta inn í báskaant.
Munir af ryfverji alla stál bita

1972

Martín