



DÆLUBRUNNUR SNIÐ B-B  
M=1:20

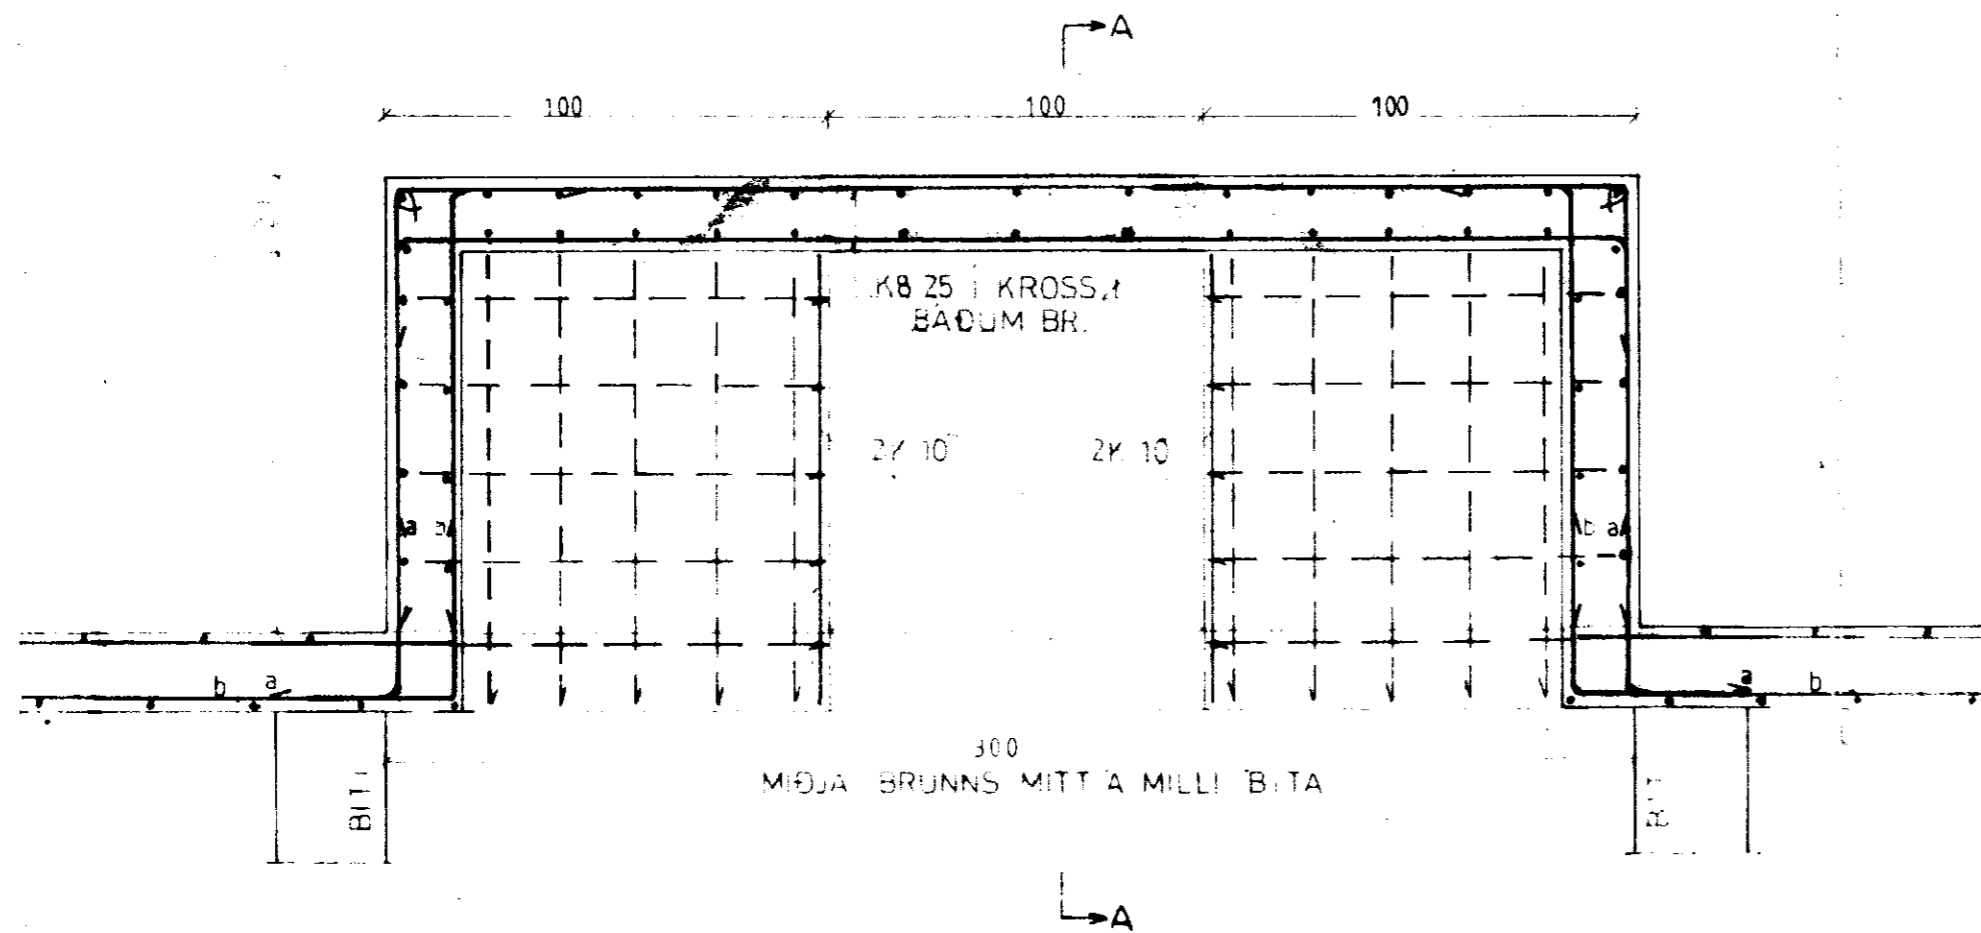

GAFLL BRUNNUR

SNIÐ A-A  
M=1:20

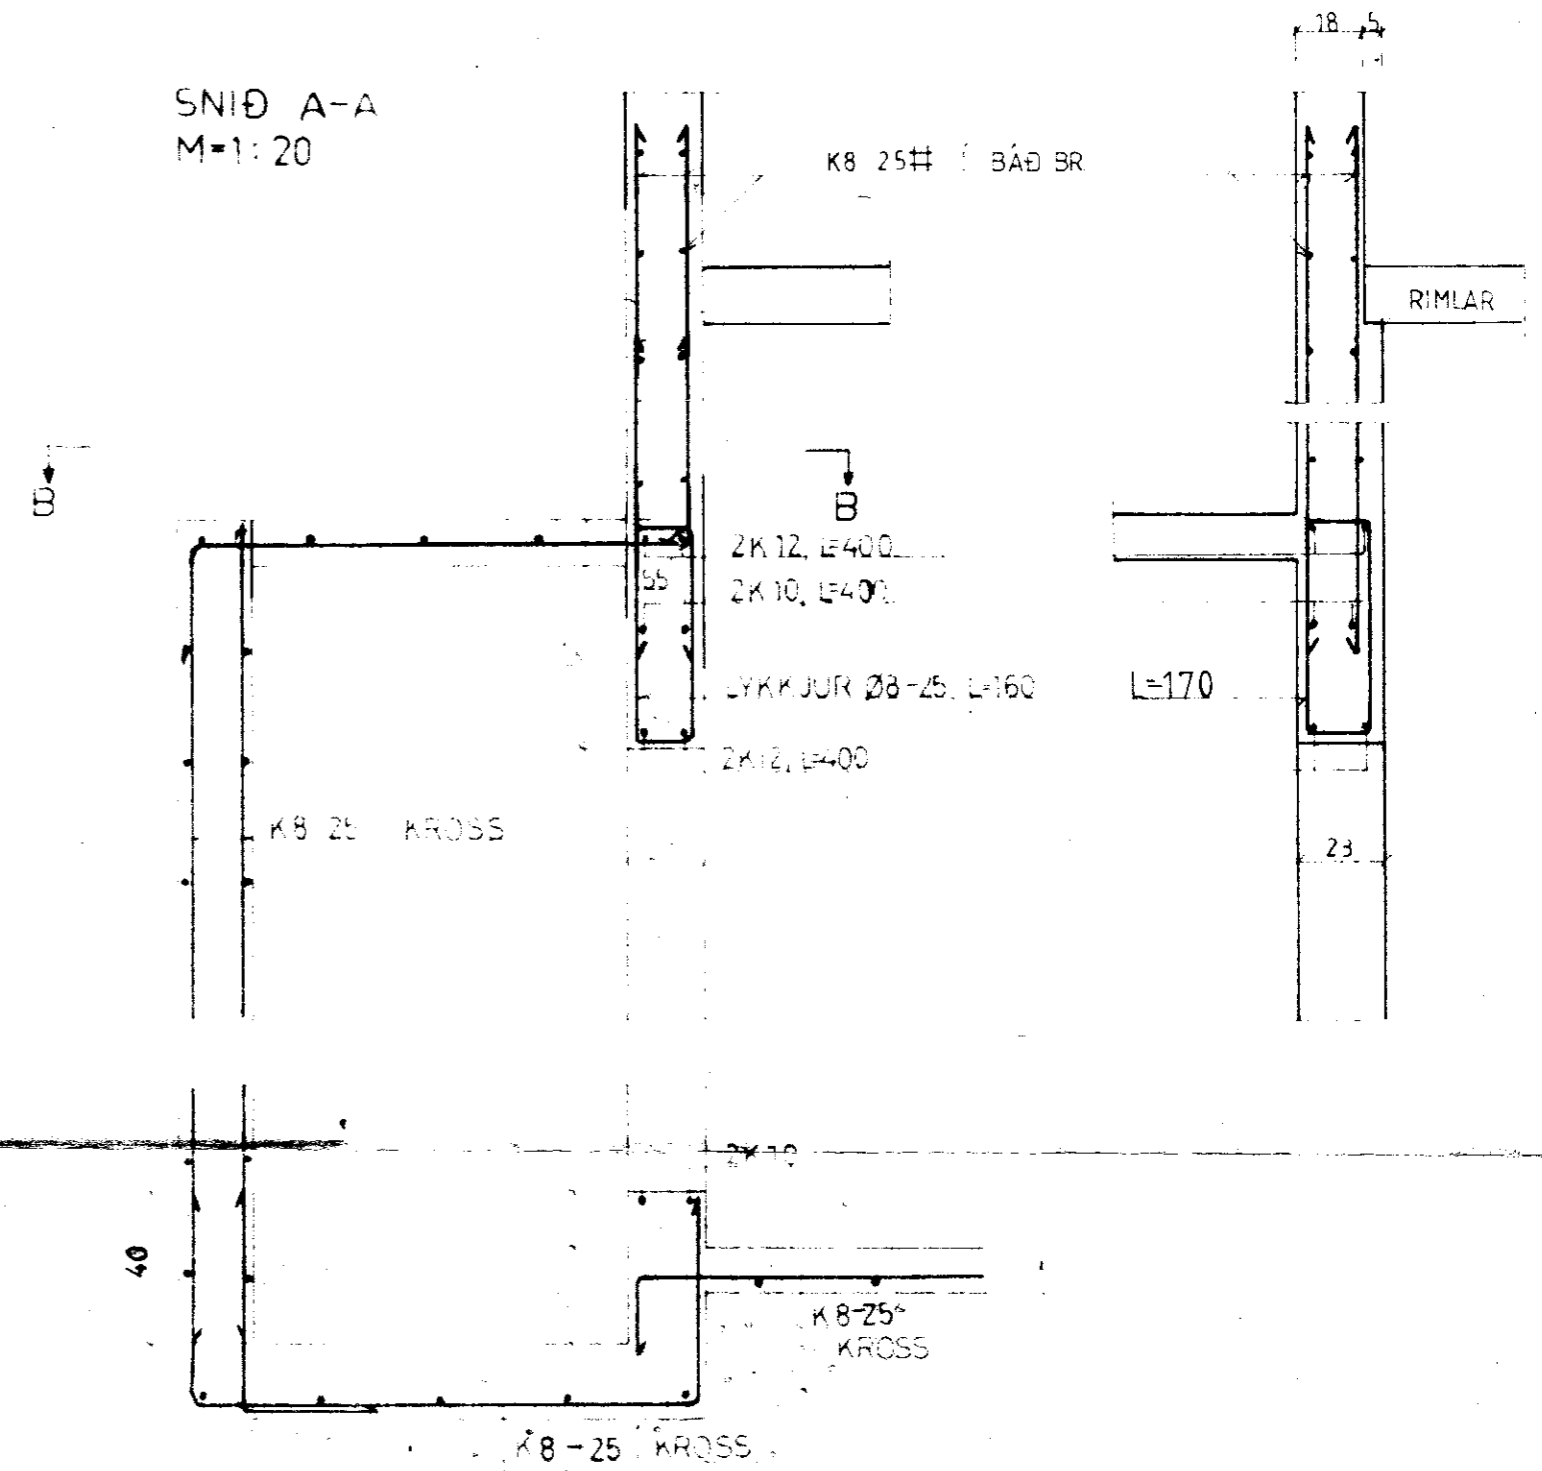

10-5426 BILDSFELI I, Gærningsreppi. Árn.  
BL BYGGINGASTOFNUN LANDBÚNAÐARINS Í ÍSL.  
DÆLUBRUNNUR G.N.  
Júl. 1988.  
Sig. Sigvaldsson  
B5.