


Bildsfell
Fjárhús

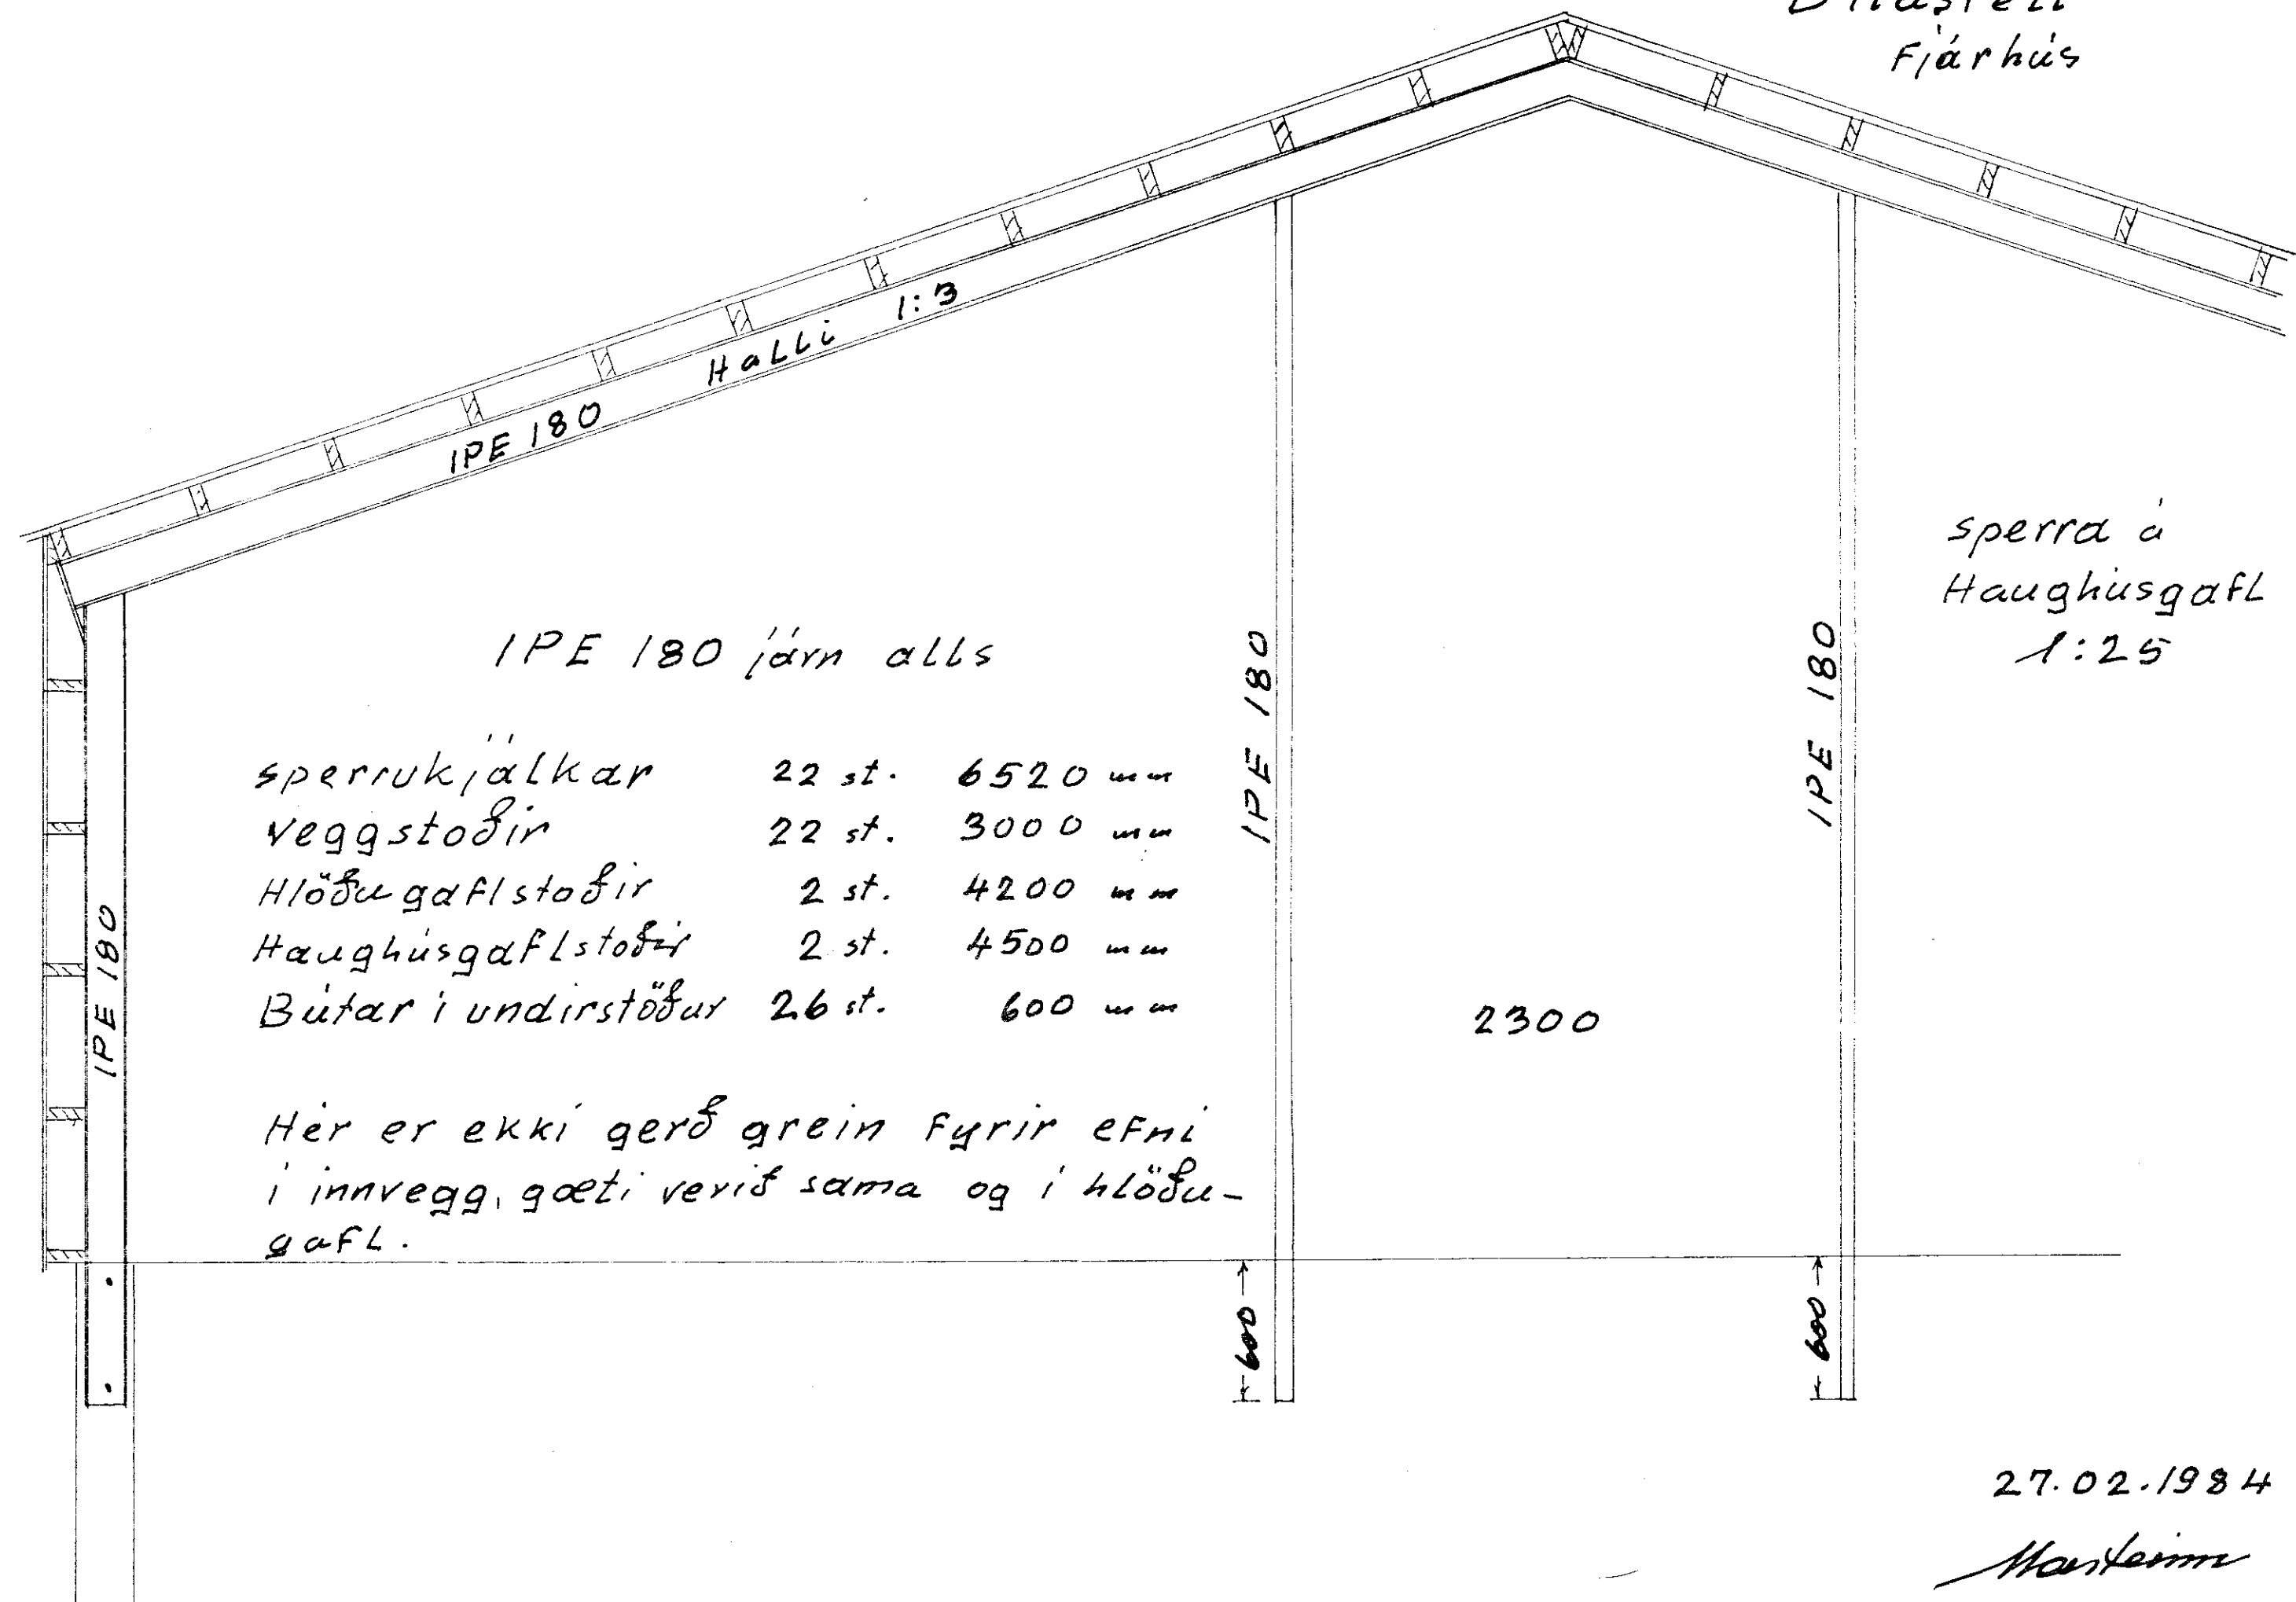

IPE 180 járn alls

sperrukjálkar	22 st.	6520 mm
veggstöðir	22 st.	3000 mm
Hlöðugaflstöðir	2 st.	4200 mm
Haughúsagaflstöðir	2 st.	4500 mm
Bútar i undirstöðum	26 st.	600 mm

2300

Hér er ekki gerð grein fyrir efni
i innvegg, gæti verið sama og i hlöðu-
gafl.

sperra á
Haughúsagafl
1:25

27.02.1984

Manstein