


Íbúðarhúsi
Sníð í vegg 1:10

Sperrur 50 x 175 mm 7m 60cm
klæðning með þakpappa
Bárujárni
Boltar Ø 14 mm golv
+ 4st 4" söm

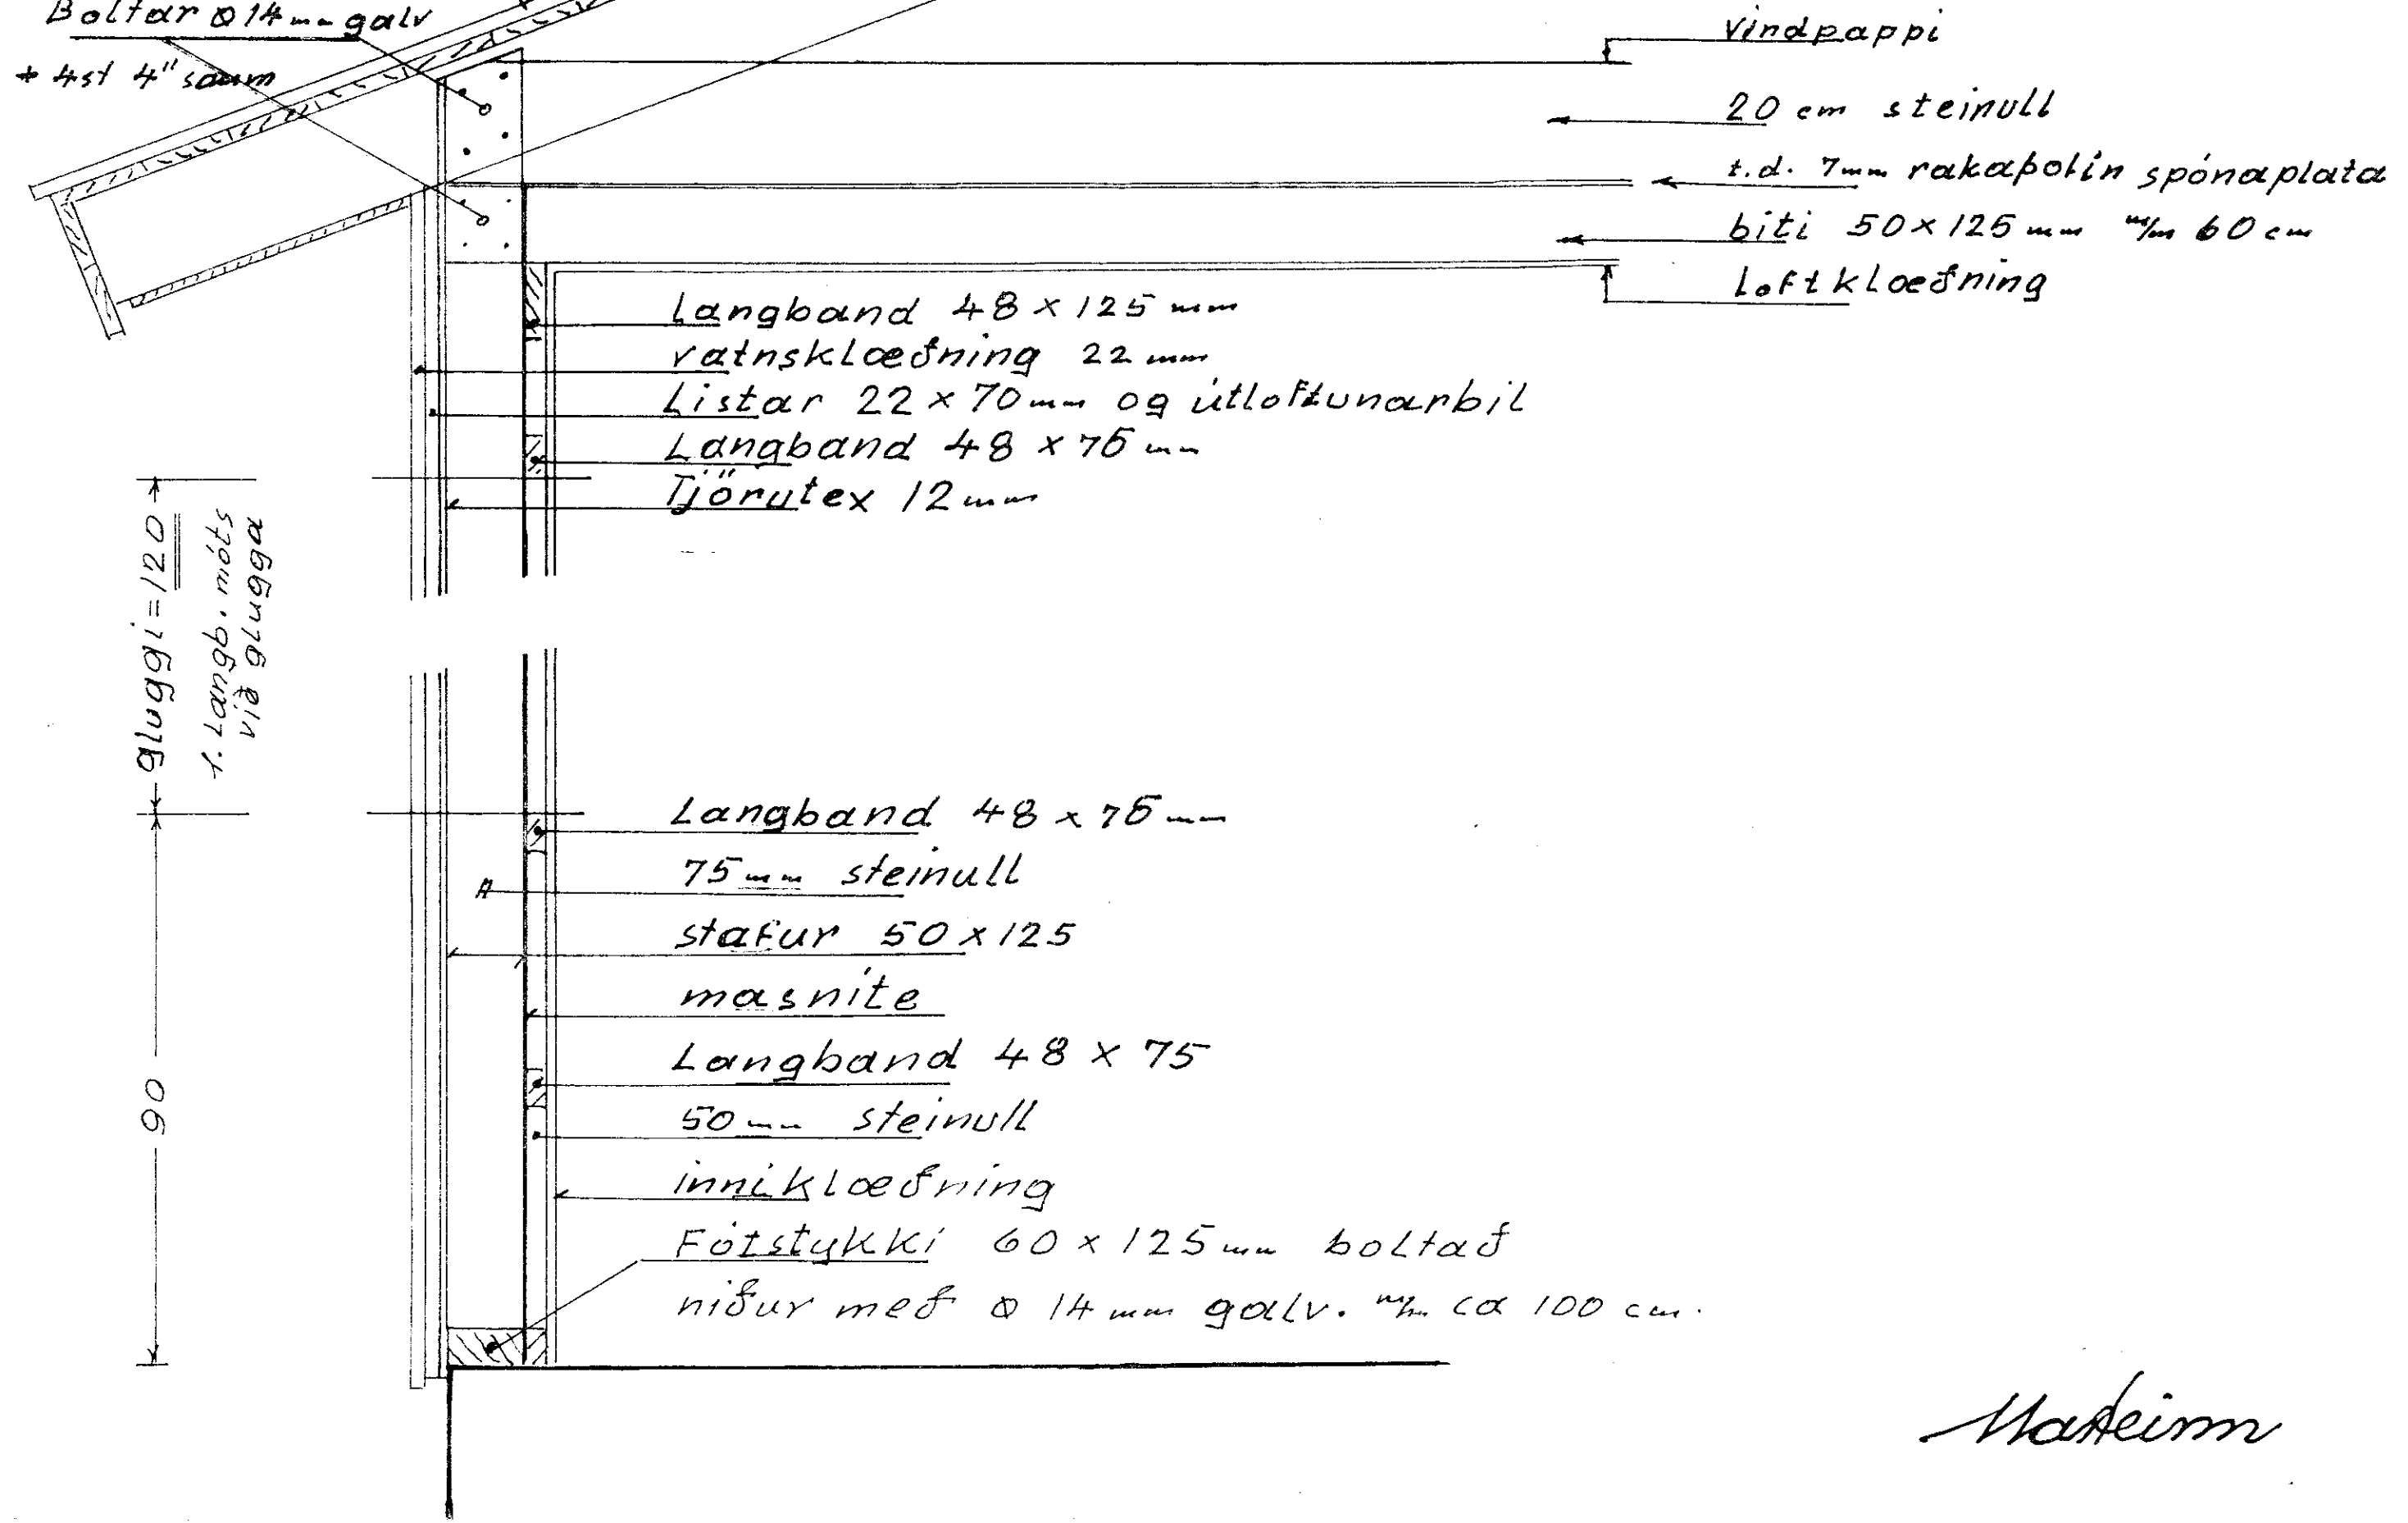

Vindpappi
20 cm steinull
t.d. 7mm rakapötin spónaplata
biti 50 x 125 mm 7m 60cm
Loftklæðning

Langband 48 x 125 mm
vatnasklæðning 22 mm
Listar 22 x 70 mm og útloftunarbíl
Langband 48 x 75 mm
Tjörutex 12 mm

gluggi = 120
1. Langb. móts við glugga

Langband 48 x 75 mm
75 mm steinull
stafur 50 x 125
masnite
Langband 48 x 75
50 mm steinull
innklæðning
Fötstykki 60 x 125 mm boltað niður með Ø 14 mm golv. 7m ca 100 cm.

Maðeinn