


KS-01 15 stk.

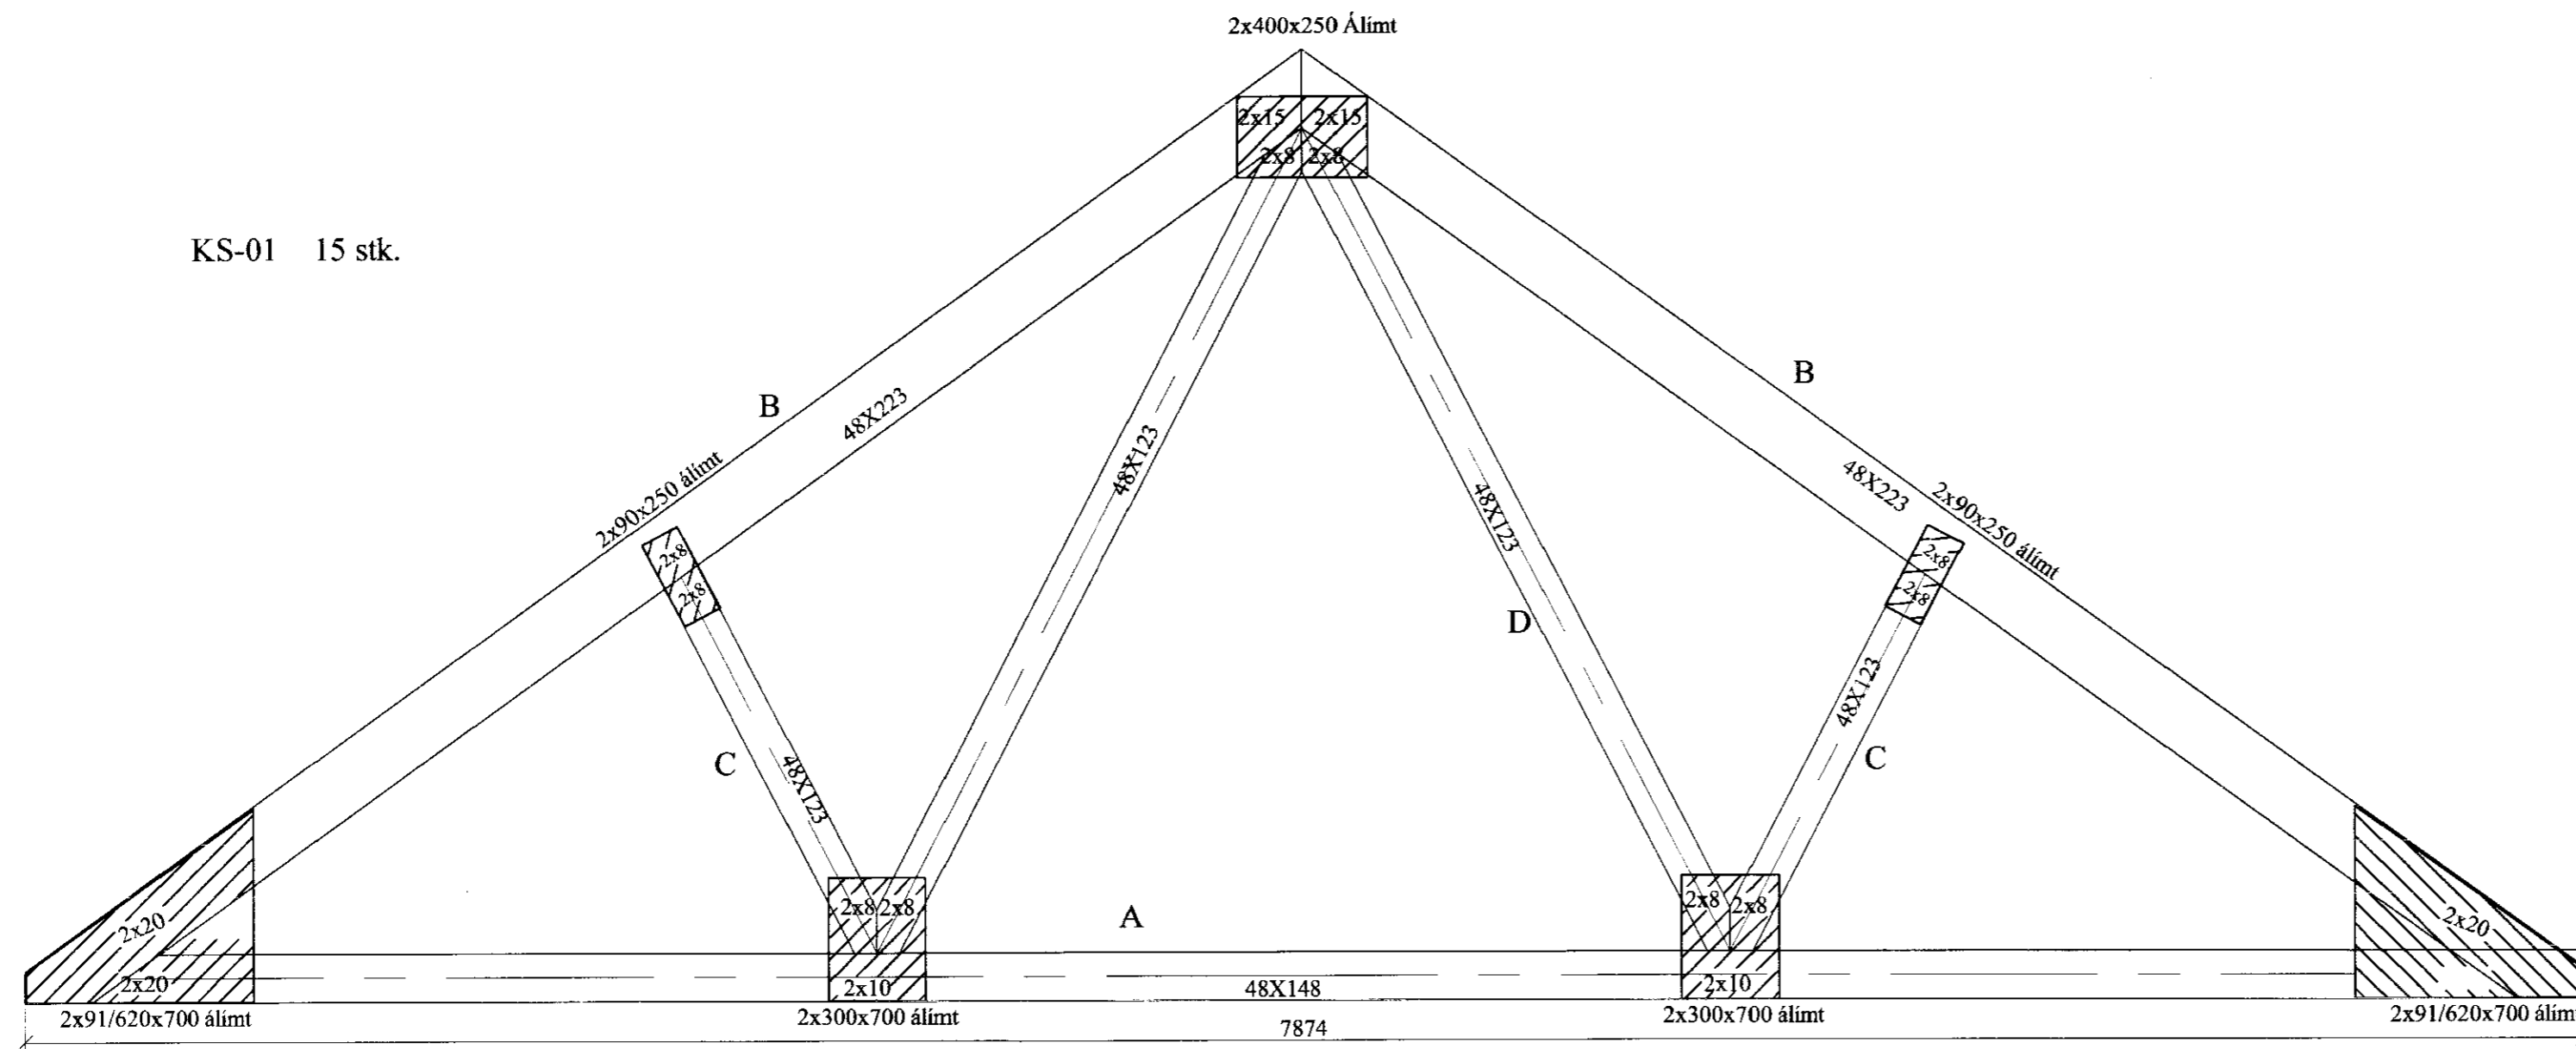

Sperrur, skýringar

Efni:

Timbur: K18
Laskar: 15 mm Kombi krossviður, álmíðir beggia megin





Stærð: breidd x lengd í mm
Saumur: $\frac{28}{65}$ nema annað sé tekið fram.

Álag:


Eiginálag: 0,7 kN/m²
Snjóálag: 2,1 kN/m²
Vindálag: 1,4 kN/m²

Millibil sperra er 900 mm ($\frac{38}{100}$ langbönd koma á milli sperra)
Öll mál eru í millimetrum nema annað sé tekið fram.

Staðlar: ÍST/EC

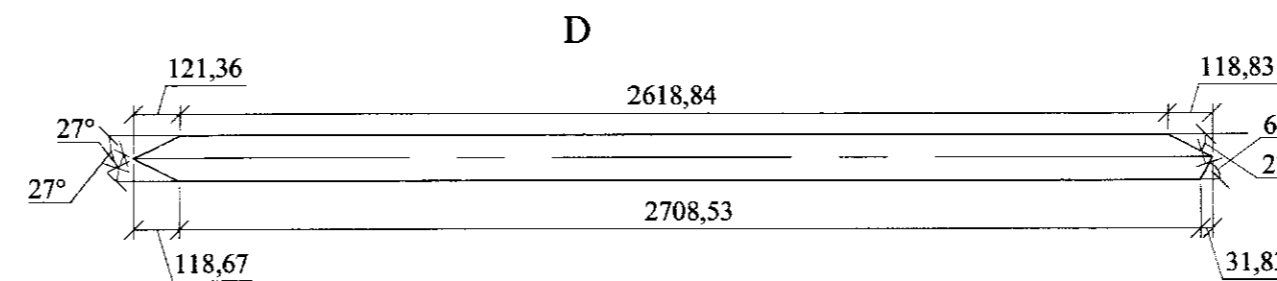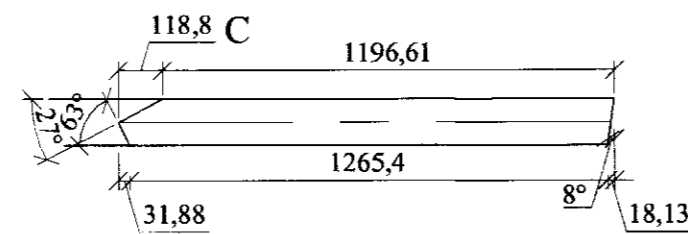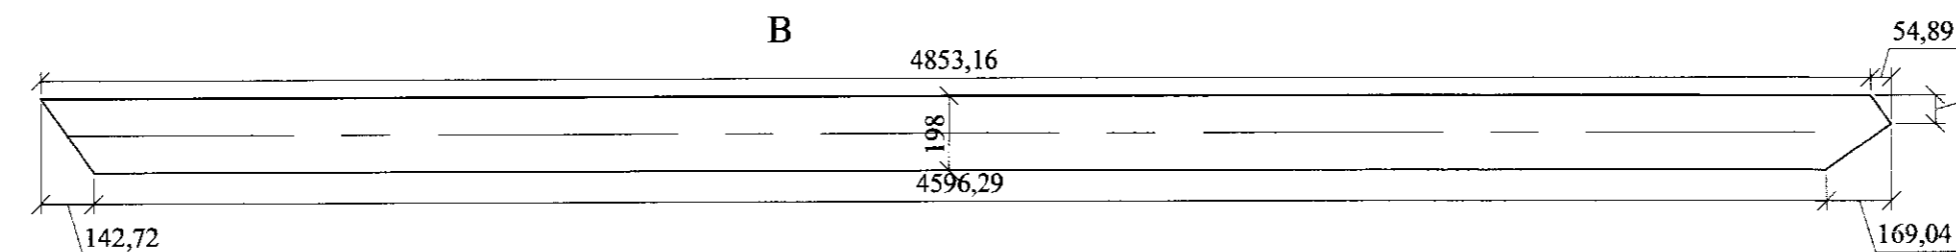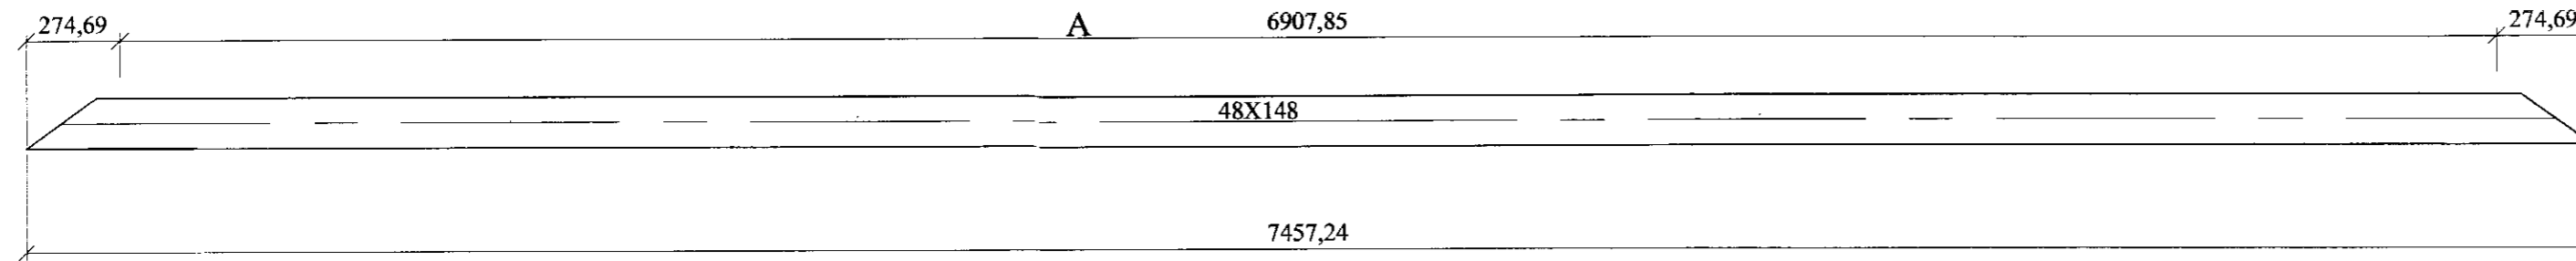

Frágangur á aukasamskeytum ef einhver eru.

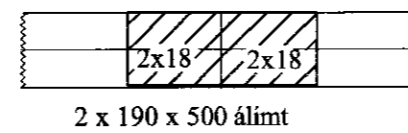

Allt efni er $\frac{48}{198}$ nema stafirnir,
en þeir eru $\frac{48}{123}$

Öll mál sannreynist á staðnum

| Br. nr. | Dags. | Af. | Breyting |
|---------|-------|-----|----------|
| (A) | | | |
| (B) | | | |
| (C) | | | |
| (D) | | | |
| (E) | | | |

Bildsfell
Grímsnes og Grafninghreppi
Teikn nr.: 271

Burðarvirki
Kraftsperra
Frumstærð: A2

Dags: 10 okt. 2003 Mkv: 1 : 20 Hann: GBS
Samþ: *[Signature]* 020162-3099 V.nr: 03 101 Teikn: GHJ

VGS
VERKFRÆÐISTOFA
GUÐJÓNS P. SIGFÚSSONAR EHF.
AUSTURVEGI 42, 2.HÆÐ,
800 SELFOSS
S: 482 2805, F: 482 3818
NETFANG: VGS@VGS.IS